

Organisme agréé
O.C.B.

18.05.2019

Adresse de l'installation électrique
Mr. Osman Lika
Essenestraat 19
1740 TERNAT

Installateur
Mr. Osman Lika
Essenestraat 19
1740 TERNAT


p. 1/7
Schéma unifilaire
Date: 10-05-19


Tél.: - GSM: -
Fax: -
e-mail: -



Tél.: - GSM: -
Fax: -
e-mail: -

Tél.: - GSM: -
Fax: -
e-mail: -

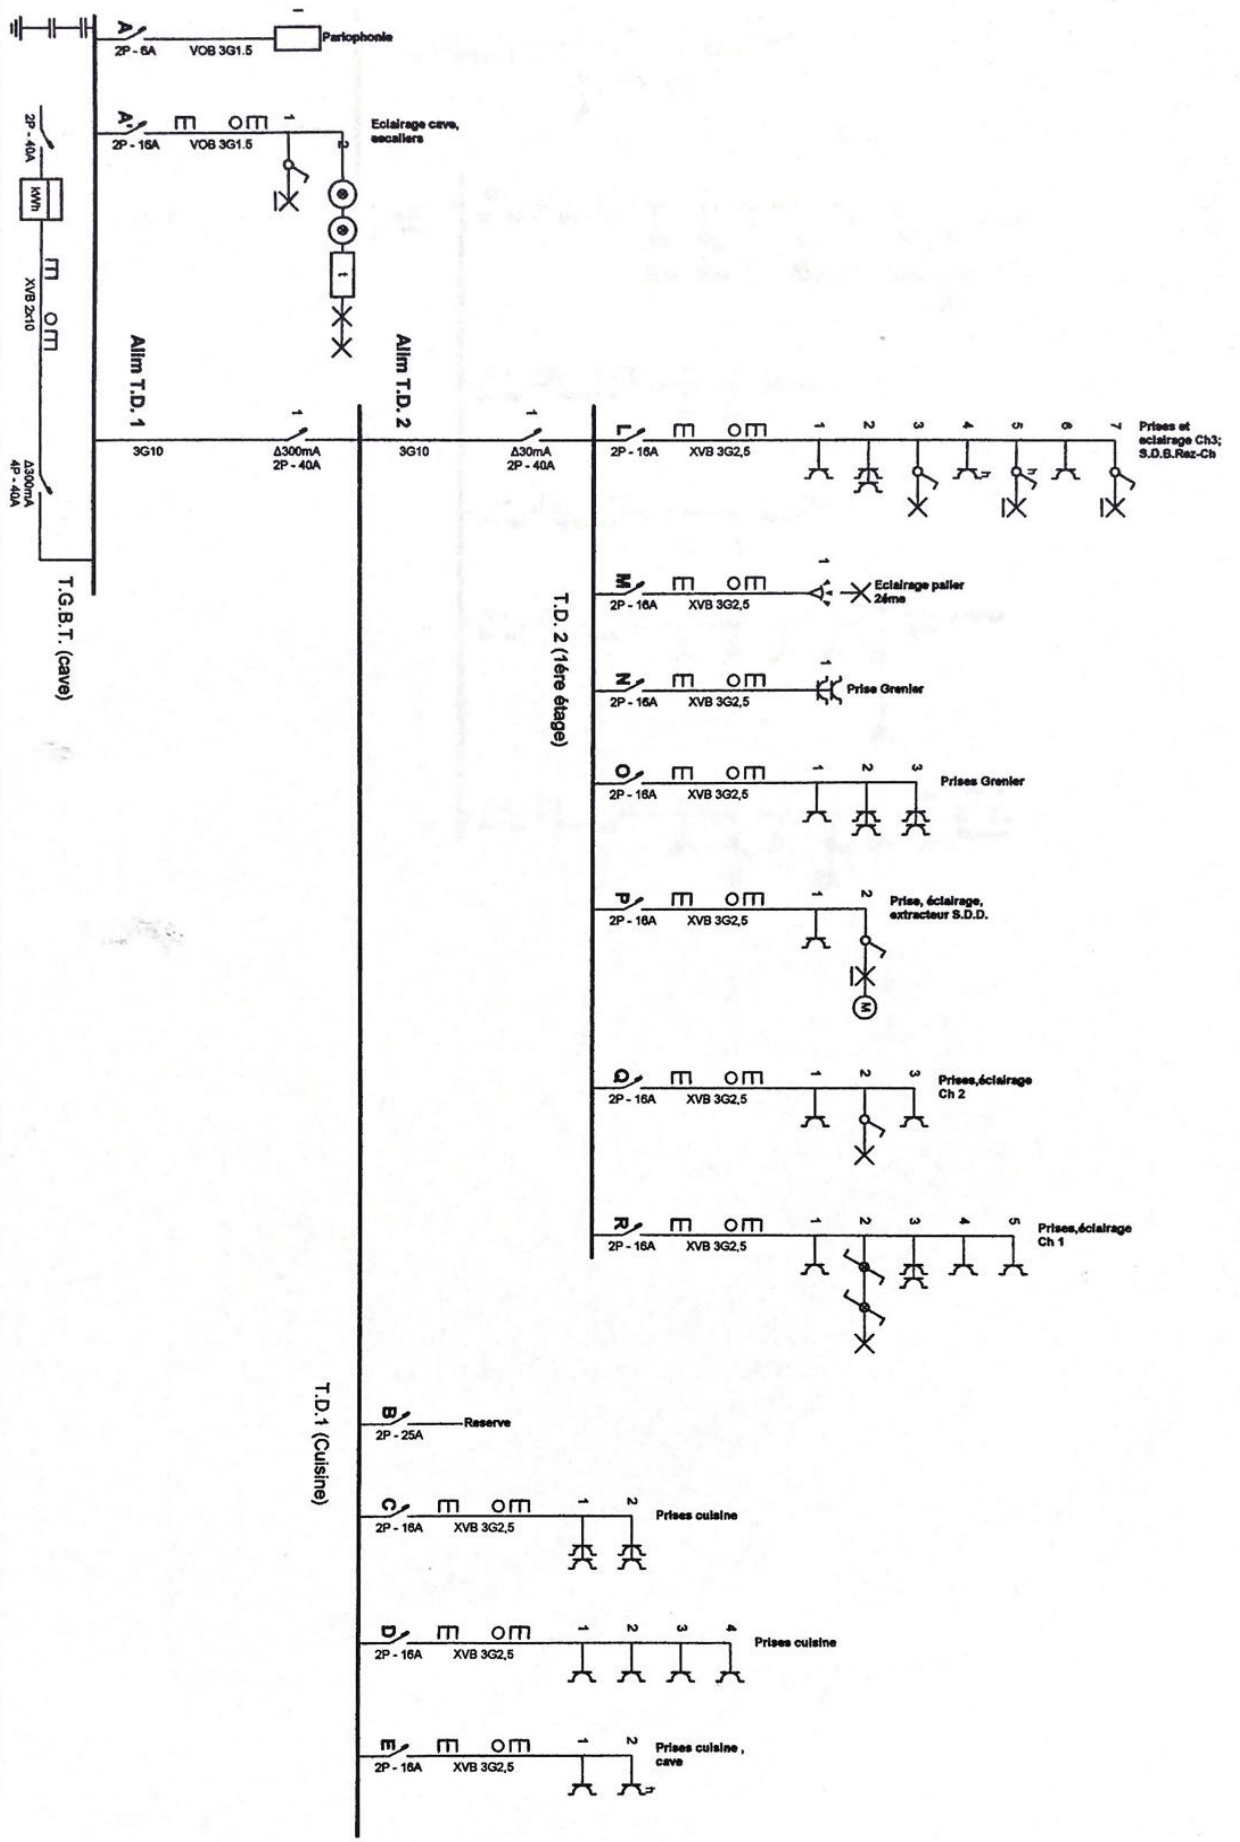

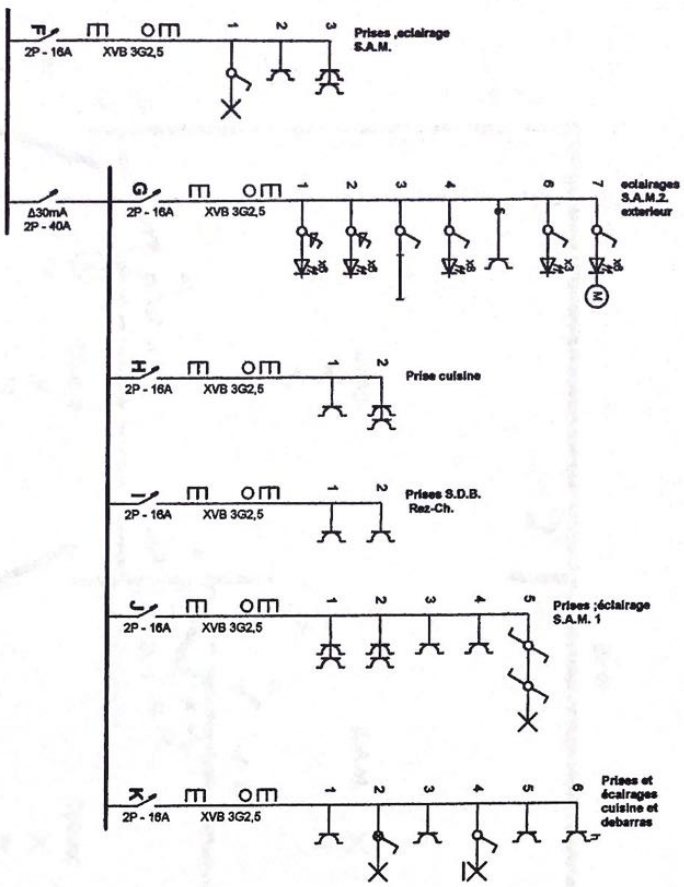

Organisme agréé
O.C.B.

18 05. 2019

Adresse de l'installation électrique

Installateur

Mr. Osman Lika
Essenestraat 19
1740 TERNAT

Tél.: - GSM: -
Fax: -
e-mail: -

Tél.: - GSM: -
Fax: -
e-mail: -




Schéma dessiné par:

P. 217
Schéma unifilaire

Date: 10-05-19

2 x 230V ~ 50Hz

Rez-de-chaussée

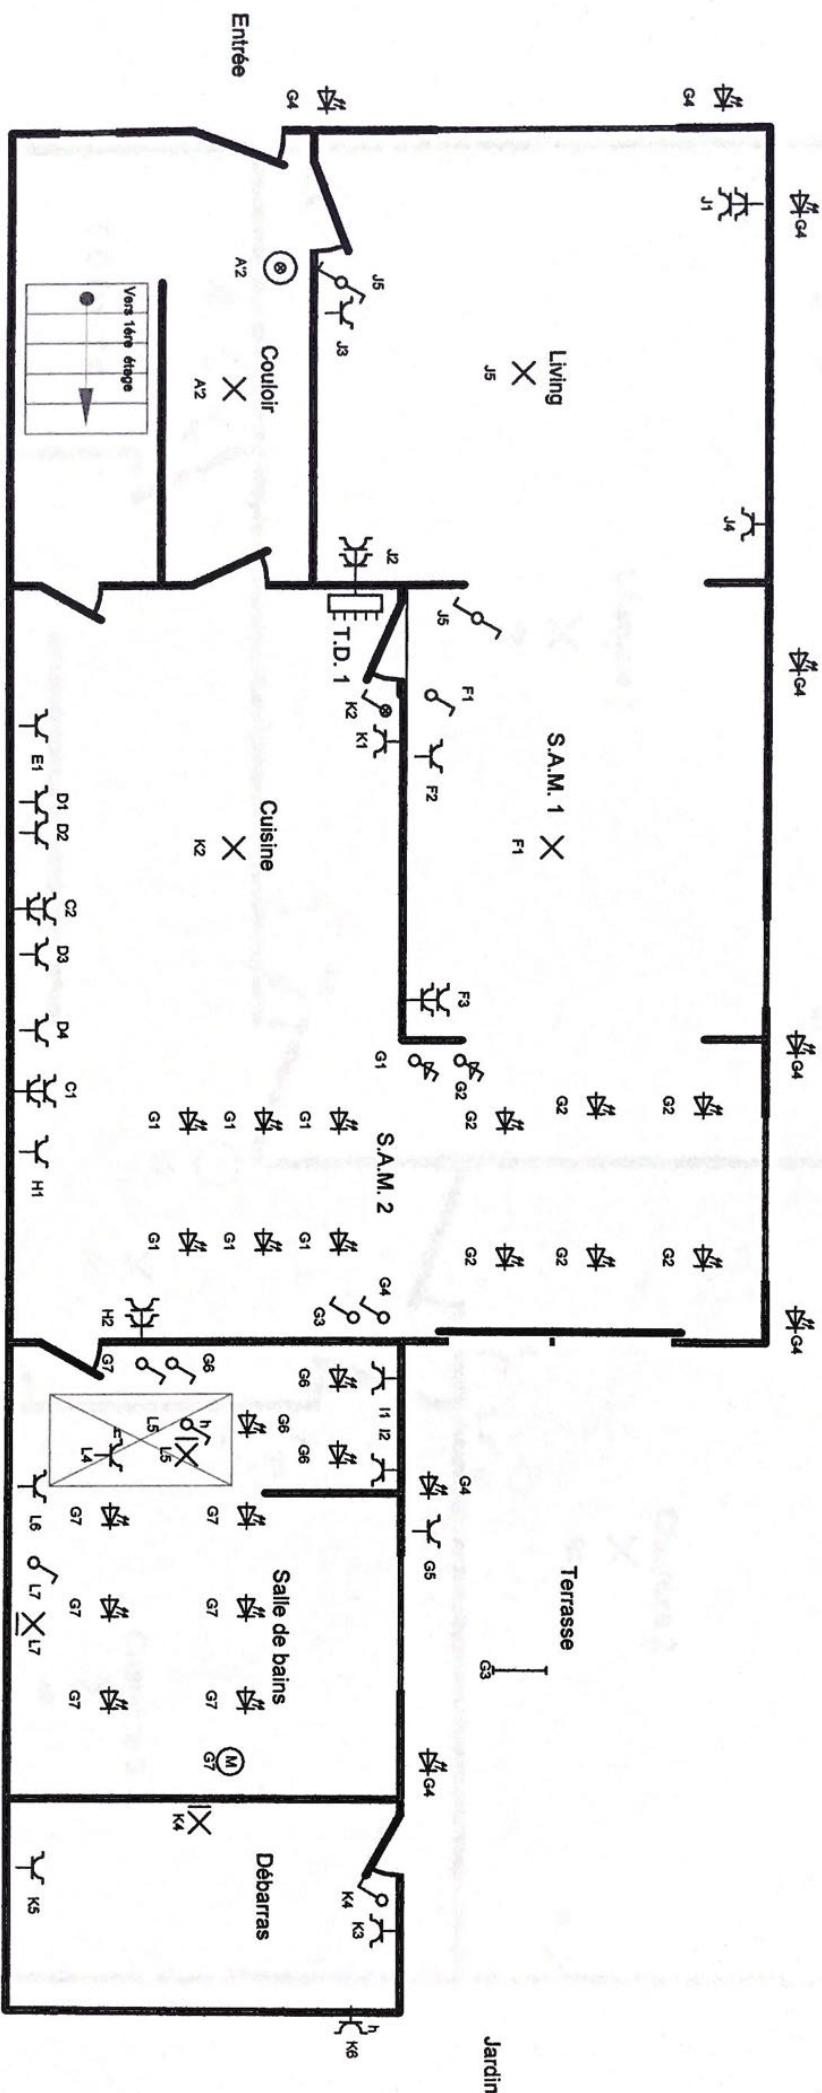

Organisme agréé
O.C.B.

18 05. 2019

Adresse de l'installation électrique

Mr. Osman Lika

Essenestraat 19

1740 TERNAT

Tél.: - GSM: -

Fax: -

e-mail: -

Installateur

Mr. Osman Lika

Essenestraat 19

1740

Tél.: - GSM: -

Fax: -

e-mail: -

P. 3/7
Schéma de position

Date: 10-05-19


2 x 230V ~ 50Hz

Schema dessiné par:

Tél.: - GSM: -
Fax: -
e-mail: -



1er étage

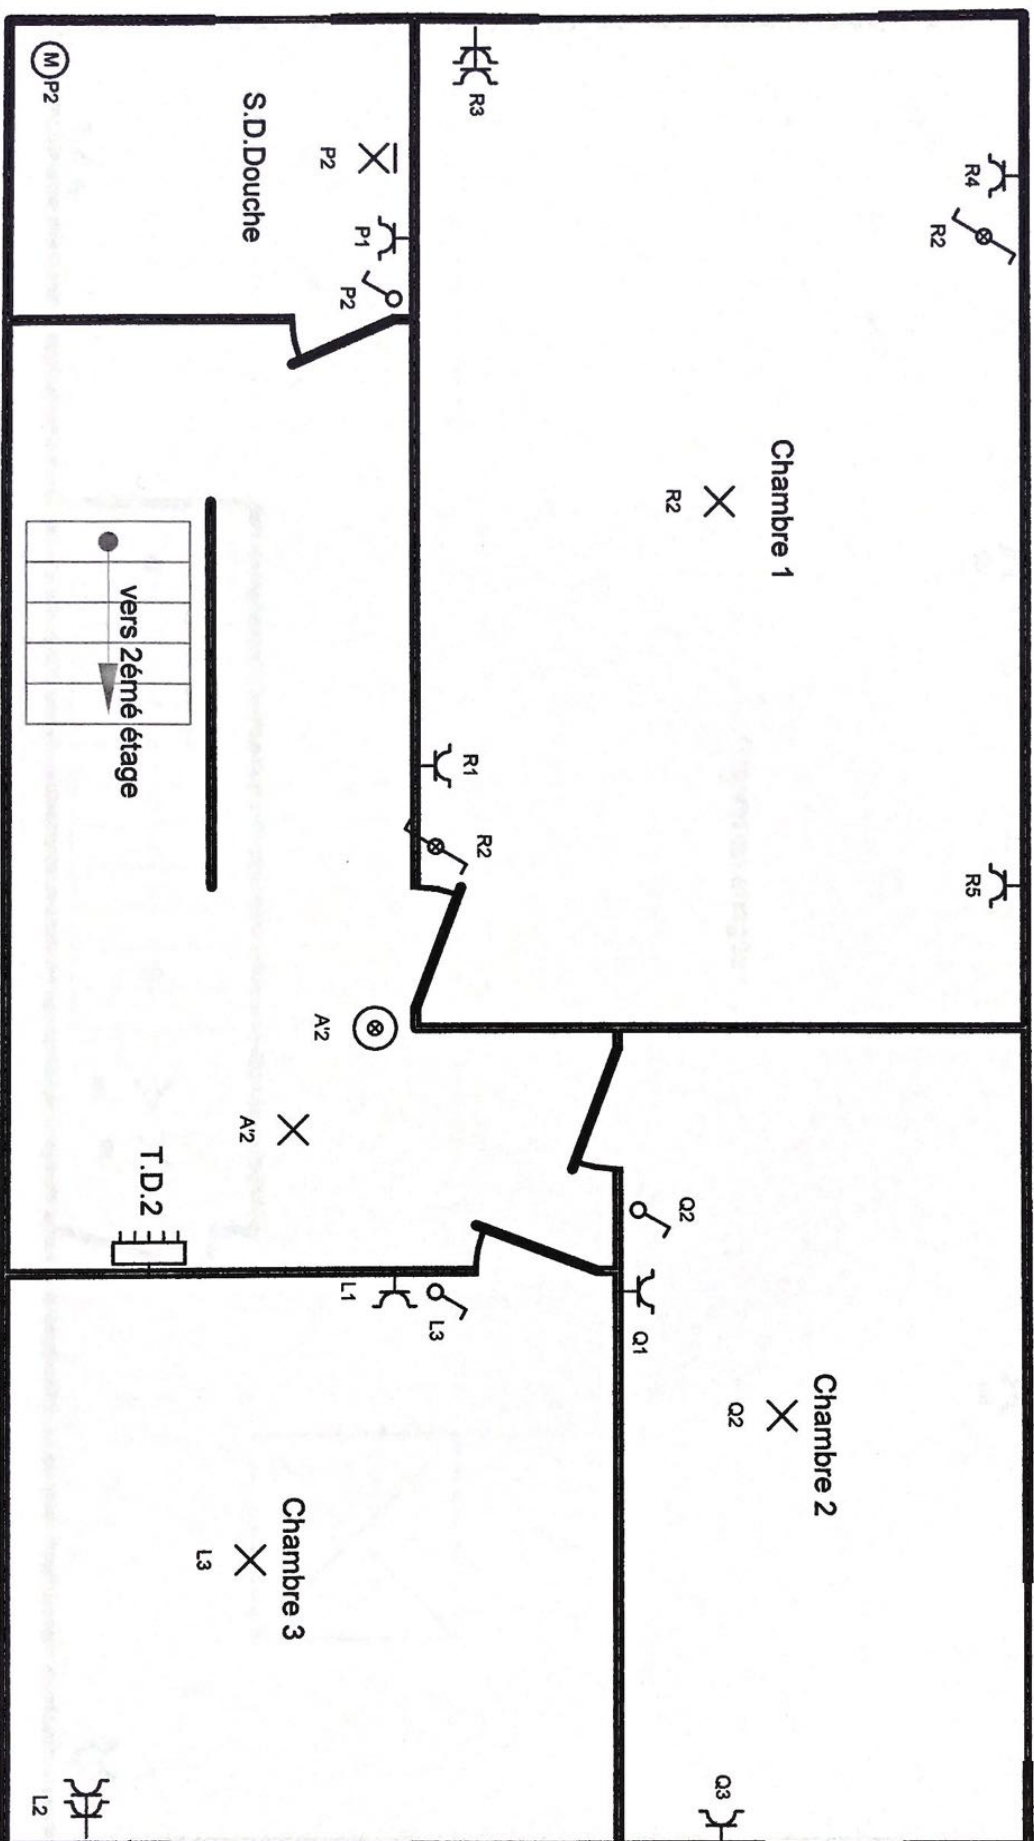

Organisme agréé
O.C.B.

18 05. 2019

Adresse de l'installation électrique
Mr. Osman Lika
Essenestraat 19
1740 TERNAT

Installateur
Mr. Osman Lika
Essenestraat 19
1740 TERNAT

p. 4/7
Schéma de position
Date: 10-05-19

Tél.: - GSM: -
Fax: -
e-mail: -




Tél.: - GSM: -
Fax: -
e-mail: -

Tél.: - GSM: -
Fax: -
e-mail: -

2 x 230V ~ 50Hz

Schéma dessiné par:

2e étage

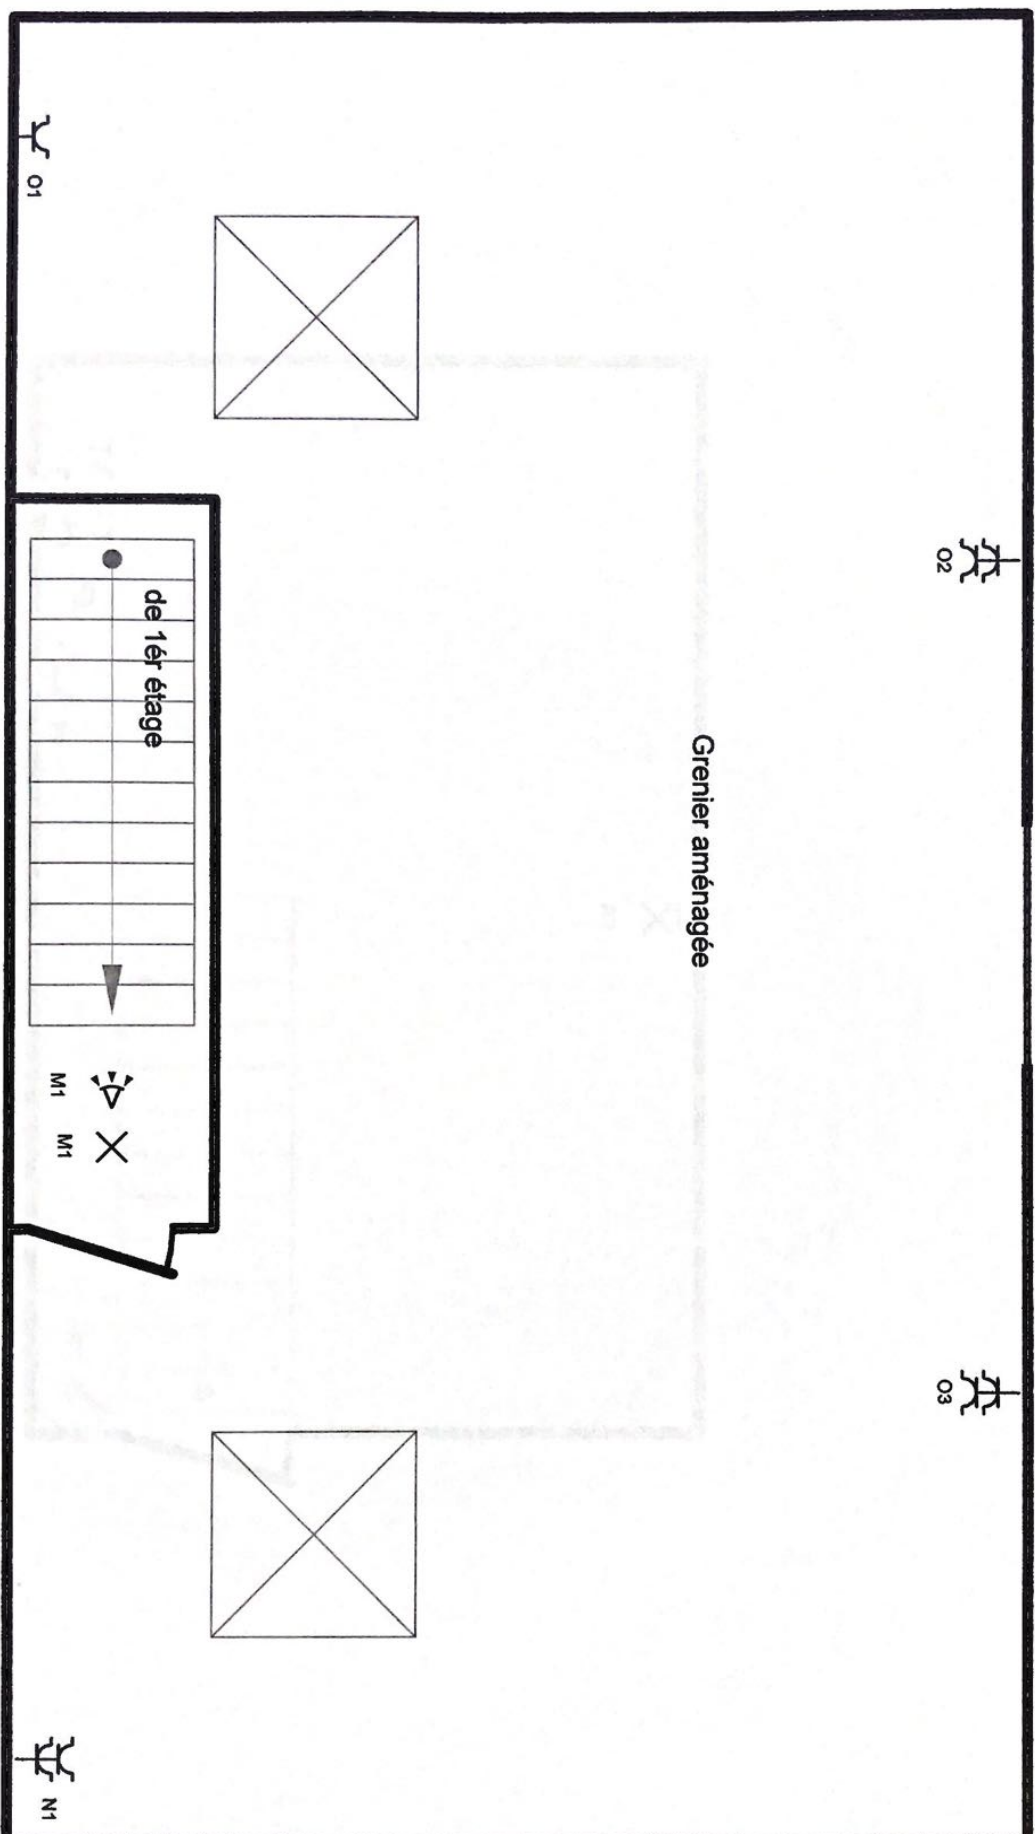

Organisme agréé
O.C.B.

18 05. 2019

Adresse de l'installation électrique

Mr. Osman Lika

Essenestraat 19

1740 TERNAT

Tél.: - GSM: -

Fax: -

e-mail: -

Installateur

Mr. Osman Lika

Essenestraat 19

1740

Tél.: - GSM: -

Fax: -

e-mail: -

p. 6/7
Schéma de position

Date: 10-05-19


2 x 230V ~ 50Hz

Schéma dessiné par:

Tél.: - GSM: -
Fax: -
e-mail: -

JURGEN MOENS
Inspecteur
O.C.B.
Kruiskouterstraat 59-1750 Lennik
☎ 02-269 07 07 • (0475)45 23.82

Cave

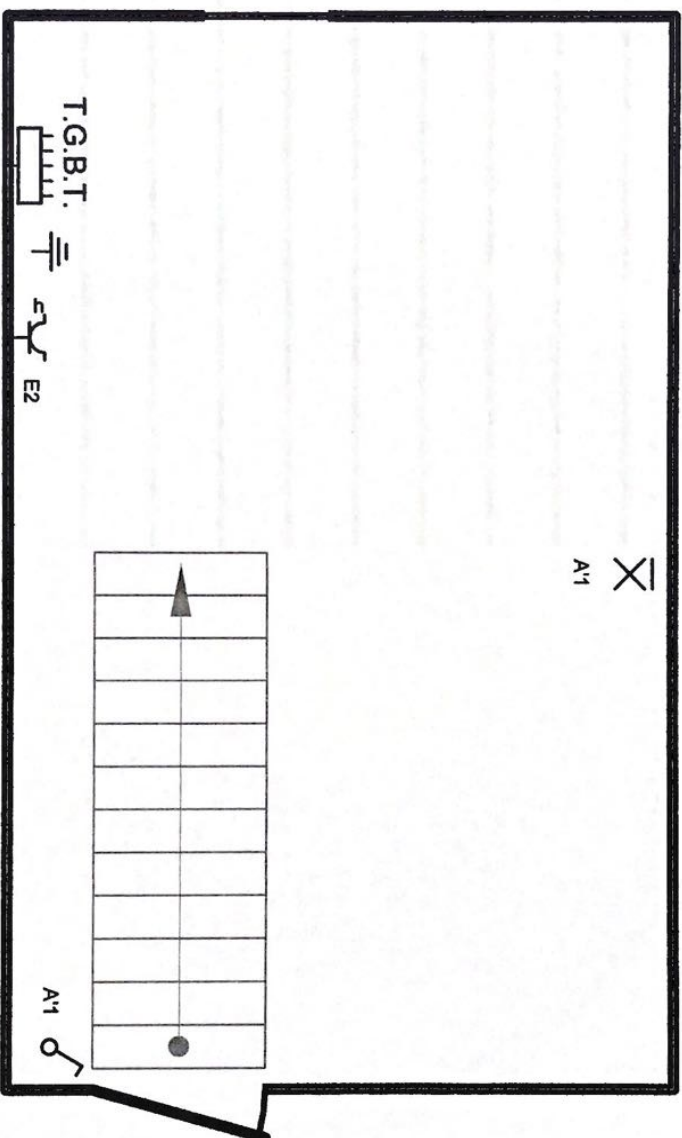

Organisme agréé
O.C.B.

18 05. 2019

Tél.: - GSM: -
Fax: -
e-mail: -



Adresse de l'installation électrique

Mr. Osman Lika
Essenestraat 19
1740 TERNAT
Tél.: - GSM: -
Fax: -
e-mail: -

Installateur

Mr. Osman Lika
Essenestraat 19
1740
Tél.: - GSM: -
Fax: -
e-mail: -

p. 6/7
Schéma de position

Date: 10-05-19

2 x 230V ~ 50Hz

Schéma dessiné par:

A:	Parlophonie
A':	Eclairage cave, escaliers
Alim T.D. 1:	
Alim T.D. 2:	
L:	Prises et éclairage Ch3; S.D.B.Rez-Ch
M:	Eclairage palier 2ème
N:	Prise Grenier
O:	Prises Grenier
P:	Prise, éclairage, extracteur S.D.D.
Q:	Prises, éclairage Ch 2
R:	Prises, éclairage Ch 1
B:	Reserve
C:	Prises cuisine
D:	Prises cuisine
E:	Prises cuisine , cave
F:	Prises ,éclairage S.A.M.

G:	éclairages S.A.M.2. extérieur
H:	Prise cuisine
I:	Prises S.D.B. Rez-Ch.
J:	Prises ,éclairage S.A.M. 1
K:	Prises et éclairages cuisine et debarras

Organisme agréé
O.C.B.

18 05. 2019

Adresse de l'installation électrique

Mr.Osman Lika

Essenestraat 19

1740 TERNAT

Tél.: - GSM: -

Fax: -

e-mail: -

Installateur

Mr. Osman Lika

Essenestraat 19

1740

Tél.: - GSM: -

Fax: -

e-mail: -

p. 7/7
Liste des circuits

Date: 10-05-19

2 x 230V ~ 50Hz

Schéma dessiné par:

Tél.: - GSM: -
Fax: -
e-mail: -

