

TECHNISCH BUREAU VERBRUGGHEN

VZW



Controleorganisme erkend door het ministerie

ZETEL ANTWERPEN
Van der Sweepstraat 3 bus 44
2000 Antwerpen
Tel. 03 216 28 90
Fax 03 238 86 65

ZETEL BRUSSEL
Clovislaan 15
1000 Brussel
Tel. 02 230 81 82
Fax 02 230 80 08

BTV
Willems Danny
Tel.: 089/38.01.08

O. ref.: \_\_\_\_\_

U. ref.: \_\_\_\_\_

VERSLAG NR. 356/11/18/06

PROCES-VERBAAL OVER HET ONDERZOEK VAN EEN ELEKTRISCHE LAAGSPANNINGSINSTALLATIE

ADRES INSTALLATIE: Schutterhoek

EIGENAAR: M. Bloms

Adres: L. De Loelcheat 5

OPDRACHTGEVER: 3/20 Council

Adres: 3/20 Council

INSTALLATEUR: 3/20 Council

Adres: 3/20 Council

BTW of IK: \_\_\_\_\_

STROOMLEVERANCIER: DSE
Ref.: \_\_\_\_\_ Teller nr. \_\_\_\_\_
Index : \_\_\_\_\_

Datum van het onderzoek : 12/10/2006 Aard van het onderzoek : gelijkvormigheidsonderzoek - controlebezoek volgens :

(AREI art. 270) (AREI art. 271) (AREI art. 276) (ARAB art. 262) (T.R. art. 231) (Voorschr. stroomlev.)

Aard installatie : Nieuwe - Uitbreiding - Wijziging - Voorlopig - Verzwaring : Type der lokalen : Appartement 4

Begin werken : Fundering voor-na 1.10.81 - Elektrische installatie voor-na 1.10.81 - 1.1.83 AREI art.86

Aansluiting : Spanning 110 V Bescherming van de aansluiting A

Voedingskabel hoofdbord : 4 X 10 mm² Alg. schakelaar : type 0/40/10/37 W4

Type van de aardelektrode : lus - baren - penne - horizontale geleider Schema : TT

Aantal borden : 1 ; Aantal eindstroombanen : 11 ; RA : 1 Ohm; RI tot 25 MOhm

BESCHRIJVING : => zie bijlage 1 en 2

Vastgestelde inbreuken en/of nota's : geen

PROCES-VERBAAL VAN HET GELIJKVORMIGHEIDSONDERZOEK
gezien op
de aangestelde van de stroomverdieler
naam :
handtekening :


PLICHTEN VAN DE EIGENAARS, BEHEERDERS OF HUURDERS : Zie keerzijde.

BESLUIT
1. De installatie is conform. De algemene ADS werd verzegeld en de één draads en situatieschema's werden voor gezien getekend. De installatie dient opnieuw gecontroleerd uiterlijk op 12/10/2006 (art. 271 AREI) alsook vóór de ingebruikname van elke belangrijke wijziging of beduidende uitbreiding, uitgevoerd voor deze datum.
2. De installatie is niet conform
3. De installatie mag in dienst blijven indien zonder vertraging wordt voldaan aan de vastgestelde inbreuken en de gepaste maatregelen getroffen worden opdat de installatie geen gevaar vormt voor personen of goederen. De installatie is niet conform.
De installatie dient opnieuw gecontroleerd te worden uiterlijk op \_\_\_\_\_

DE AGENT-ONDERZOEKER :
nr. + naam + handtekening

W. 38 Willems Danny De directeur,



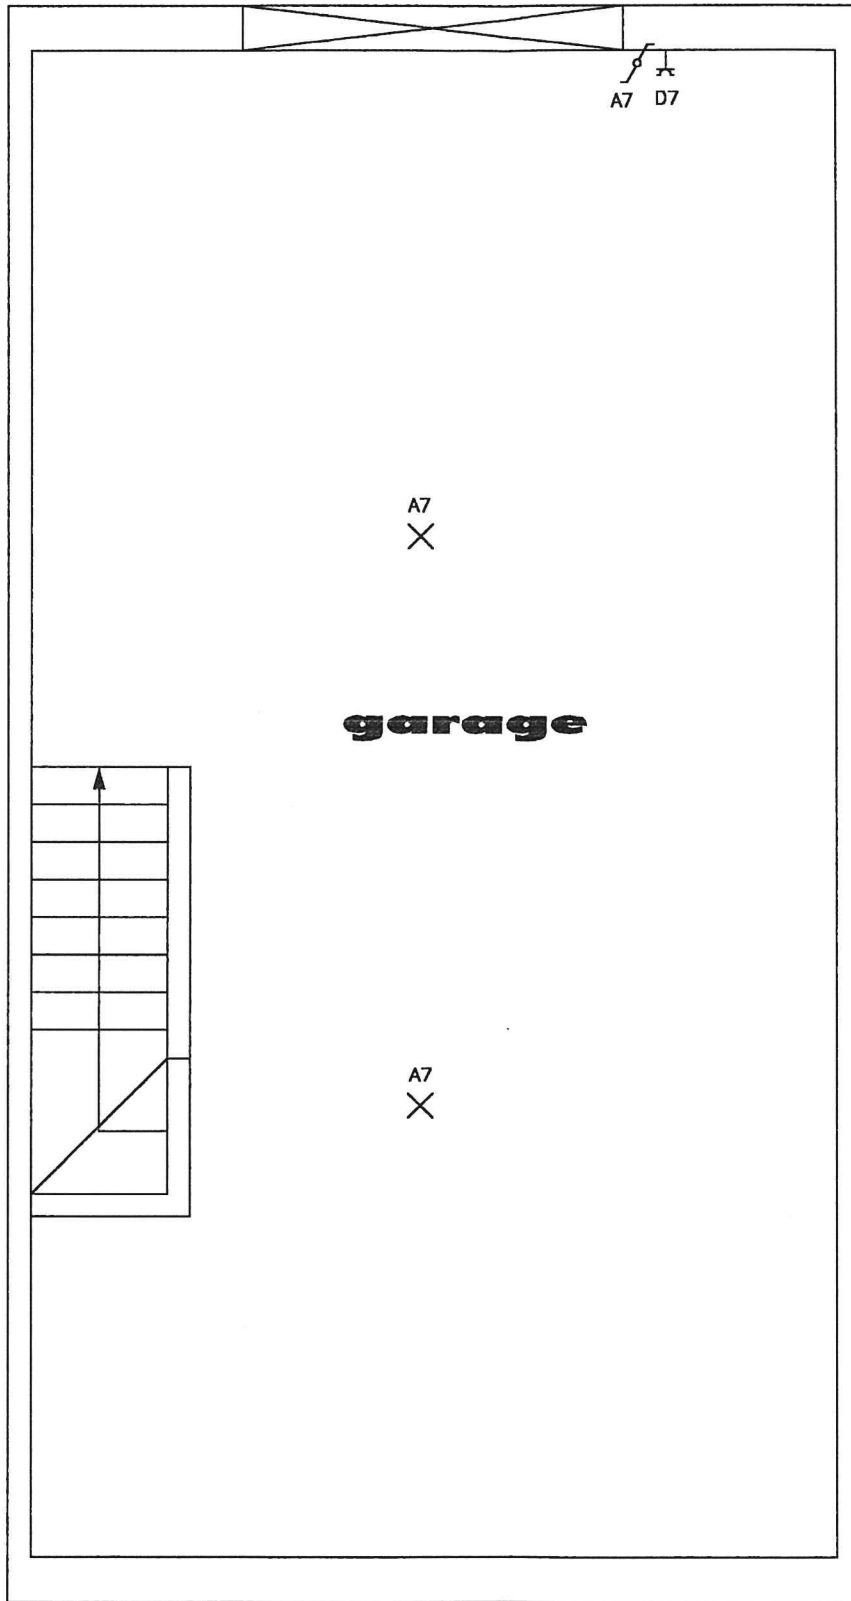

**garage**

**KELDER**

BOUWHEER

NV ELIMO

L. DE RAETSTRAAT 5

3920 LOMMEL

011/54.69.22

BOUWPLAATS *Schutterhof*


WONING 4

3290 DIEST

KEURING *[Signature]*

ALGEMENE ELEKTRICITEITSWERKEN

**BASTIAENS** bvba

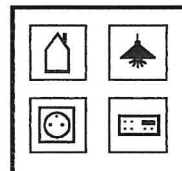

NIEUWBOUW

RENOVATIE


DOMOTICA

VERLICHTING

Koningsbeemdstraat 9, 3920 Lommel

Tel.: 011/55.13.97

*[Handwritten signature]*

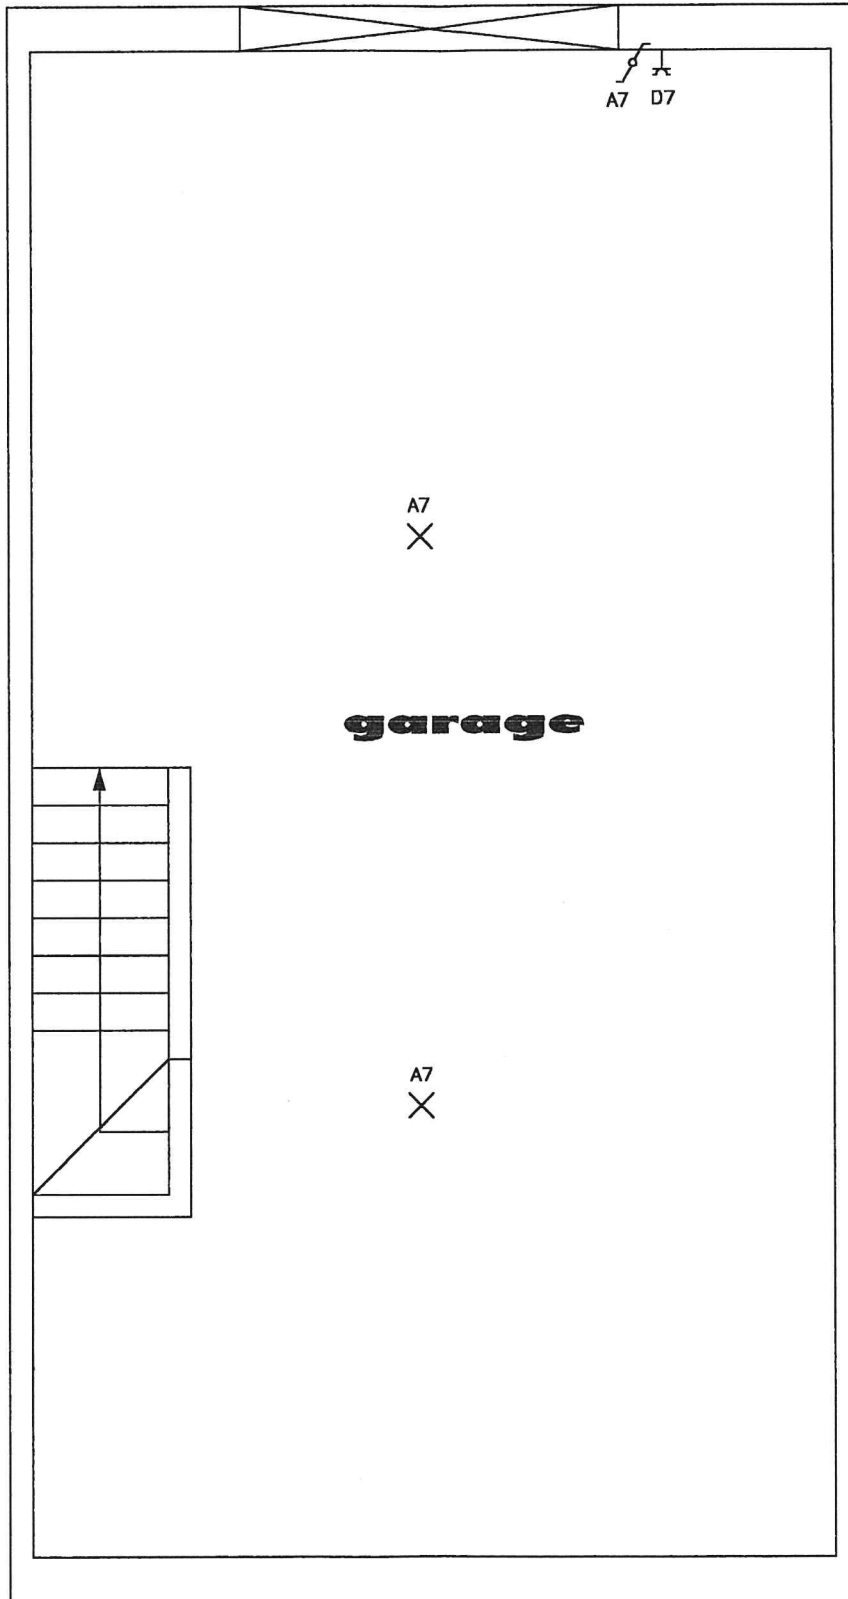

**KELDER**

BOUWHEER

NV ELIMO

L. DE RAETSTRAAT 5

3920 LOMMEL

011/54.69.22

BOUWPLAATS


WONING 4

3290 DIEST

KEURING

ALGEMENE ELEKTRICITEITSWERKEN

**BASTIAENS** bvba

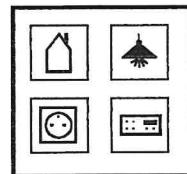

NIEUWBOUW

RENOVATIE


DOMOTICA

VERLICHTING

Koningsbeemdstraat 9, 3920 Lommel

Tel.: 011/55.13.97

*Handwritten signature*

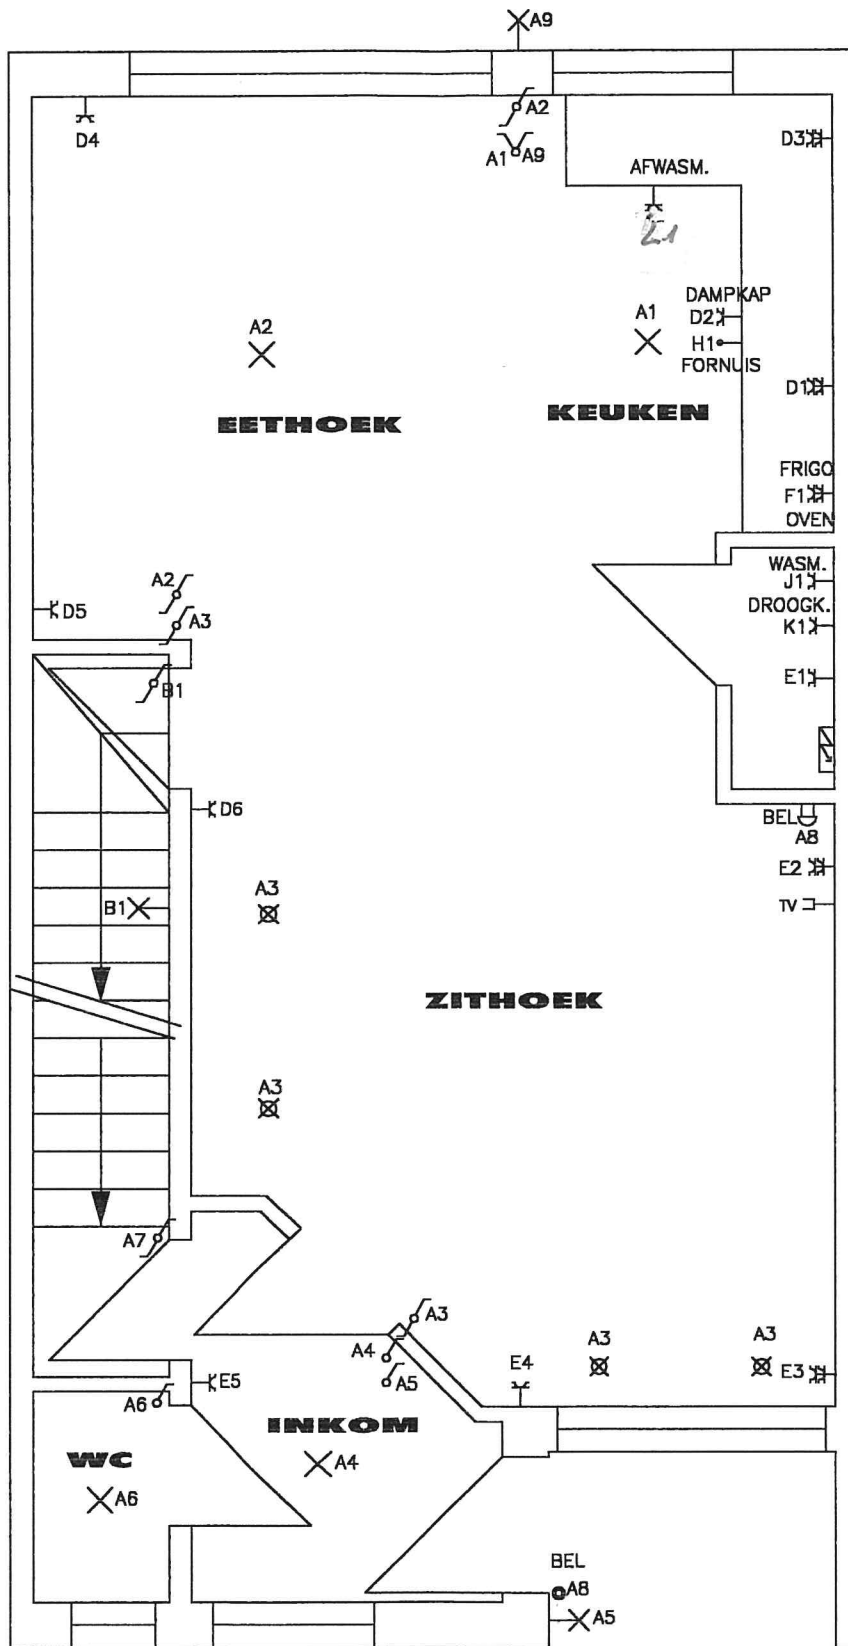


**GELIJKVLOERS**

BOUWHEER  
 NV ELIMO  
 L. DE RAETSTRAAT 5  
 3920 LOMMEL  
 011/54.69.22

BOUWPLAATS  
 WONING 4  
 3290 DIEST  
 KEURINGS

ALGEMENE ELEKTRICITEITSWERKEN  
**BASTIAENS** bvba  
  
 NIEUWBOUW  
 RENOVATIE  
 DOMOTICA  
 VERLICHTING  
 Koningsbeemdstraat 9, 3920 Lommel  
 Tel.: 011/55.13.97

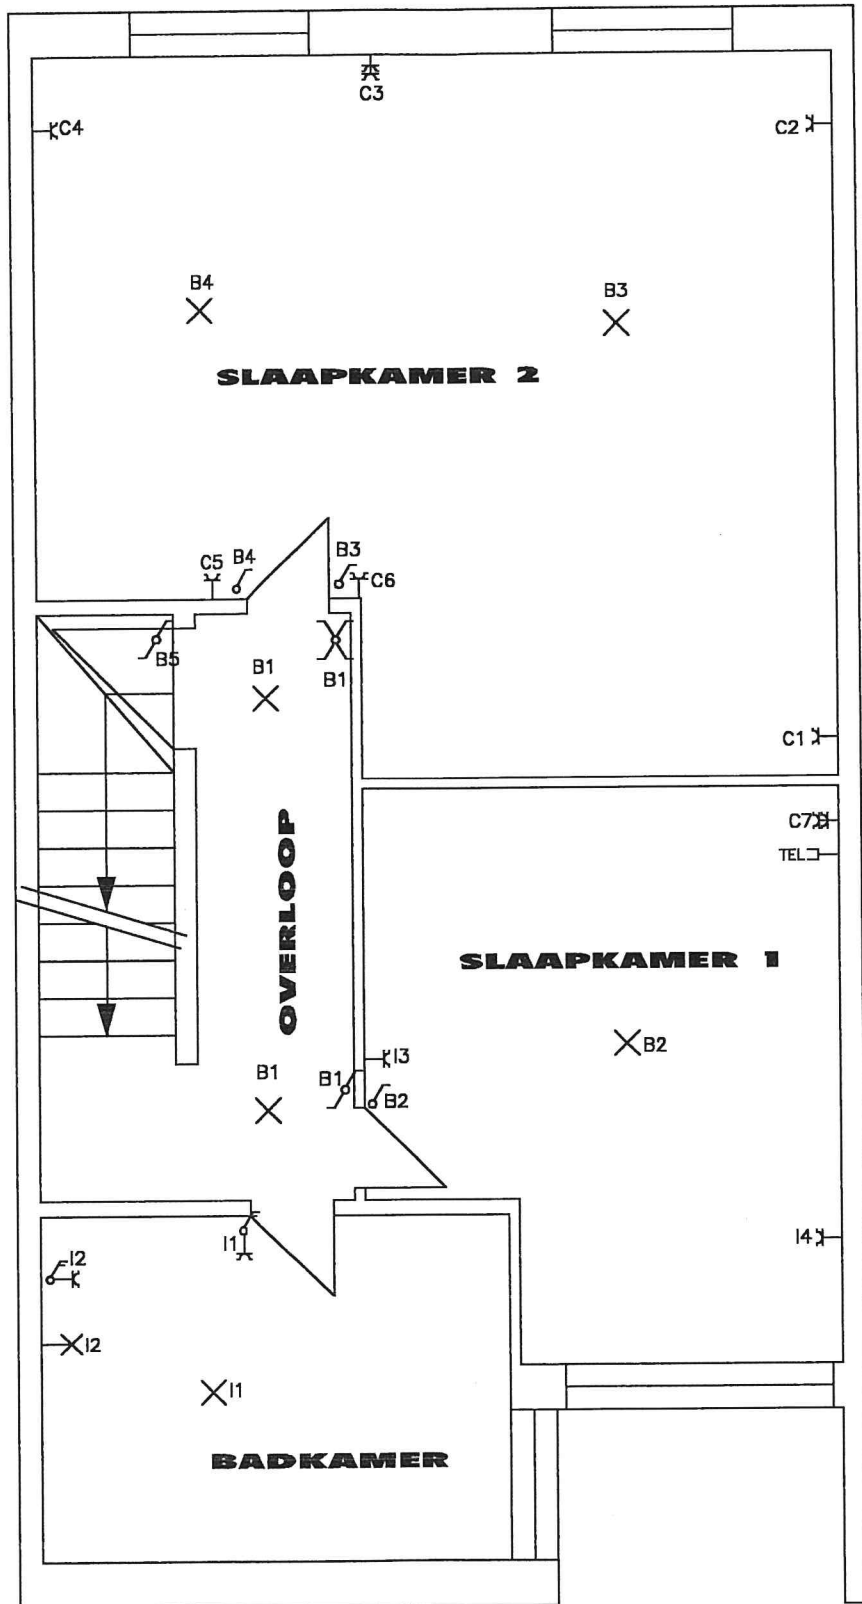

**VERDIEPING**

*BOUWHEER*

**NV ELIMO**

**L. DE RAETSTRAAT 5**

**3920 LOMMEL**

**011/54.69.22**

*BOUWPLAATS*


**WONING 4**

**3290 DIEST**

*KEURING*

ALGEMENE ELEKTRICITEITSWERKEN

**BASTIAENS** bvba

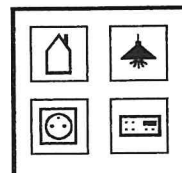

NIEUWBOUW


RENOVATIE

DOMOTICA

VERLICHTING

Koningsbeemdstraat 9, 3920 Lommel

Tel.: 011/55.13.97

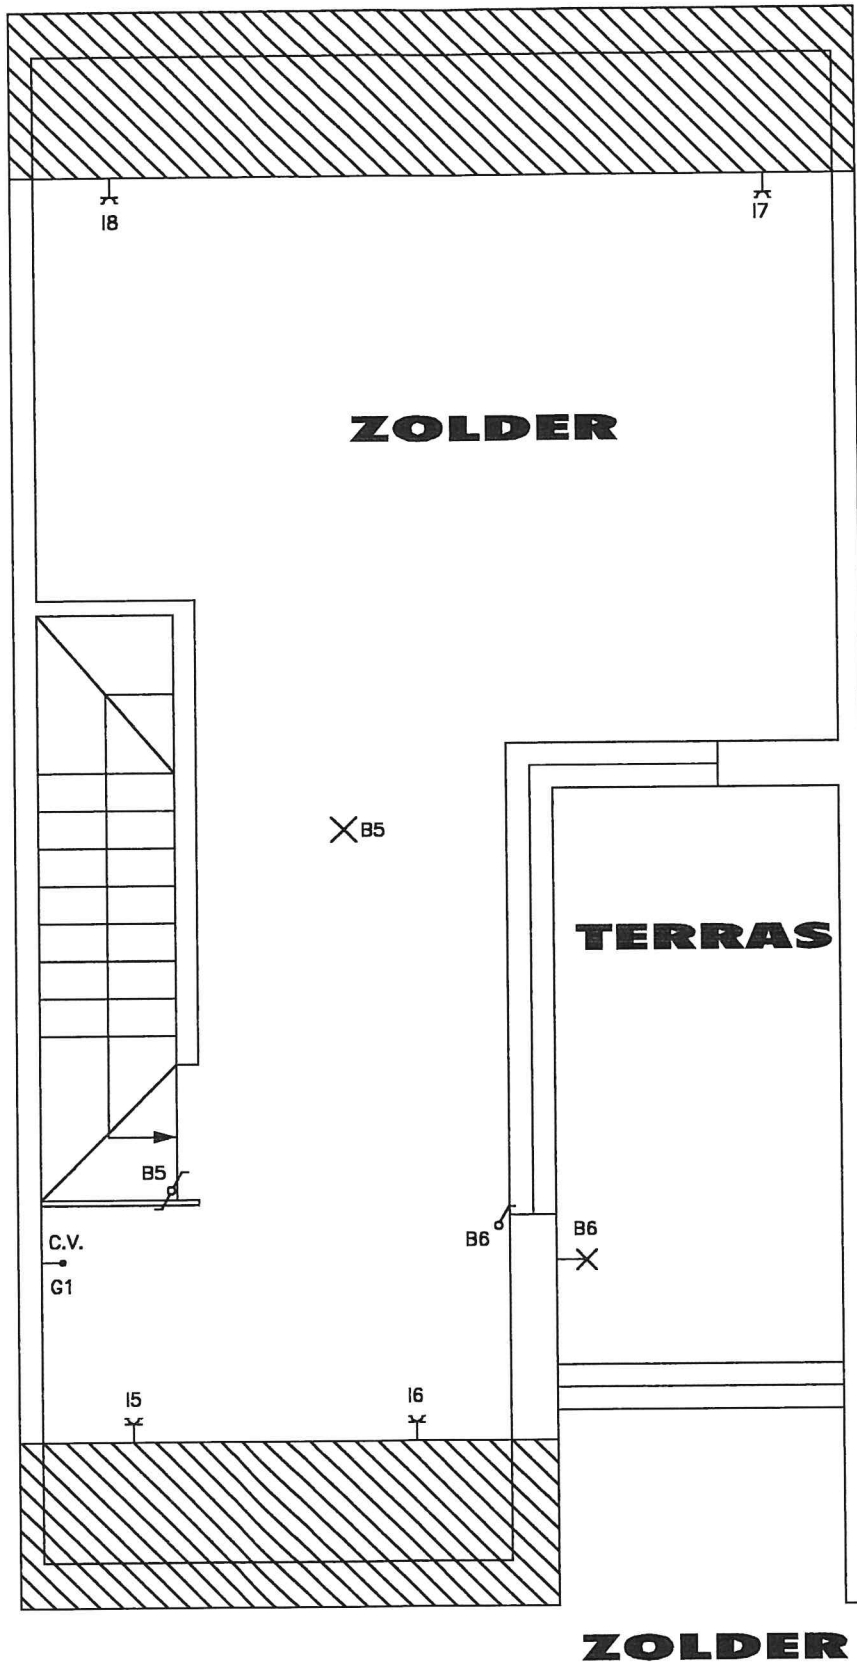

**ZOLDER**

BOUWHEER

NV ELIMO

L. DE RAETSTRAAT 5

3920 LOMMEL

011/54.69.22


BOUWPLAATS

WONING 4  
3290 DIEST

KEURING


ALGEMENE ELEKTRICITEITSWERKEN

**BASTIAENS** bvba

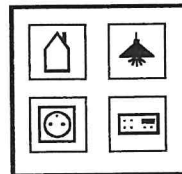

NIEUWBOUW  
RENOVATIE  
DOMOTICA  
VERLICHTING

Koningsbeemdstraat 9, 3920 Lommel  
Tel.: 011/55.13.97

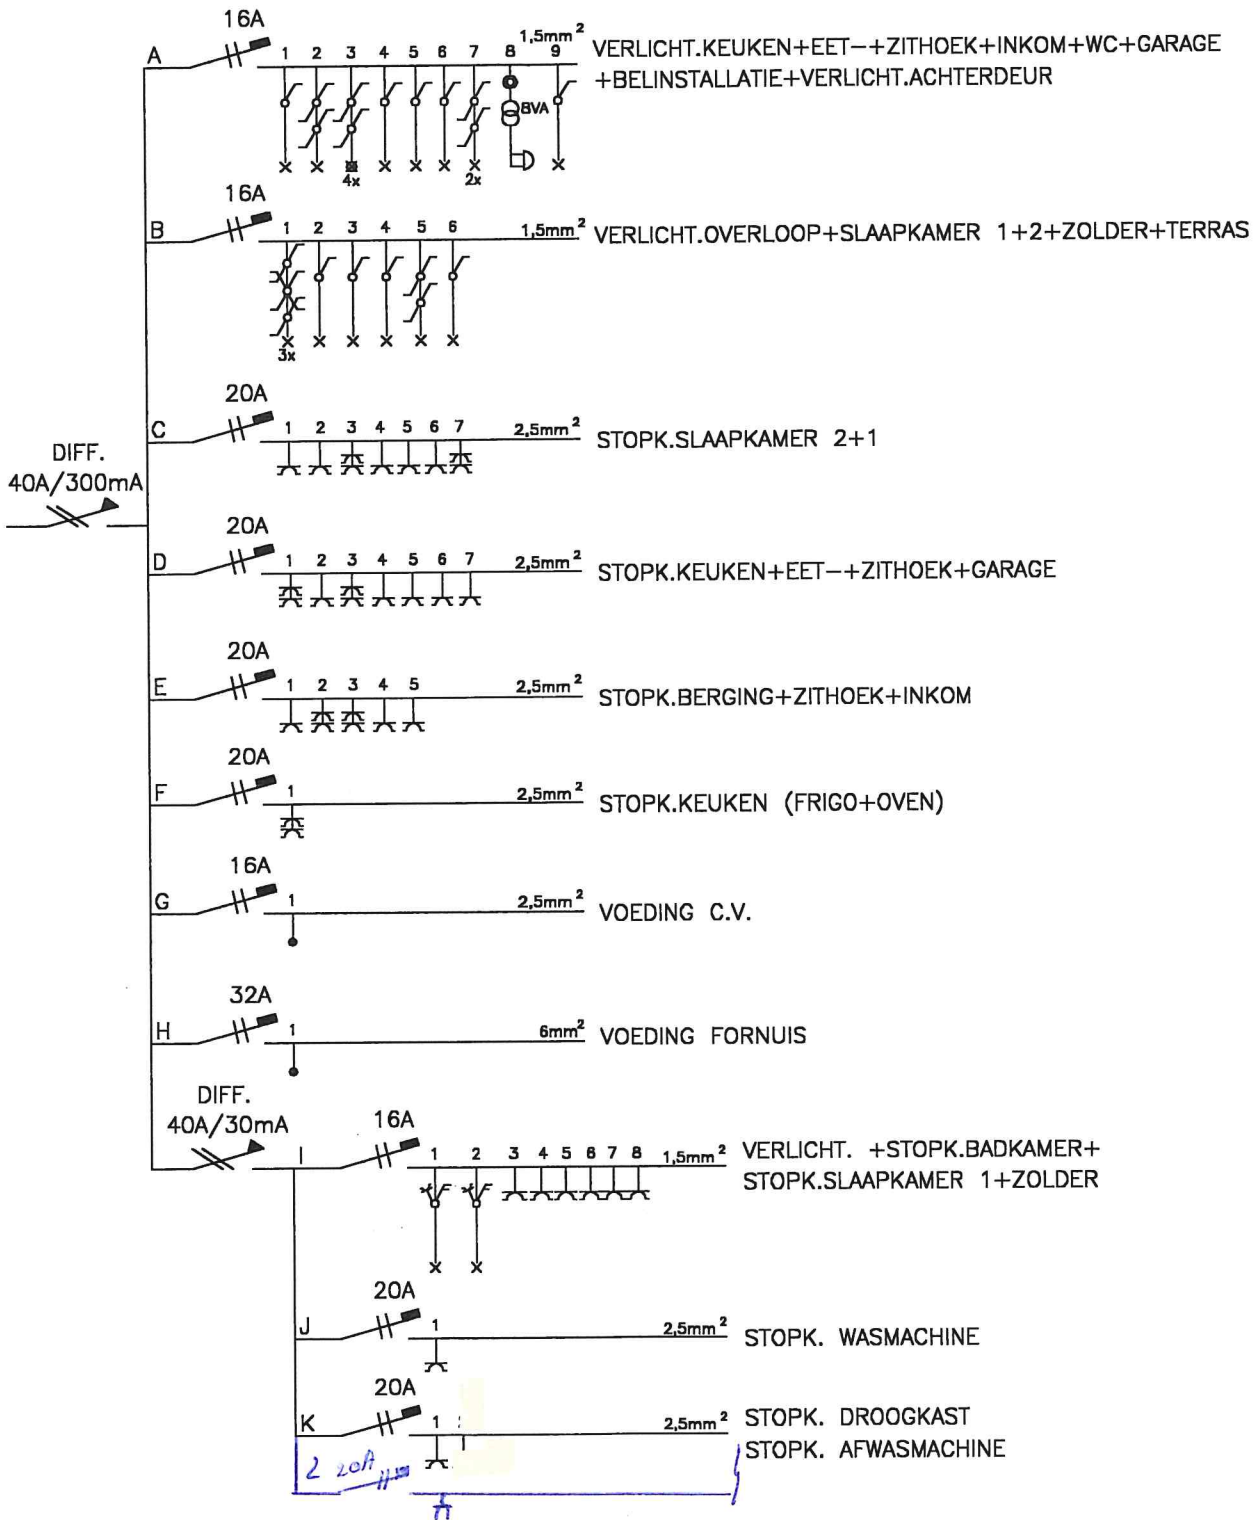


*Handwritten signature*

WONING 4  
WONINGPROJECT "DE DEMER" TE DIEST

ALGEMENE ELEKTRICITEITSWERKEN

**BASTIAENS**

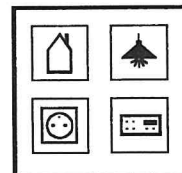

NIEUWBOUW  
RENOVATIE  
DOMOTICA  
VERLICHTING

Koningsbeemdstraat 9, 3920 Lommel  
Tel.: 011/55.13.97