



Urban Villa André

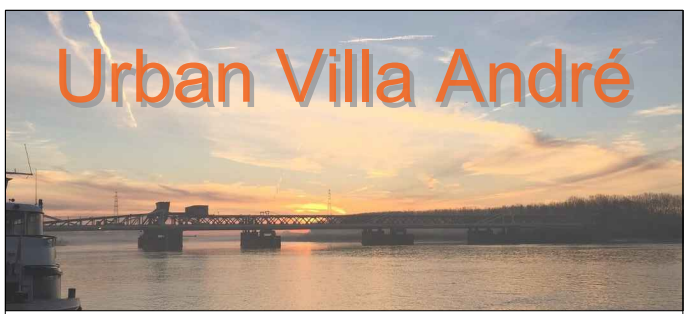

Cauwerburg 2 bus 10

3e Verdieping
Bruto opp 70,8 m²
Terras 8,8 m²
1 Slaapkamer
1 Badkamer

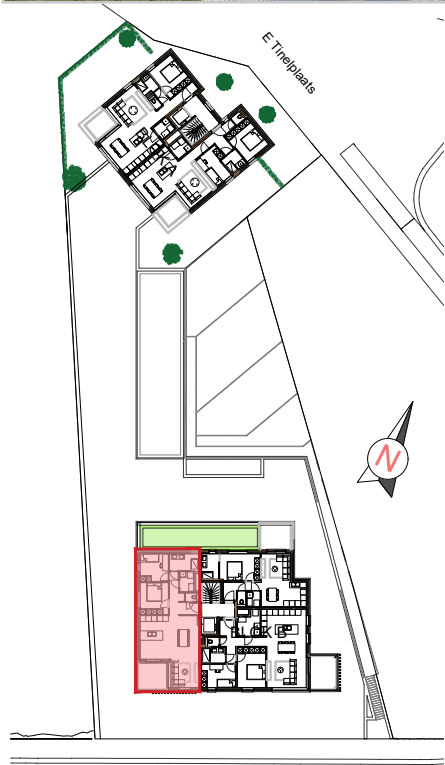


Cauwerburg
3e Verdieping Cauwerburg



Zijgevel links Cauwerburg

Voorgevel Cauwerburg

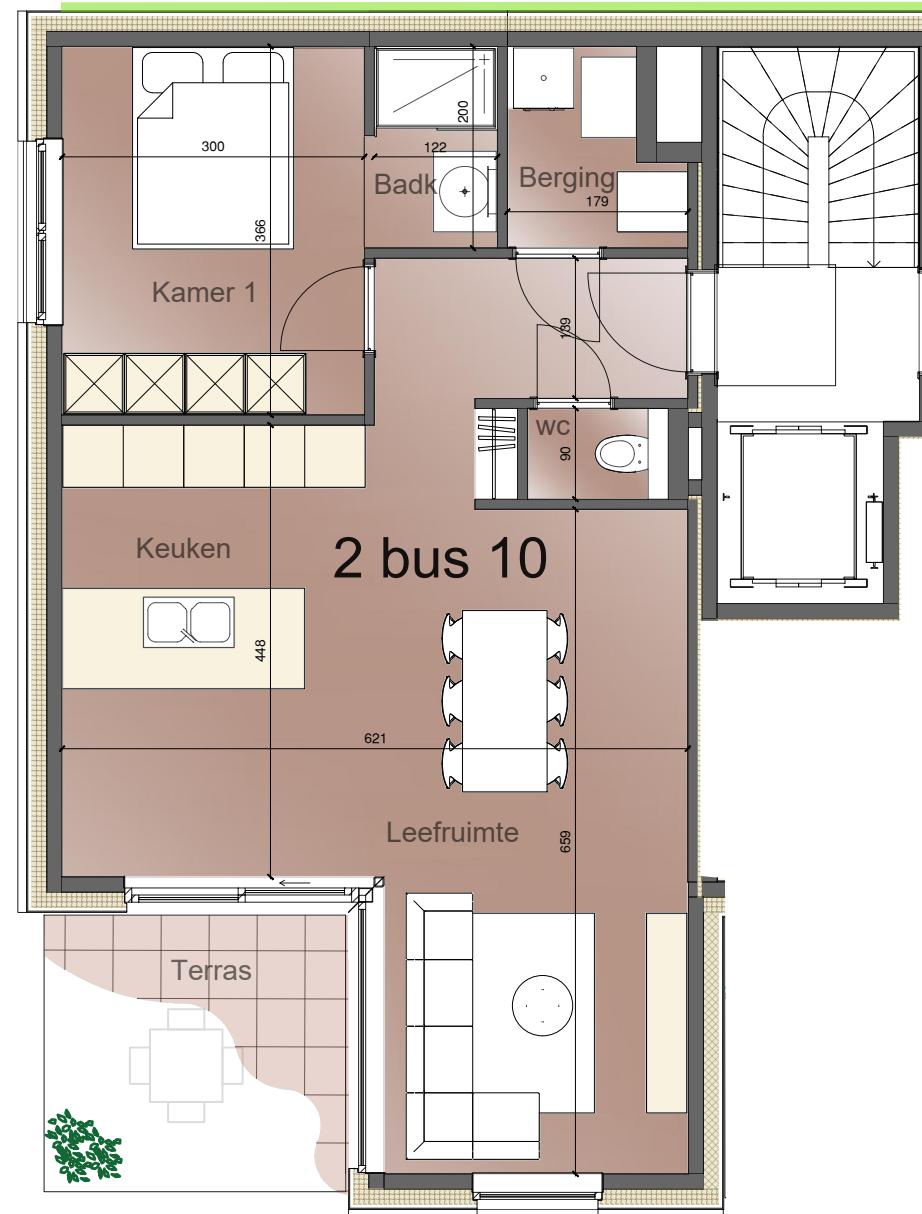

Grondplan Schaal 1/75



De aangeduide meubelen, keuken en sanitair zijn louter ter illustratie.
De afmetingen zijn bij benadering en onder voorbehoud van wijzigingen tijdens uitvoering