



Urban Villa André

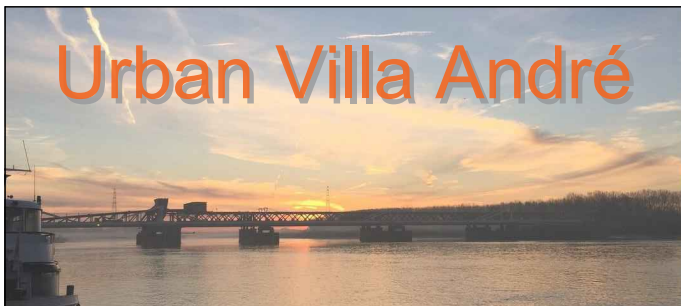

Cauwerburg 2 bus 3

1e Verdieping
Bruto opp 96 m²
Terras 10 m²
2 Slaapkamers
1 Badkamer

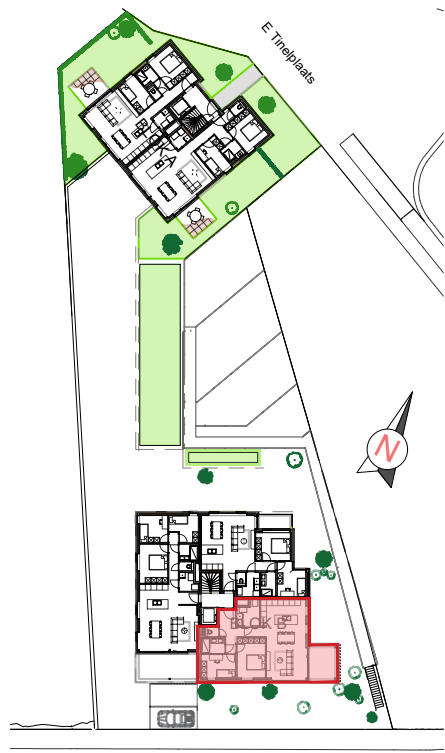

Cauwerburg
1e Verdieping Cauwerburg



Zijgevel rechts Cauwerburg



Voorgevel Cauwerburg

De aangeduide meubelen, keuken en sanitair zijn louter ter illustratie.
De afmetingen zijn bij benadering en onder voorbehoud van wijzigingen tijdens uitvoering



Grondplan Schaal 1/75

