

VERKAVELINGSPLAN  
 Gemeente Dilbeek - 4e Afd.  
 Voorheen Groot-Bijgaarden  
 Brusselstraat - Rodenberg  
 Sectie C nr. 381L2

**schaal:**  
 1 / 250

**Legende**

	bestaande gebouwen
	inplantingszone hoofdgebouwen
	inplantingszone aanbouwen
	te slopen gebouwen
	zijdelingse bouwrijve strook
	voortuinstrook
	achtertuinstrook
	over te dragen openbaar domein
	hoogtemeting
	waterloop

<b>Nutsleidingen</b>	<b>Verhardingen</b>
	riooldeksel
	brandkraan
	slikker
	verlichtingspaal
	elektriciteitspaal
	TV-kast
	stadswater
	aardgas
	elektriciteitskast
	asfalt / beton
	klinkers / dallen
	grint / dolomiet
	kasseien
<b>Afsluitingen</b>	
	haag
	draad / prikkel
	draad met plaat
	betonplaten



INTOP AXIOS - Beëdigde landmeters-experten

Geen bijkomende maatregelen nodig voor opvang en afvoer van oppervlaktewater. Het terreinprofiel wordt quasi niet gewijzigd. Het afvalwater van de woningen wordt opgevangen in de voorliggende riolering.

Geen bomen te rooien

Rodenberg  
 uitgerust met

- elektriciteit
- riolering
- kabeldistributie
- telefoon
- asfaltverharding
- stadswater
- openbare verlichting

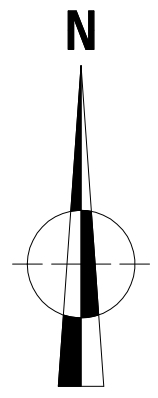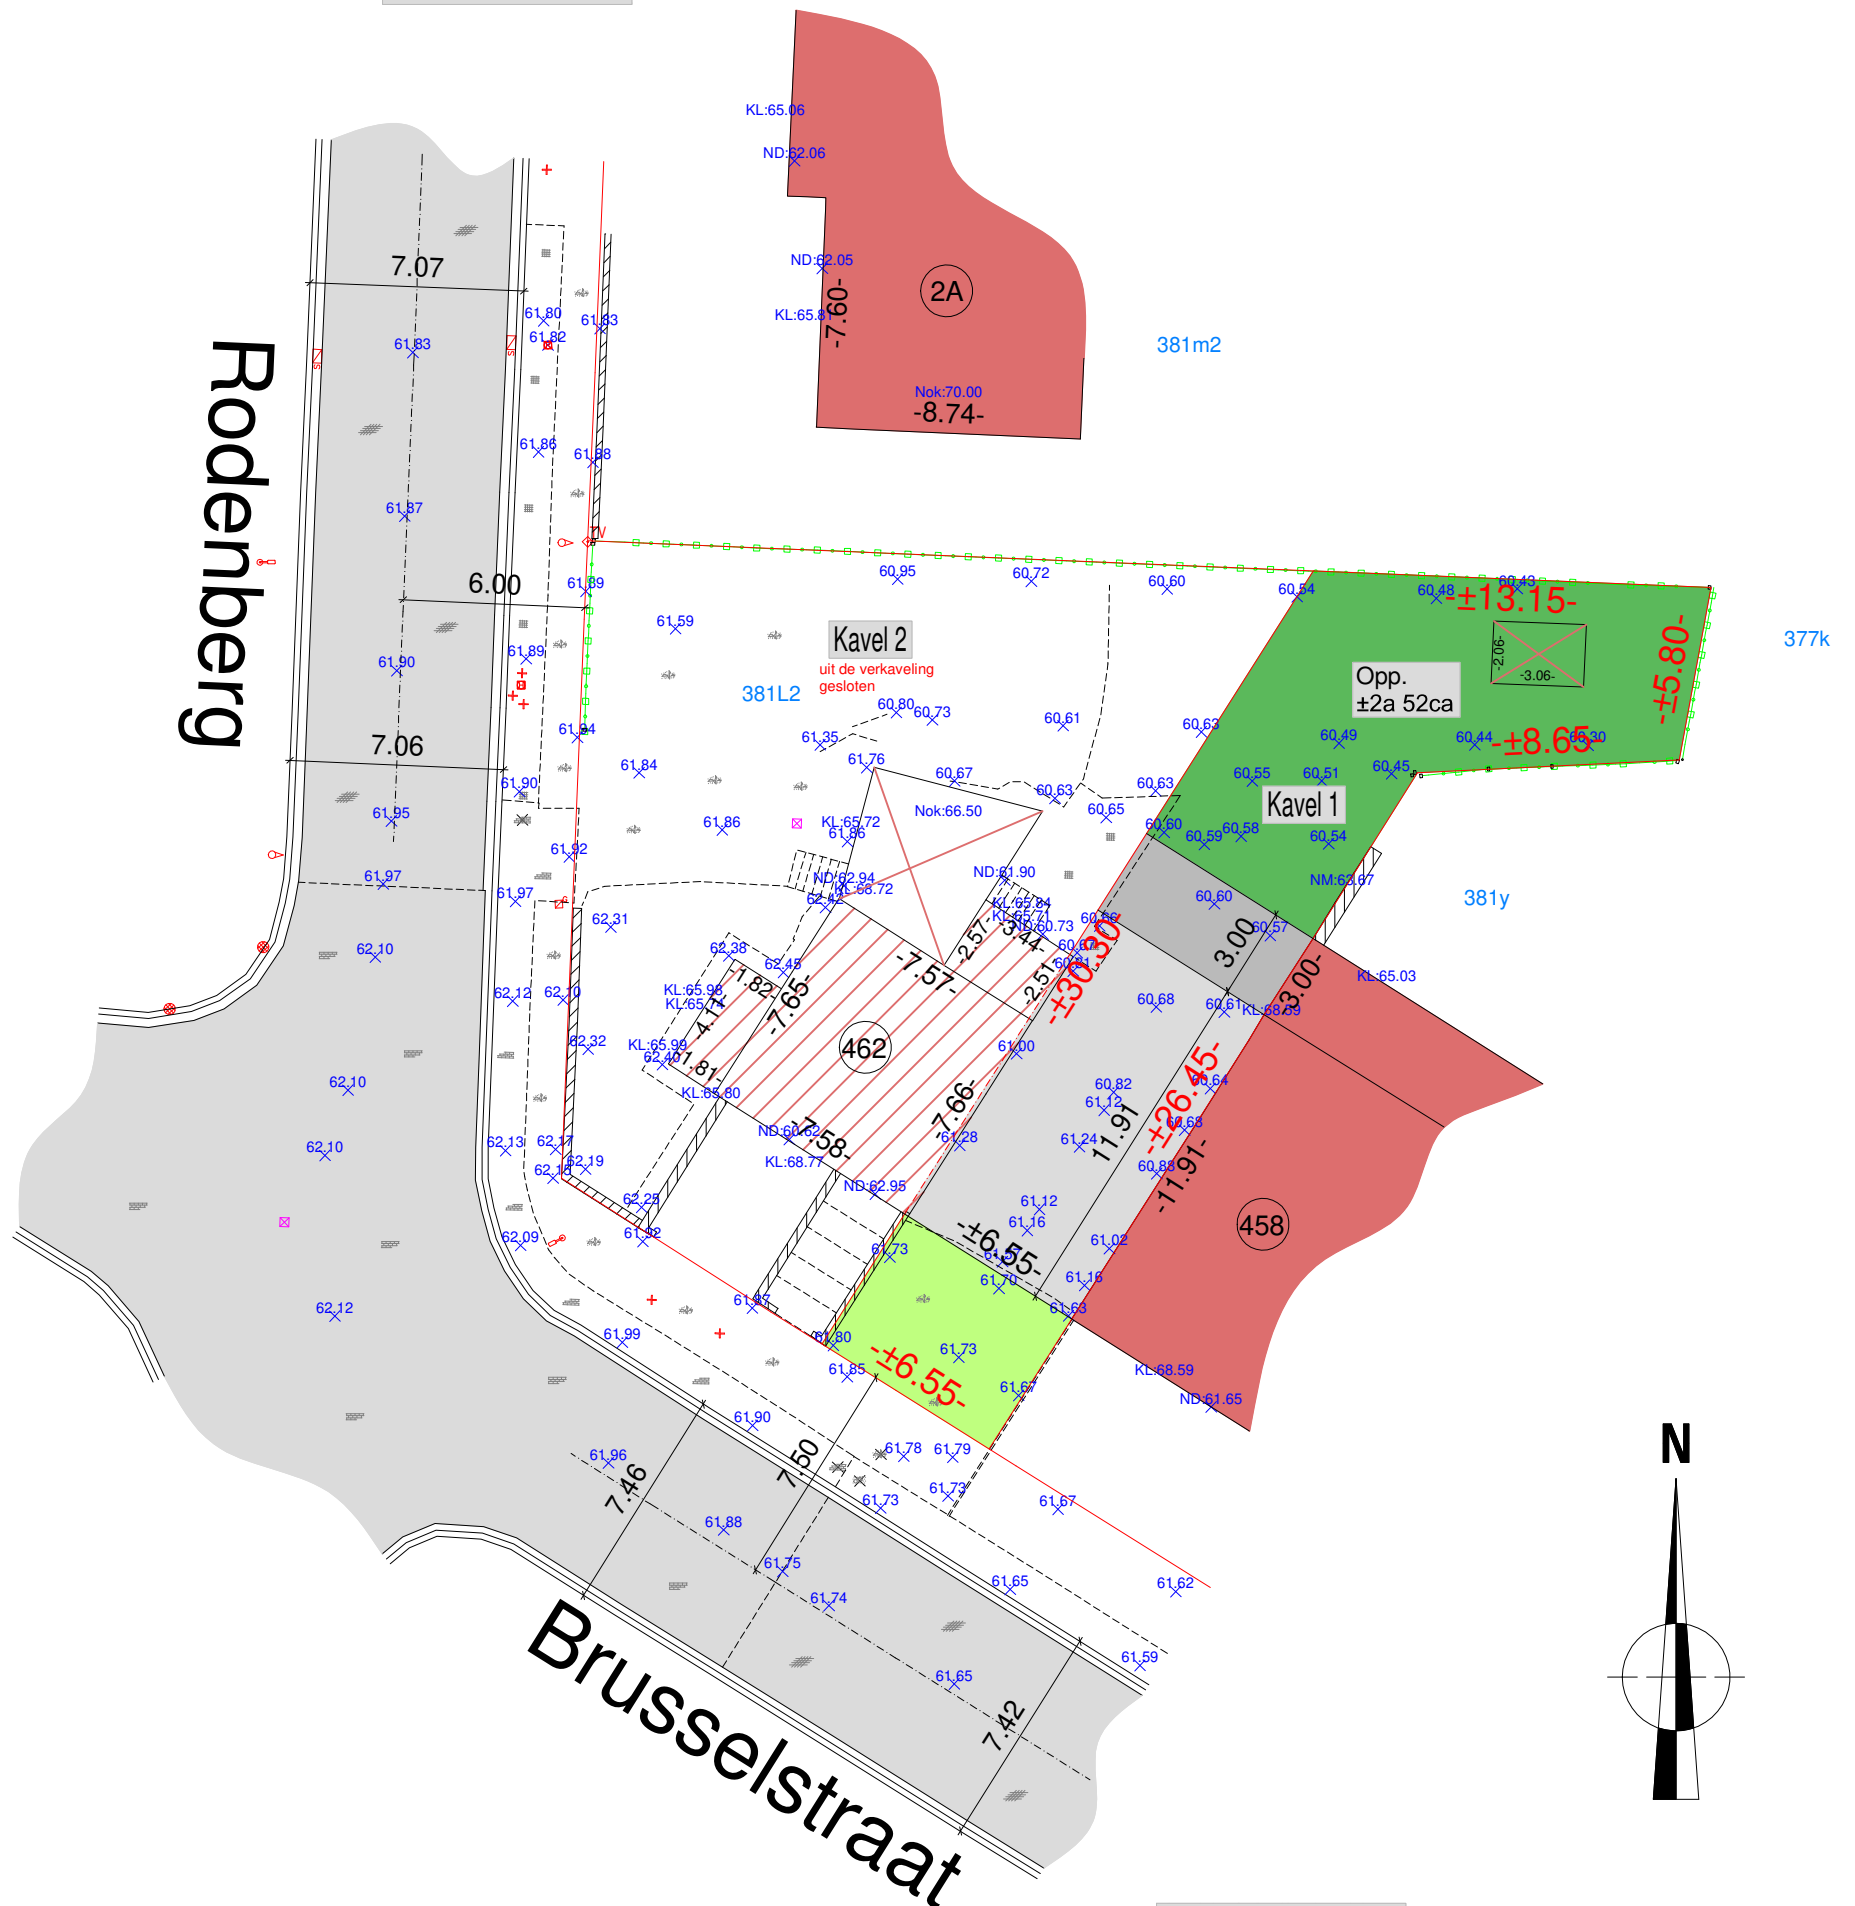

De oppervlakten en verdeling der percelen werden grafisch bepaald. De definitieve opmeting zal uitgevoerd worden door boven vermelde landmeter na goedkeuring van het ontwerp. Dit document mag niet gebruikt worden voor eigendomsoverdracht.

- Brusselstraat  
 uitgerust met
- elektriciteit
  - riolering
  - kabeldistributie
  - telefoon
  - asfaltverharding
  - stadswater
  - openbare verlichting