

X
A C
T


WONING

NIEUW


GELIJKVLOERS

09/03/2021


SCHAAL: 1/75

 



BLAD: 25

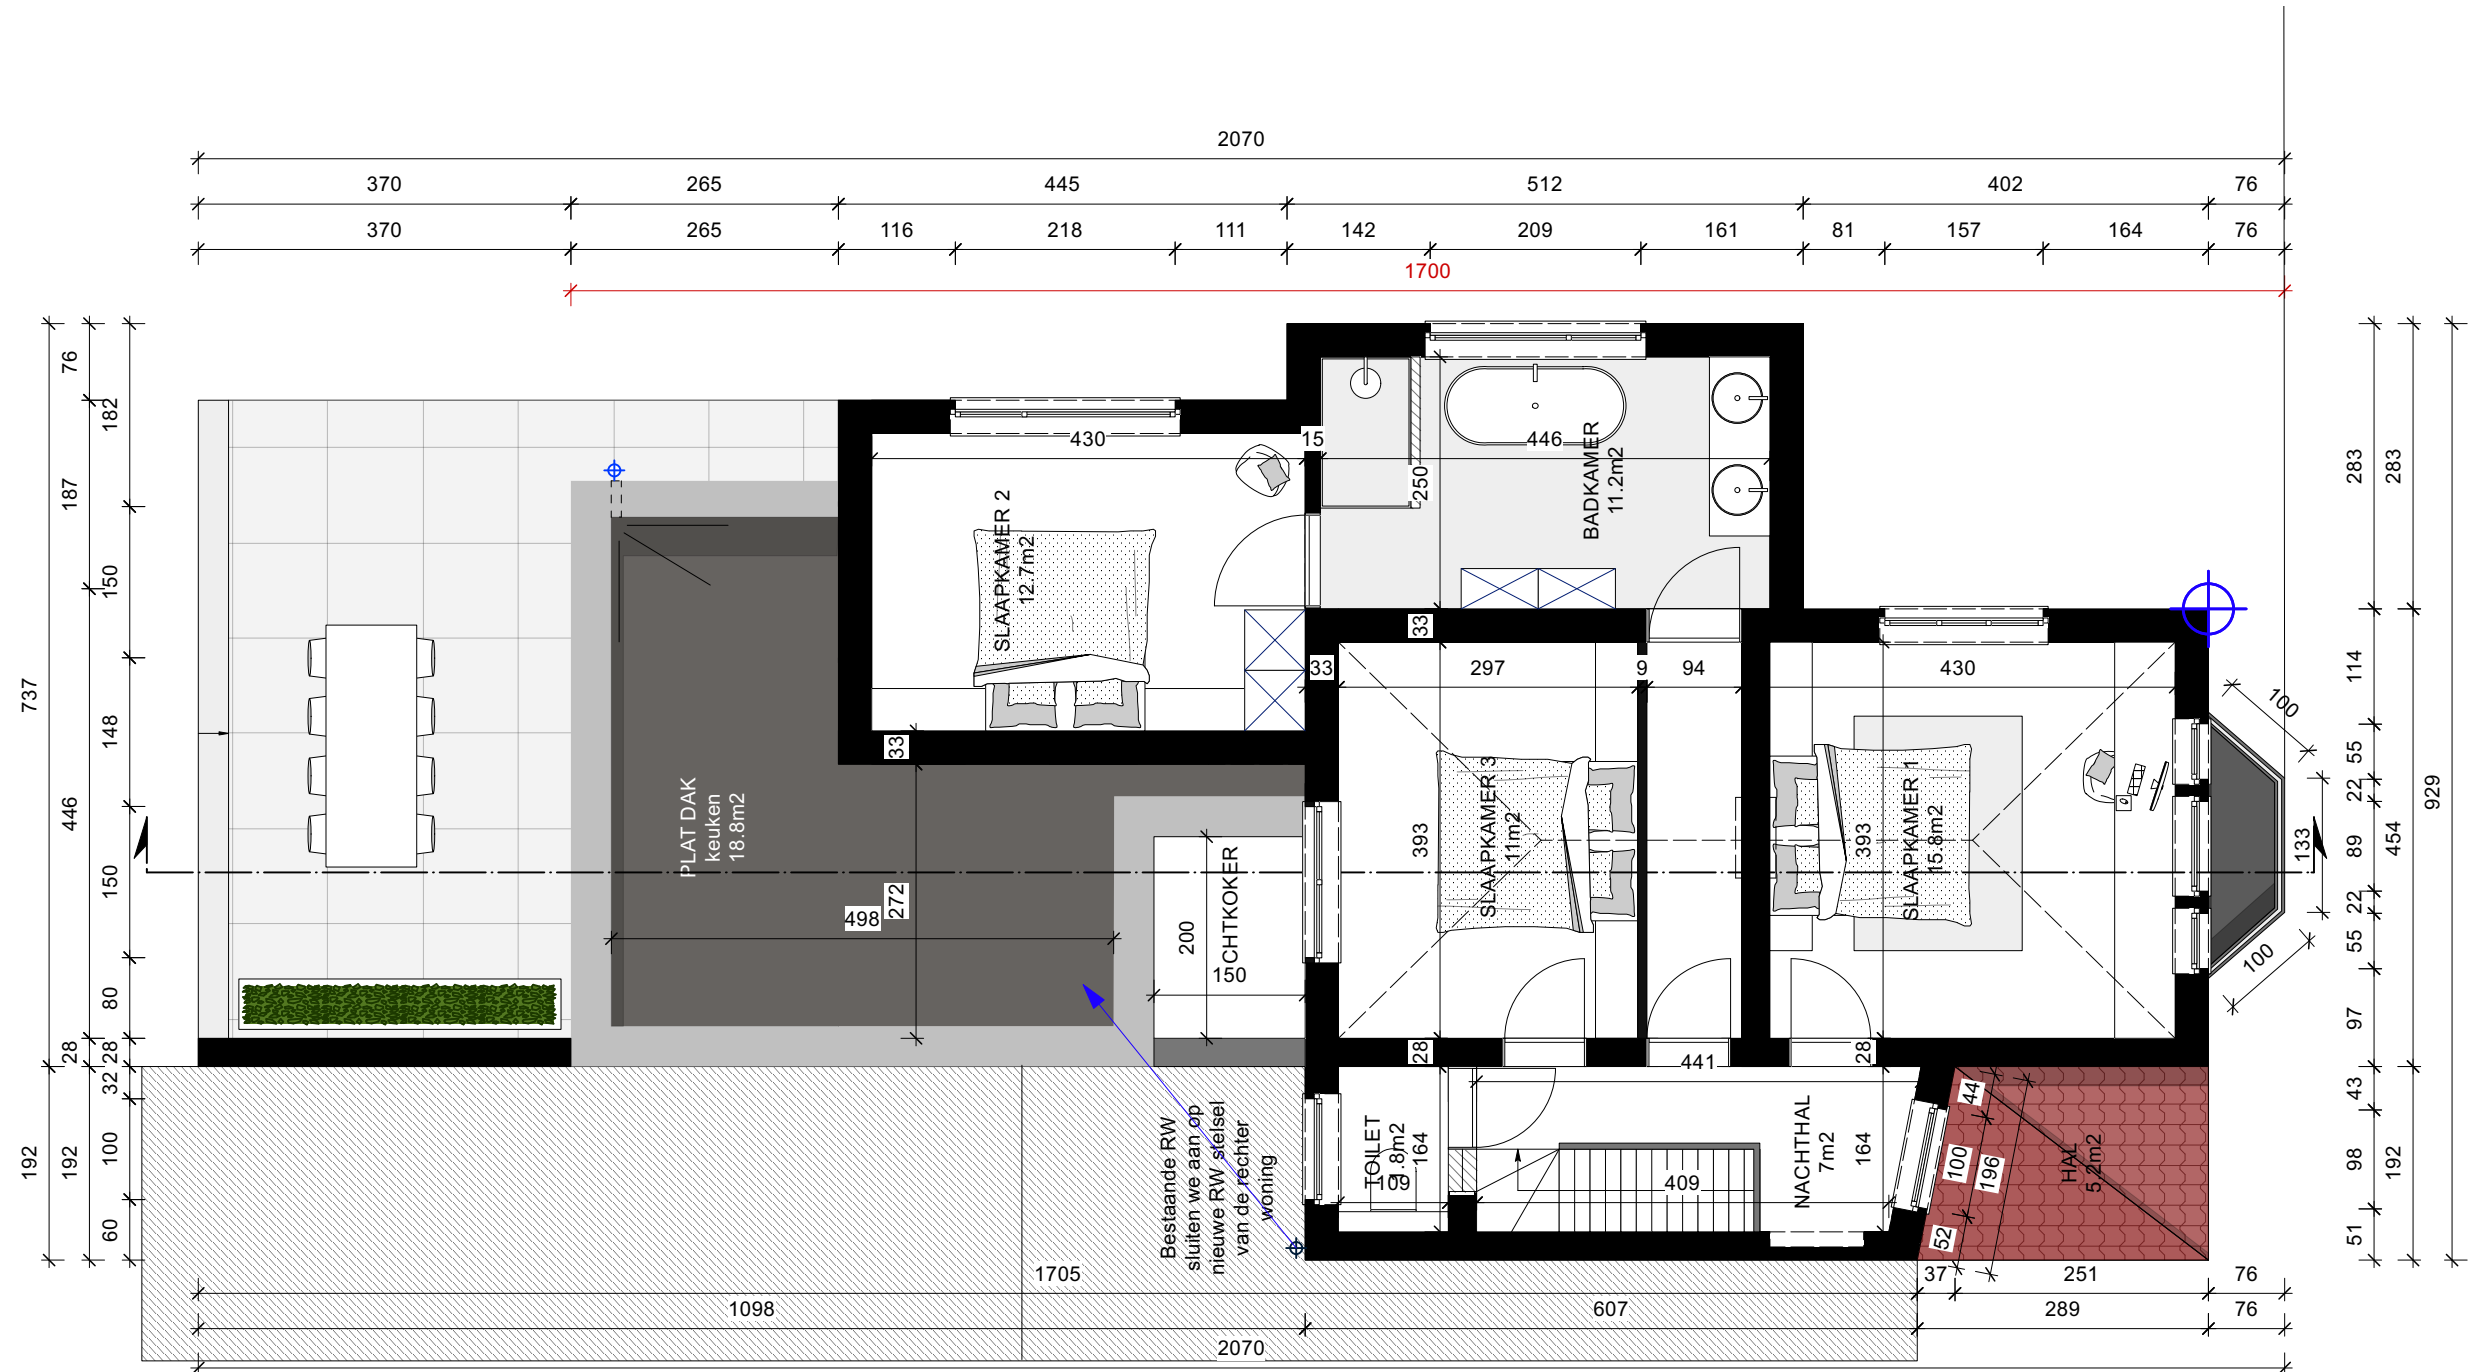

Bestaande RW sluiten we aan op nieuwe RW stelsel van de rechter woning

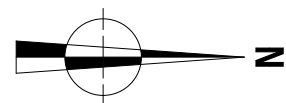

X
A C
T

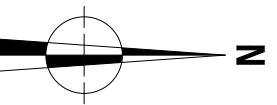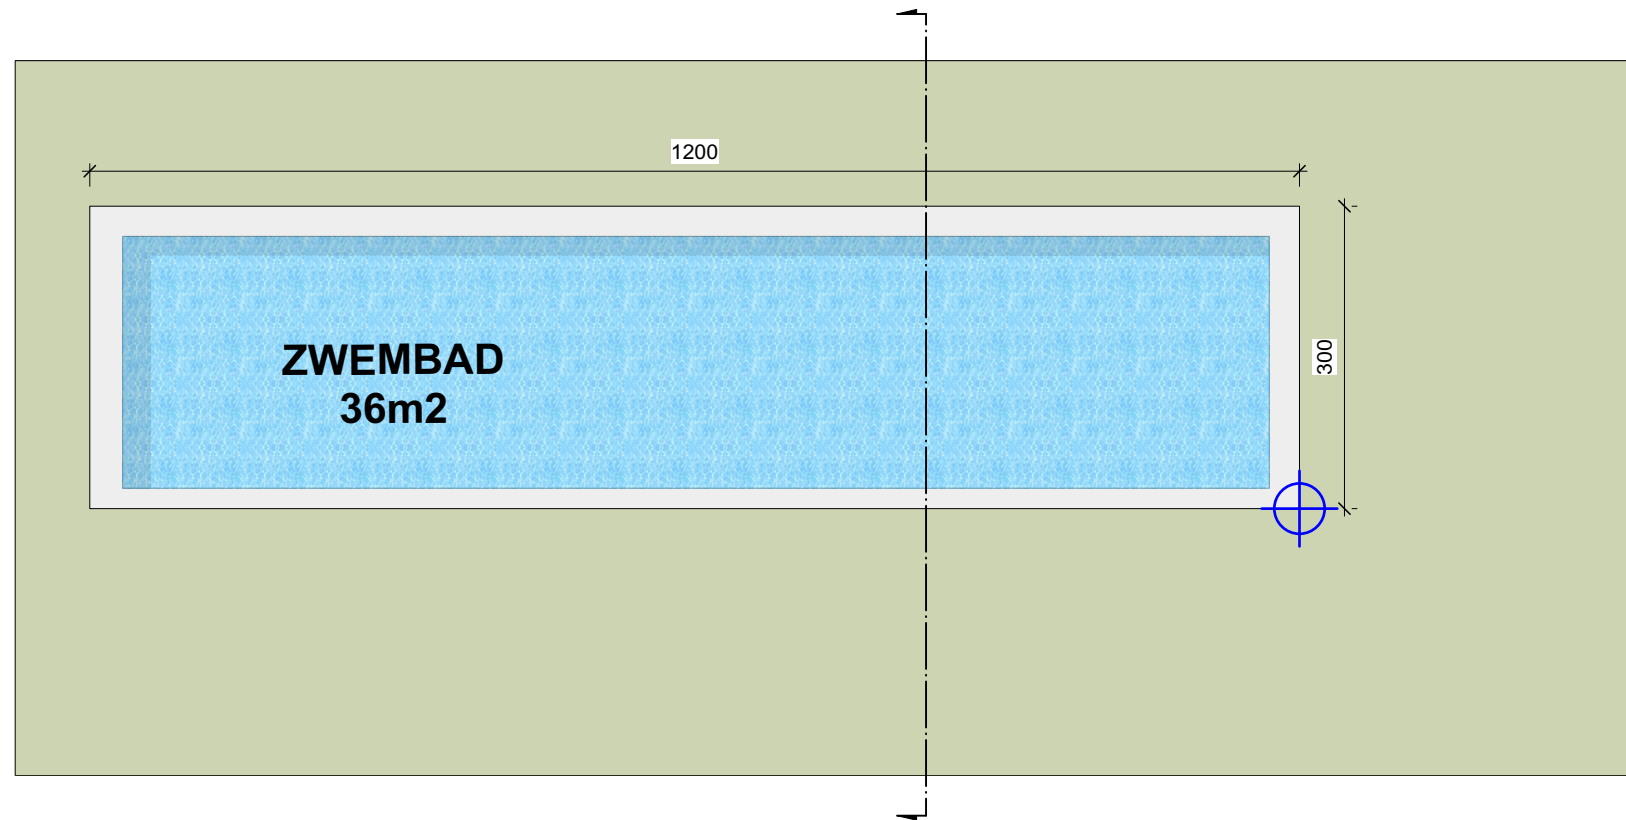

X

A C
T


ZWEMBAD

NIEUW

GRONDPLAN

09/03/2021

SCHAAL: 1/75

 

BLAD: 40