
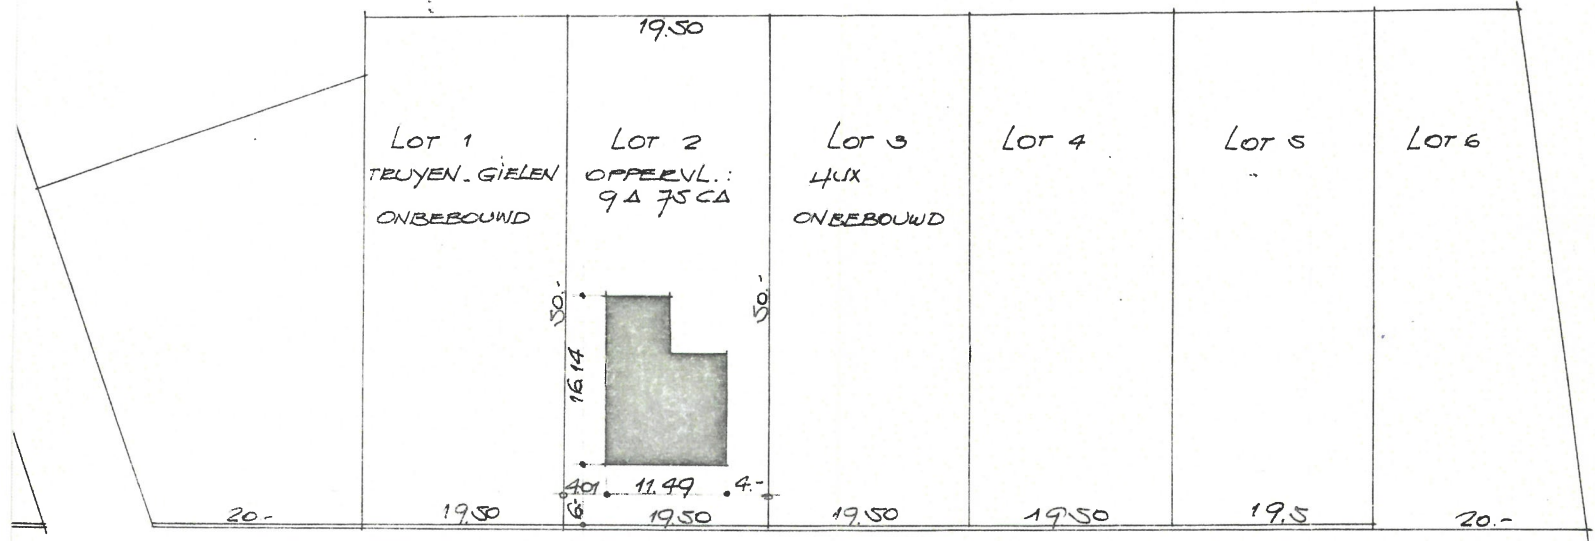


GEMEENTE  
"REIT HET  
SECTIE A


VERKAVELI  
TEN NOME

VOOESCHRI  
AFSTAND T  
AFSTAND TO  
MAX DIEPTE  
MAX BREEDI  
MAX HOOGT  
DAKHELLIN

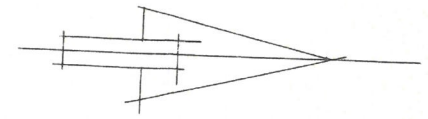

LUIDIGE C  
LUIDIGE E  
GEEN BEPL

BESTRADAAT (GEMEENTEWEG)  
ASFALTYEERHARDING 5.6 M BREED

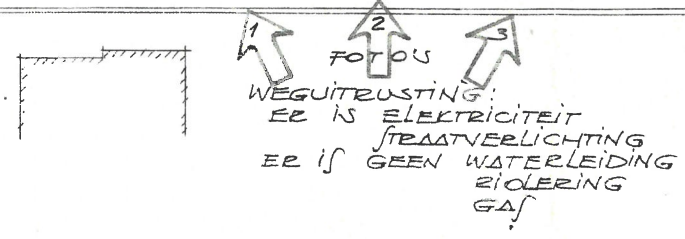

DE BOUNHEER  
n. M. M. M.