

CIRCL[®]

project: C25A41 - Overijse


adres: Alfons Dekeyserstraat 15 - 3090 Overijse

plan nr: C25A41 - 01

schaal: 1 : 200

type: CIRCL-VO-I- Inplanting

datum: 12-8-2025 17:43:30

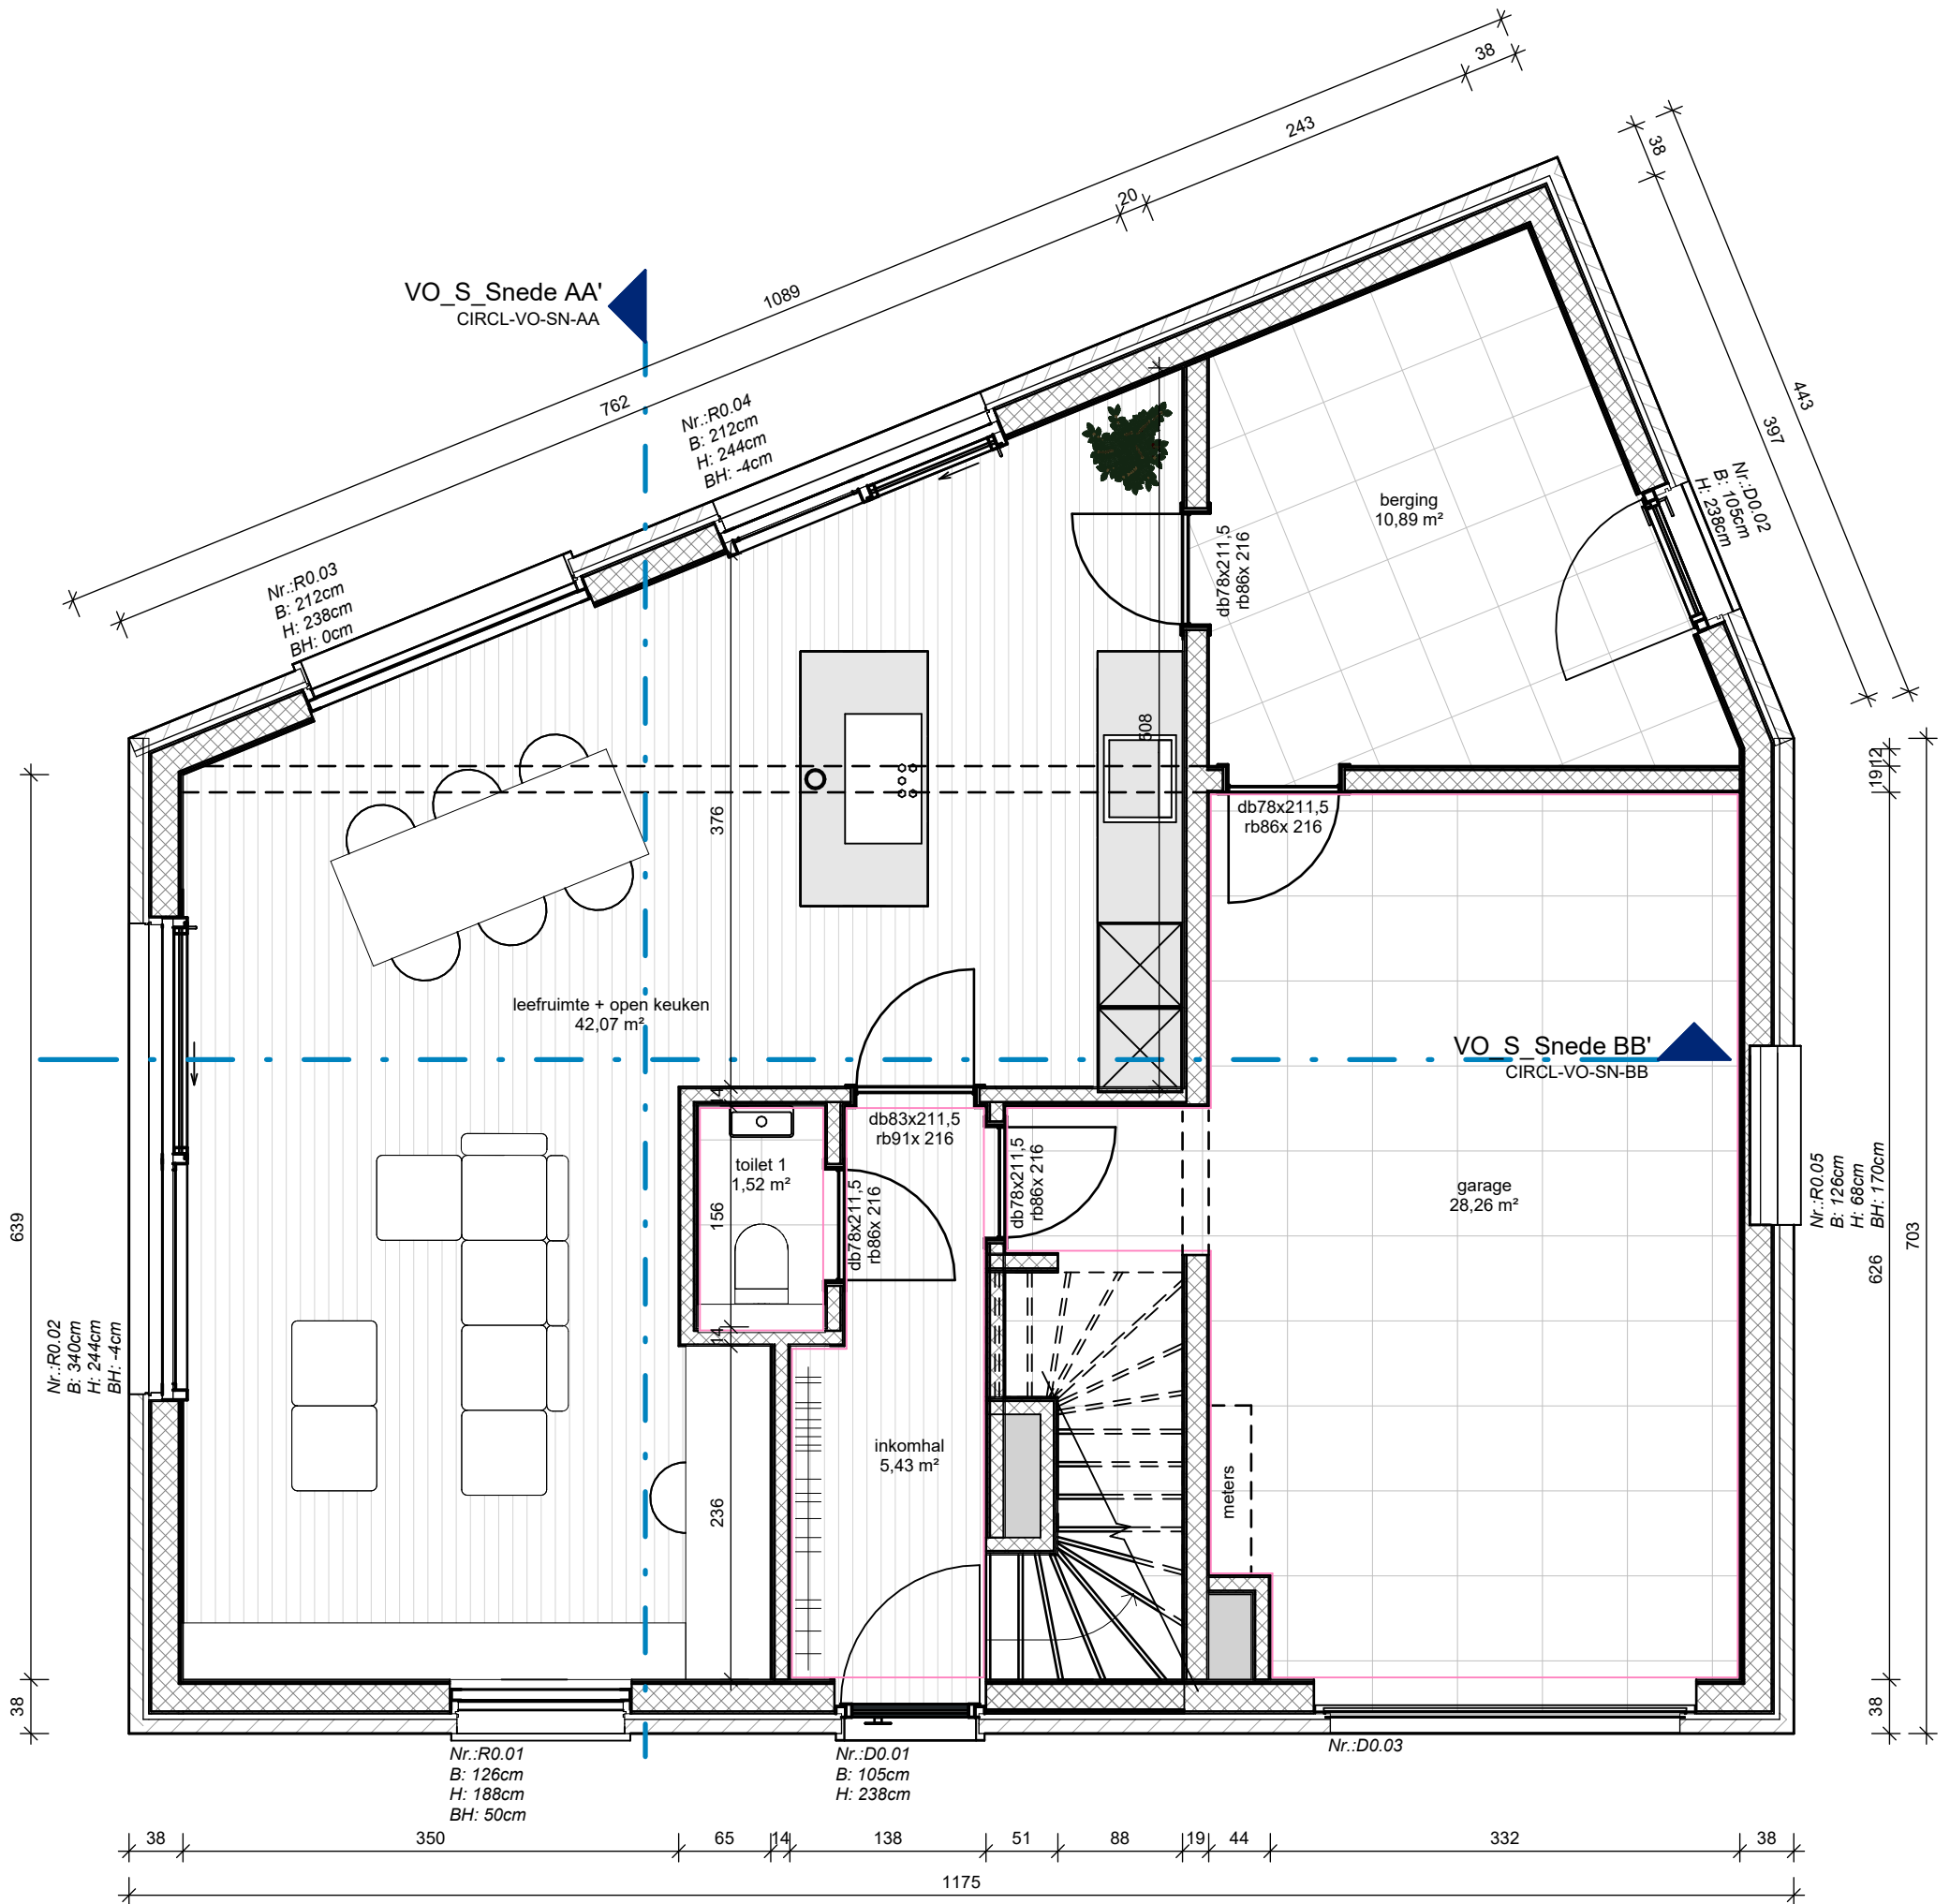

Bruto vloeroppervlak	
Niveau	Hoeveelheid (m ²)
Gelijkvloers	106,70
Verdieping 01	79,61
	186,31

zone verlaagd plafond

LEGENDE MAATWERK EN LOS MEUBILAIR	
De badkamerpod + toiletruimtes inclusief sanitaire toestellen inbegrepen volgens offerte	
	keuken + keukeneiland wel inbegrepen volgens offerte
	maatwerk wel inbegrepen volgens offerte
	los meubilair + maatwerk niet inbegrepen in offerte


Deze plannen betreffen een voorstel van ontwerp. Na goedkeuring dienen deze bekeken te worden door een stabiliteitsingenieur. Opgelet: de raamposities zijn indicatief. Deze kunnen nog gewijzigd worden i.f.v. het gevelontwerp. De dikte van de buitengevel kan wijzigen i.f.v. de gekozen gevelbekleding. Verlaagde plafonds kunnen noodzakelijk zijn in natte- en circulatieruimtes afhankelijk van het ontwerp.



CIRCL

project: C25A41 - Overijse
 adres: Alfons Dekeyserstraat 15 - 3090 Overijse
 plan nr: C25A41 - 01
 type: CIRCL-VO-PL_00- Gelijvloers
 datum: 12-8-2025 17:43:31

schaal: 1 : 50

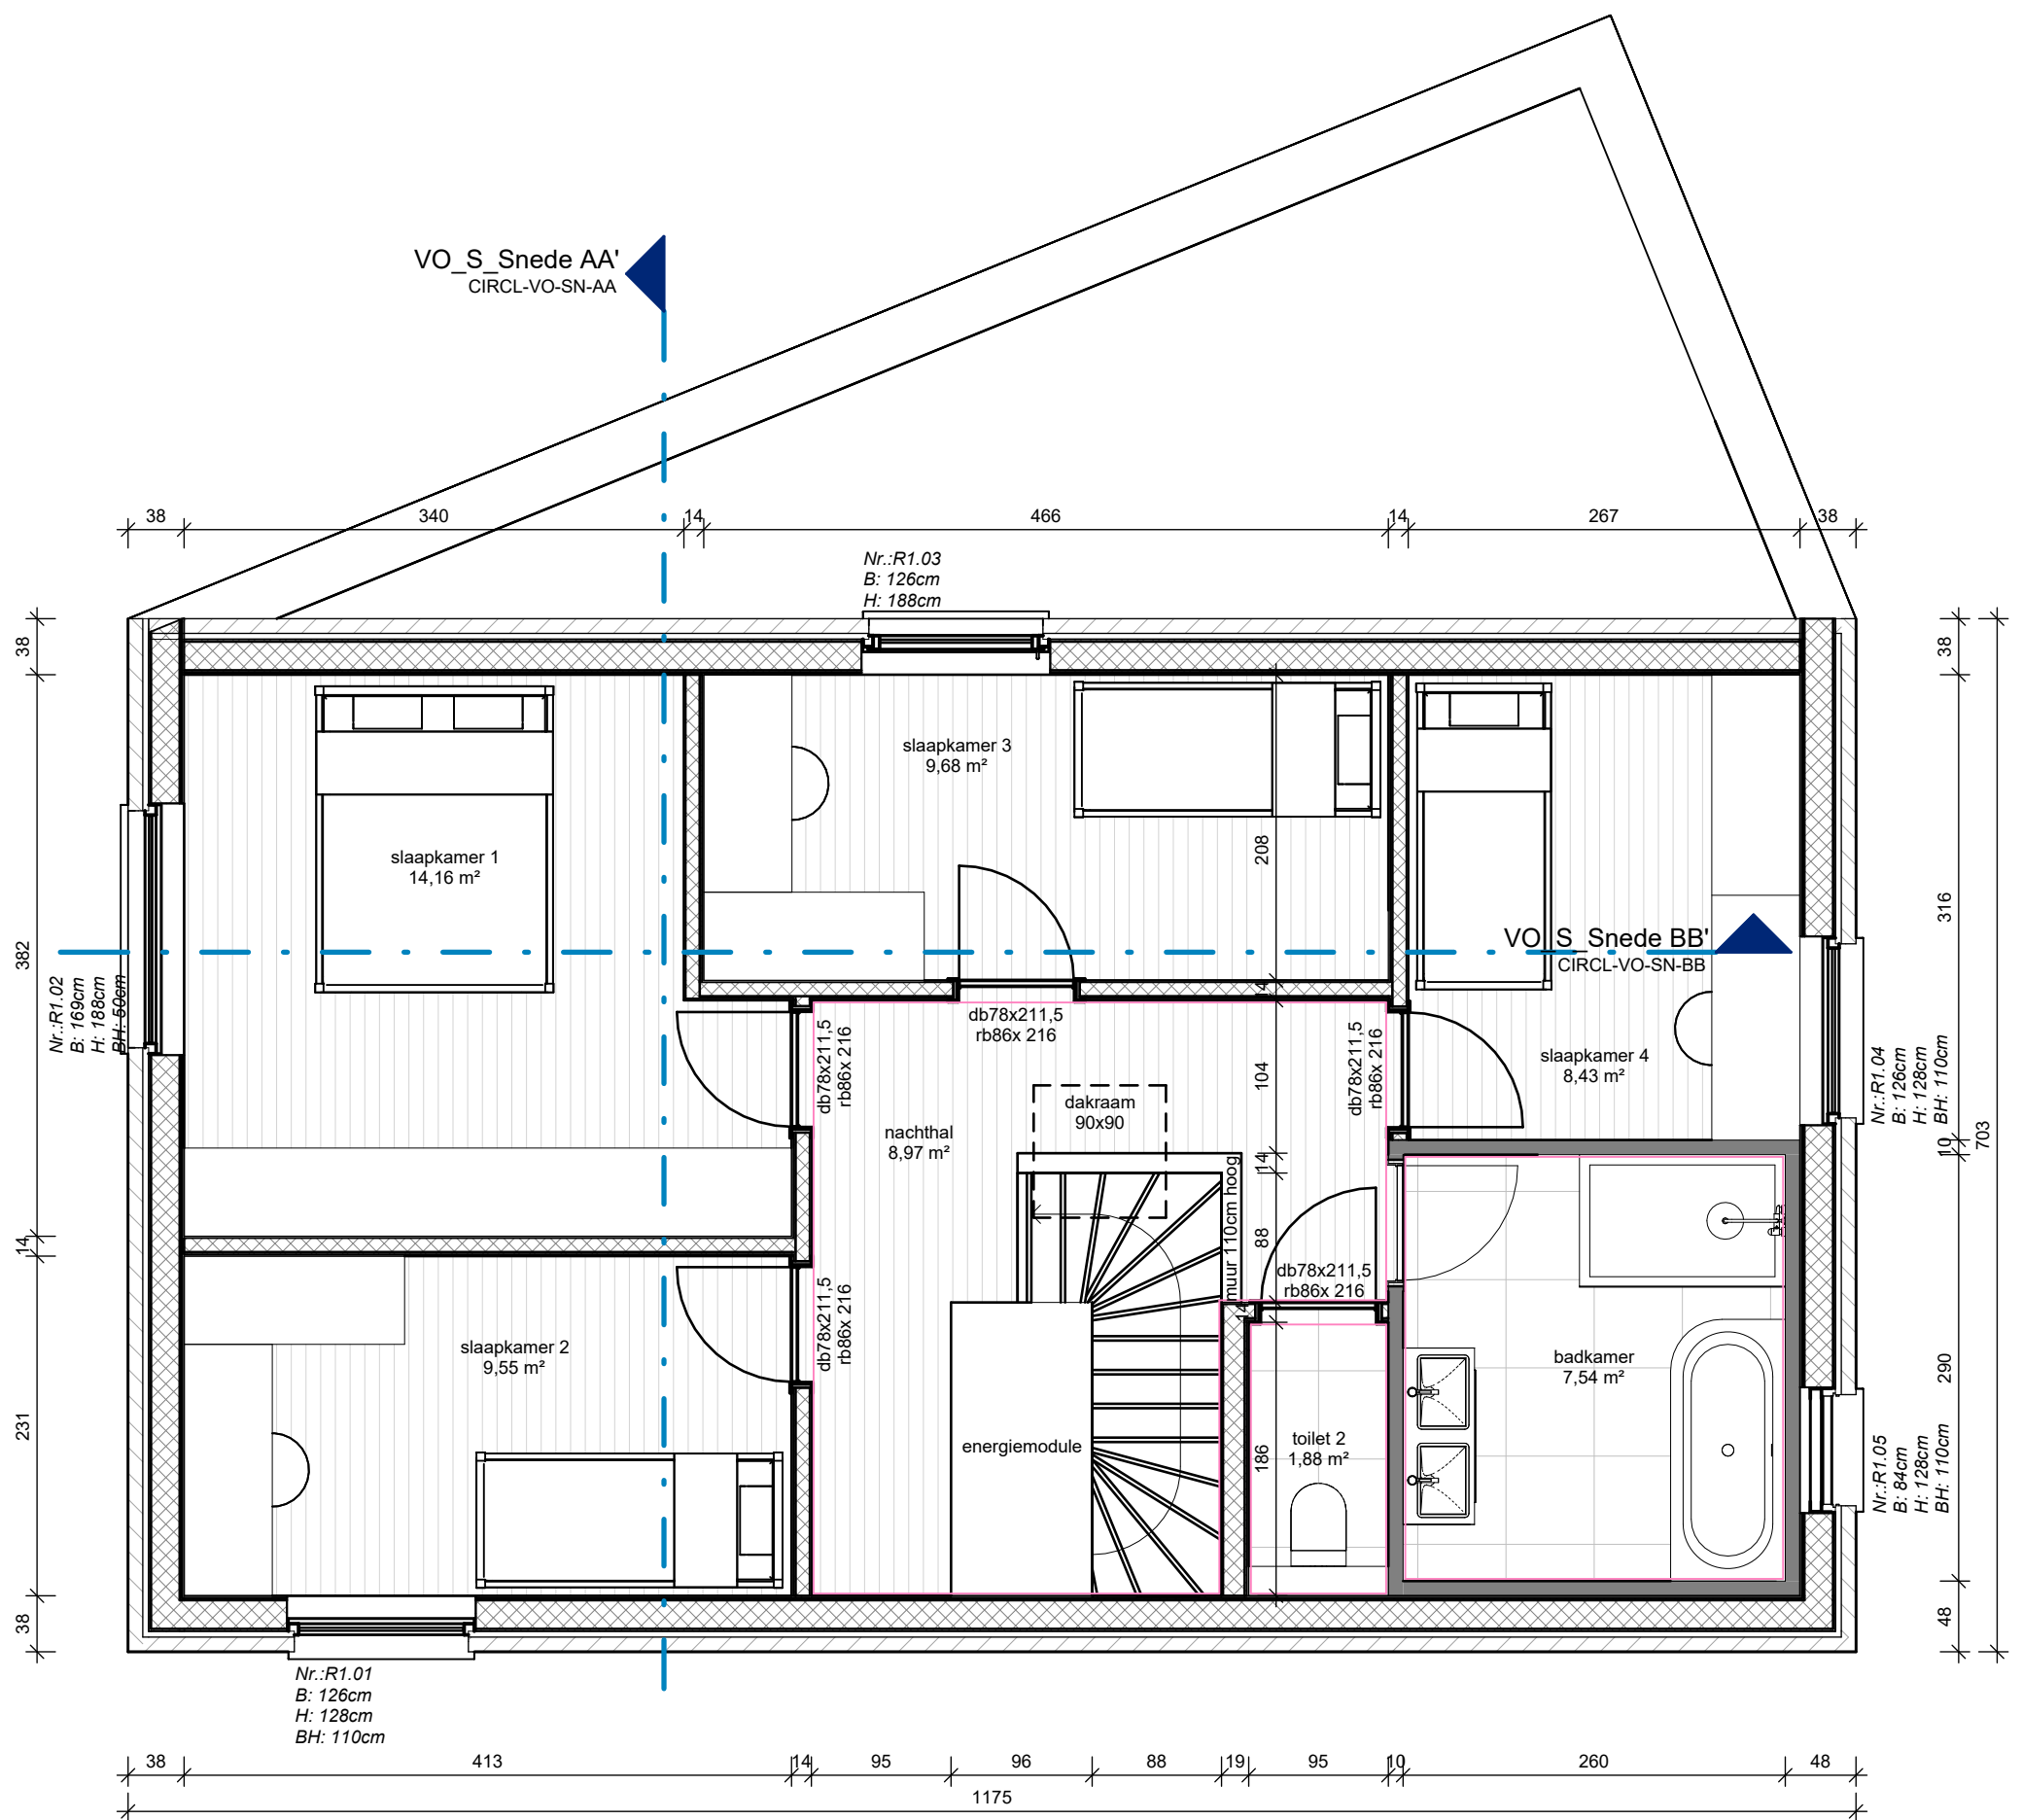

Bruto vloeroppervlak	
Niveau	Hoeveelheid (m ²)
Gelijkvloers	106,70
Verdieping 01	79,61
	186,31

zone verlaagd plafond

Deze plannen betreffen een voorstel van ontwerp. Na goedkeuring dienen deze bekeken te worden door een stabiliteitsingenieur. Opgelet: de raamposities zijn indicatief. Deze kunnen nog gewijzigd worden i.f.v. het gevelontwerp. De dikte van de buitengevel kan wijzigen i.f.v. de gekozen gevelbekleding. Verlaagde plafonds kunnen noodzakelijk zijn in natte- en circulatieruimtes afhankelijk van het ontwerp.


LEGENDE MAATWERK EN LOS MEUBILAIR	
De badkamerpod + toiletruimtes inclusief sanitaire toestellen inbegrepen volgens offerte	
	keuken + keukeneiland wel inbegrepen volgens offerte
	maatwerk wel inbegrepen volgens offerte
	los meubilair + maatwerk niet inbegrepen in offerte



CIRCL

project: C25A41 - Overijse
 adres: Alfons Dekeyserstraat 15 - 3090 Overijse
 plan nr: C25A41 - 01
 type: CIRCL-VO-PL_10- Verdieping +1
 datum: 12-8-2025 17:43:31

schaal: 1 : 50

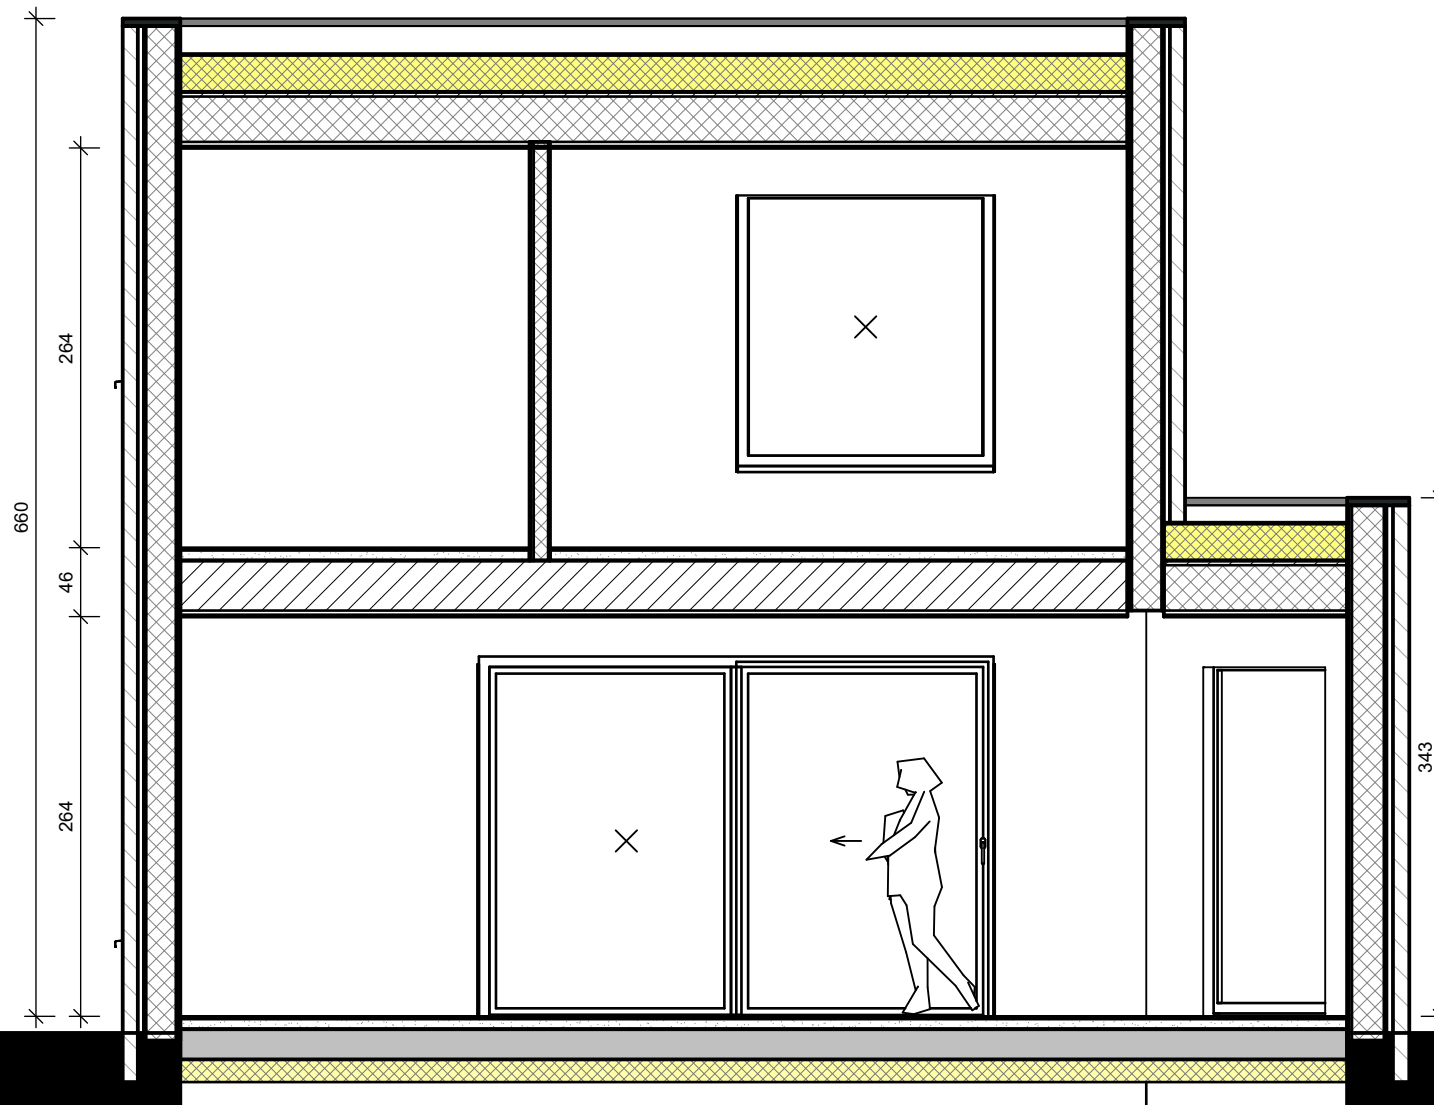

CIRCL[®]

project: C25A41 - Overijse


adres: Alfons Dekeyserstraat 15 - 3090 Overijse

plan nr: C25A41 - 01

schaal: 1 : 50

type: CIRCL-VO-SN-AA- Snede AA

datum: 12-8-2025 17:43:31

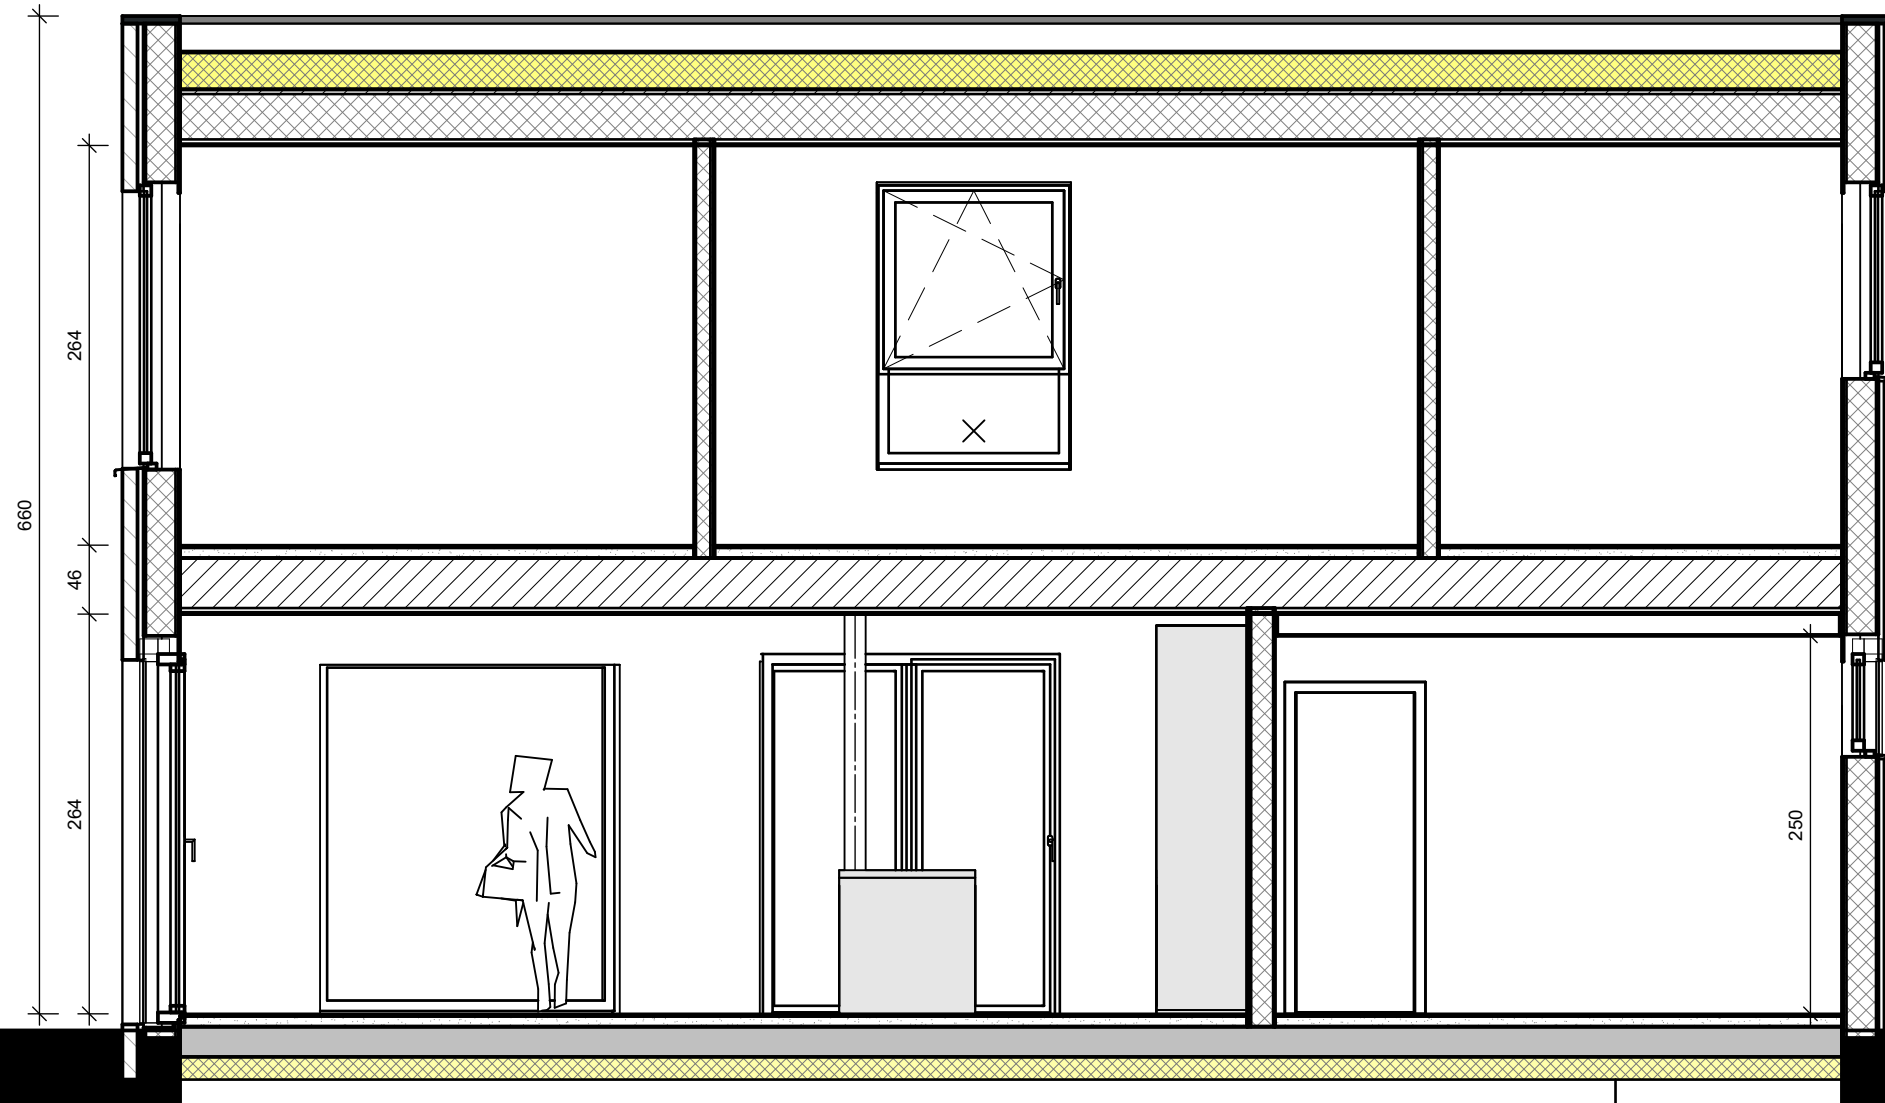

CIRCL[®]

project: C25A41 - Overijse

adres: Alfons Dekeyserstraat 15 - 3090 Overijse

plan nr: C25A41 - 01

schaal: 1 : 50

type: CIRCL-VO-SN-BB- Snede BB

datum: 12-8-2025 17:43:31