




beschrijvingen van de ramen : zie lastenboek
VOORGEVEL 1/50

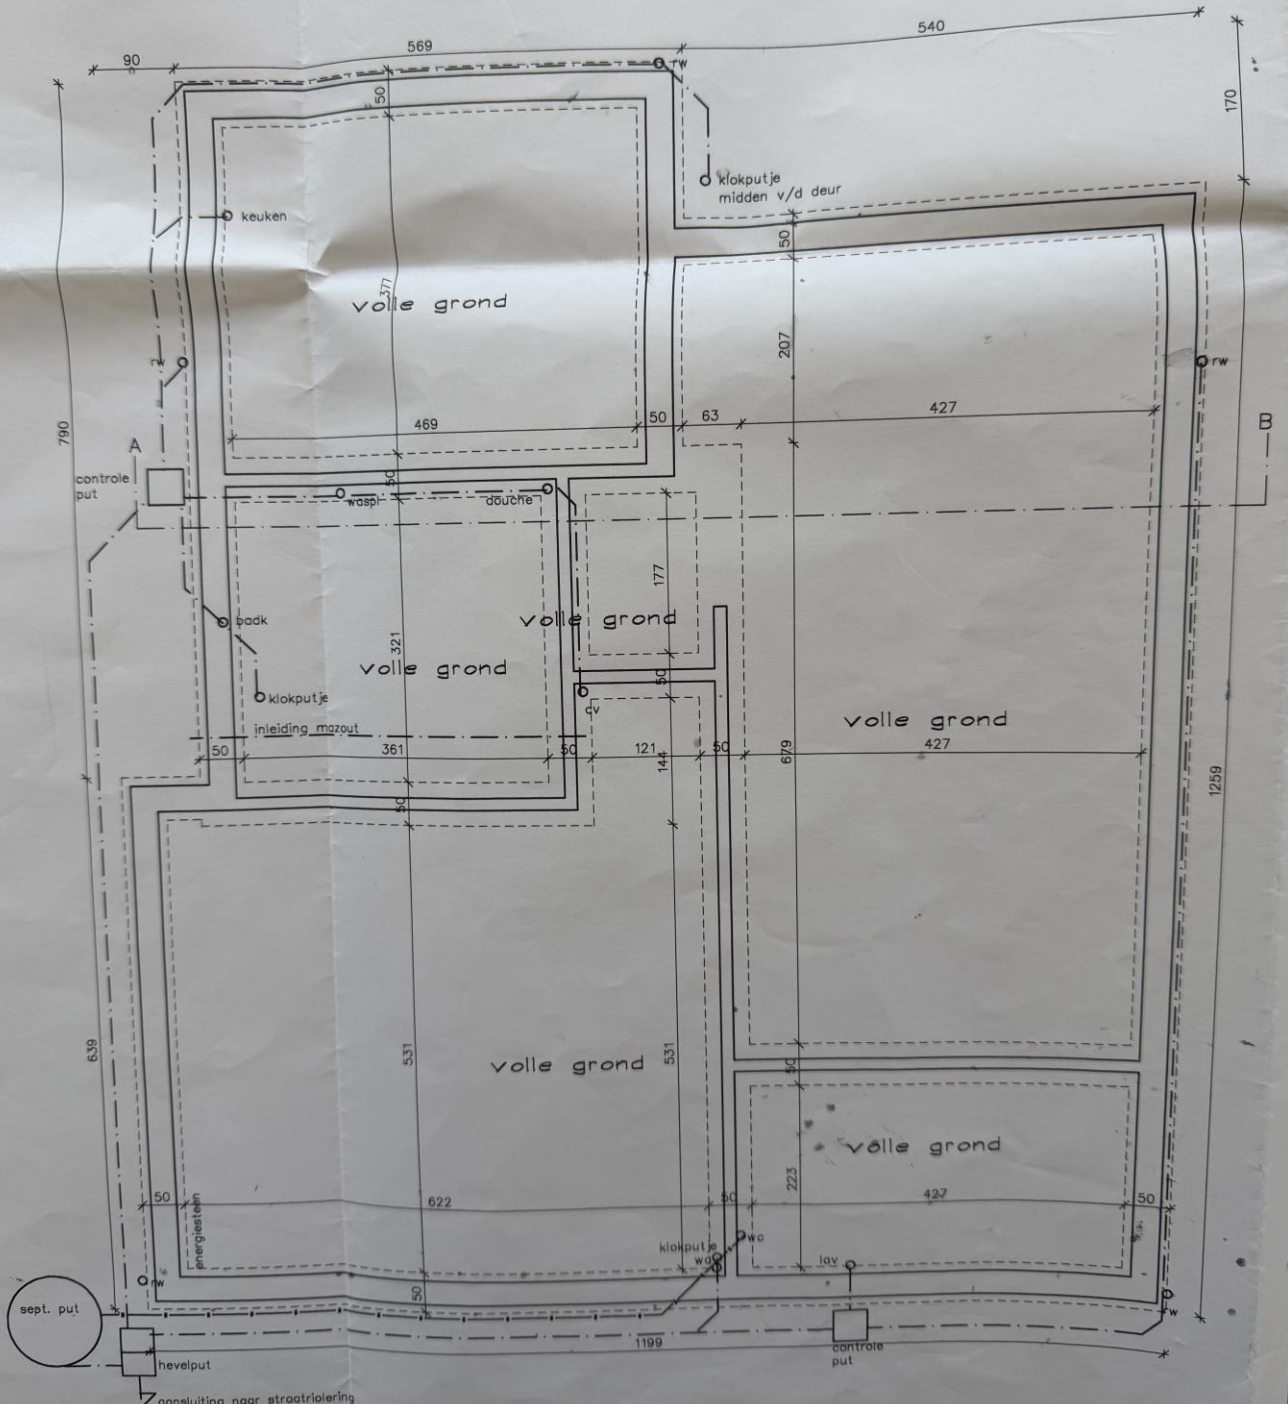


aansluiting naar straatriolering
FUNDERING/RIOLERING 1/50

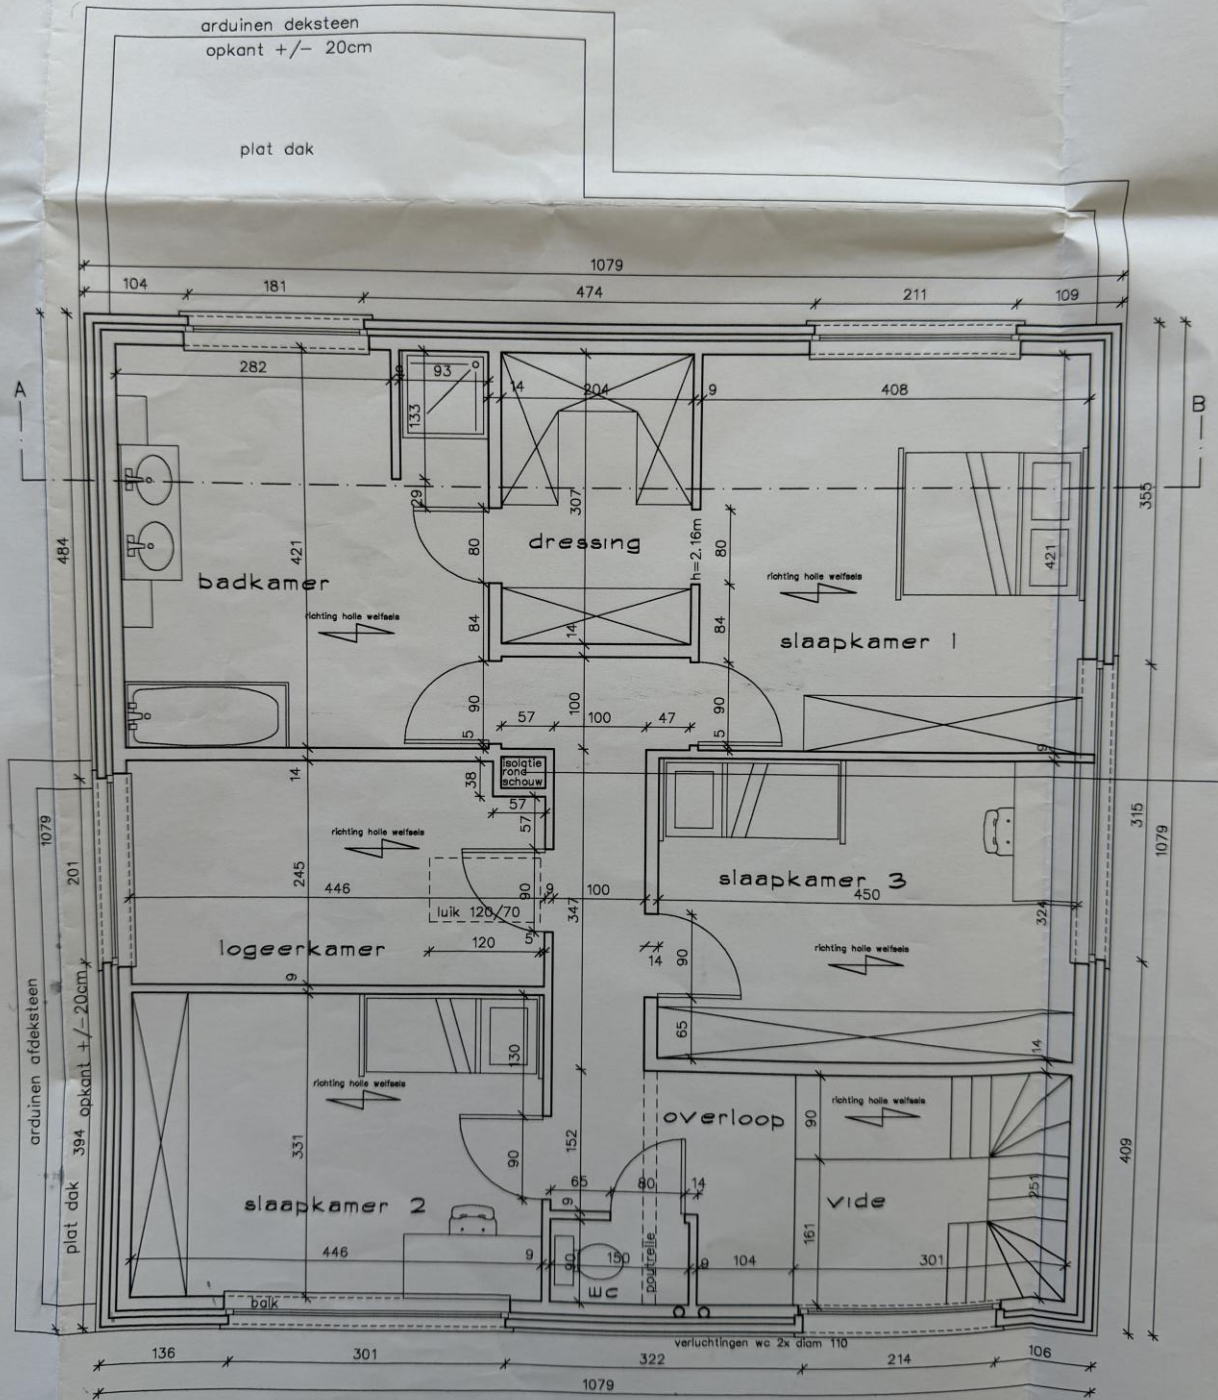

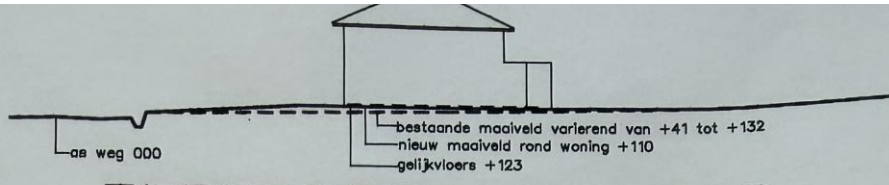

TERREINPROFIEL 1/500

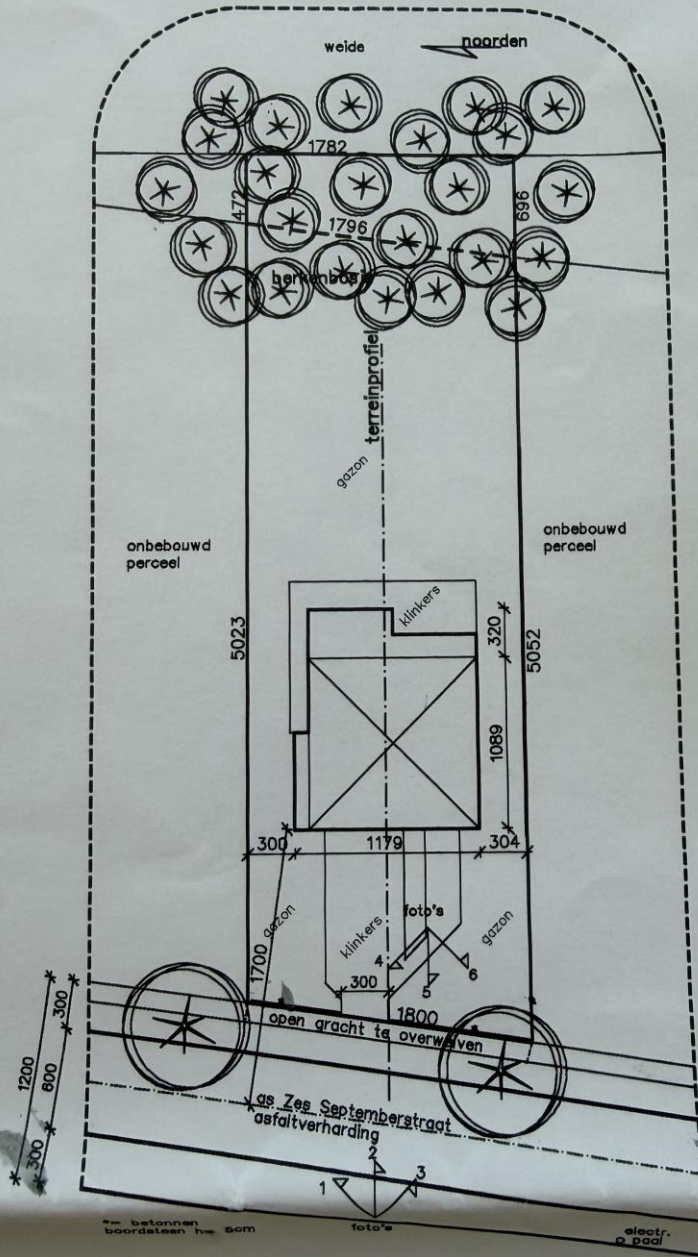

- aanwezige nutsvoorzieningen :
- waterleiding
 - electriciteit
 - telefoon
 - kabel-tv
 - afwtering via gracht

INPLANTING 1/500