

Plannen

Horende bij beslissing dd. 16 februari 2026

Dossiernummer omgevingsloket: OMV_2025118070

Dossiernummer: OMVK/2025/00012

EPB-dossiernummer: 23096-G-OMV_2025118070

Omschrijving: het verkavelen van een grond in 1 lot voor half open bebouwing

Ligging: Vredelaan 50 in 1982 Zemst-Weerde

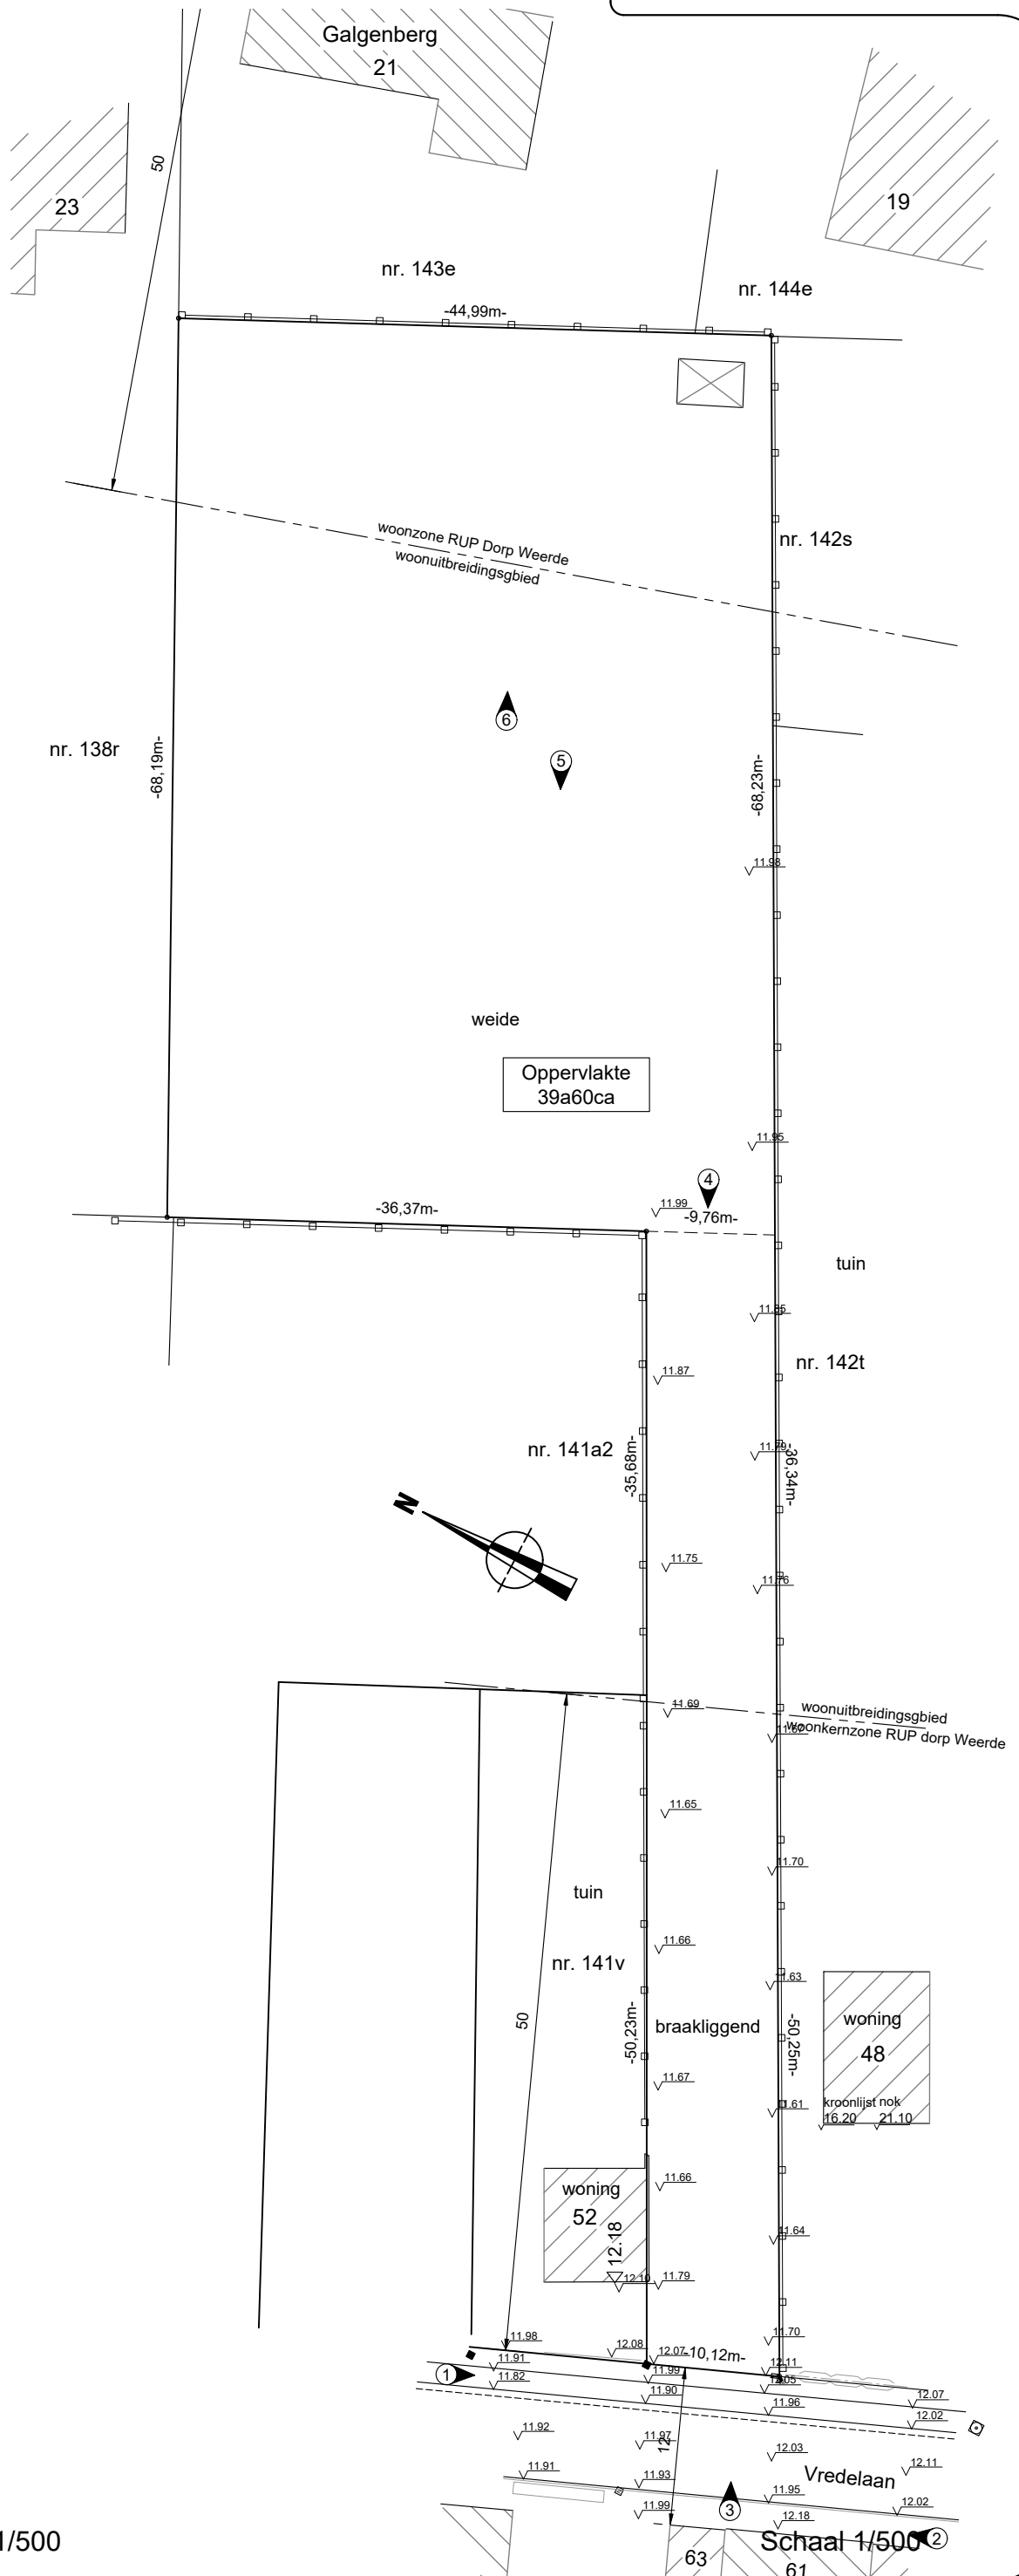
Namens het college

Jocelyn Bruggeman
Algemeen Directeur

Bart Coopman
Burgemeester

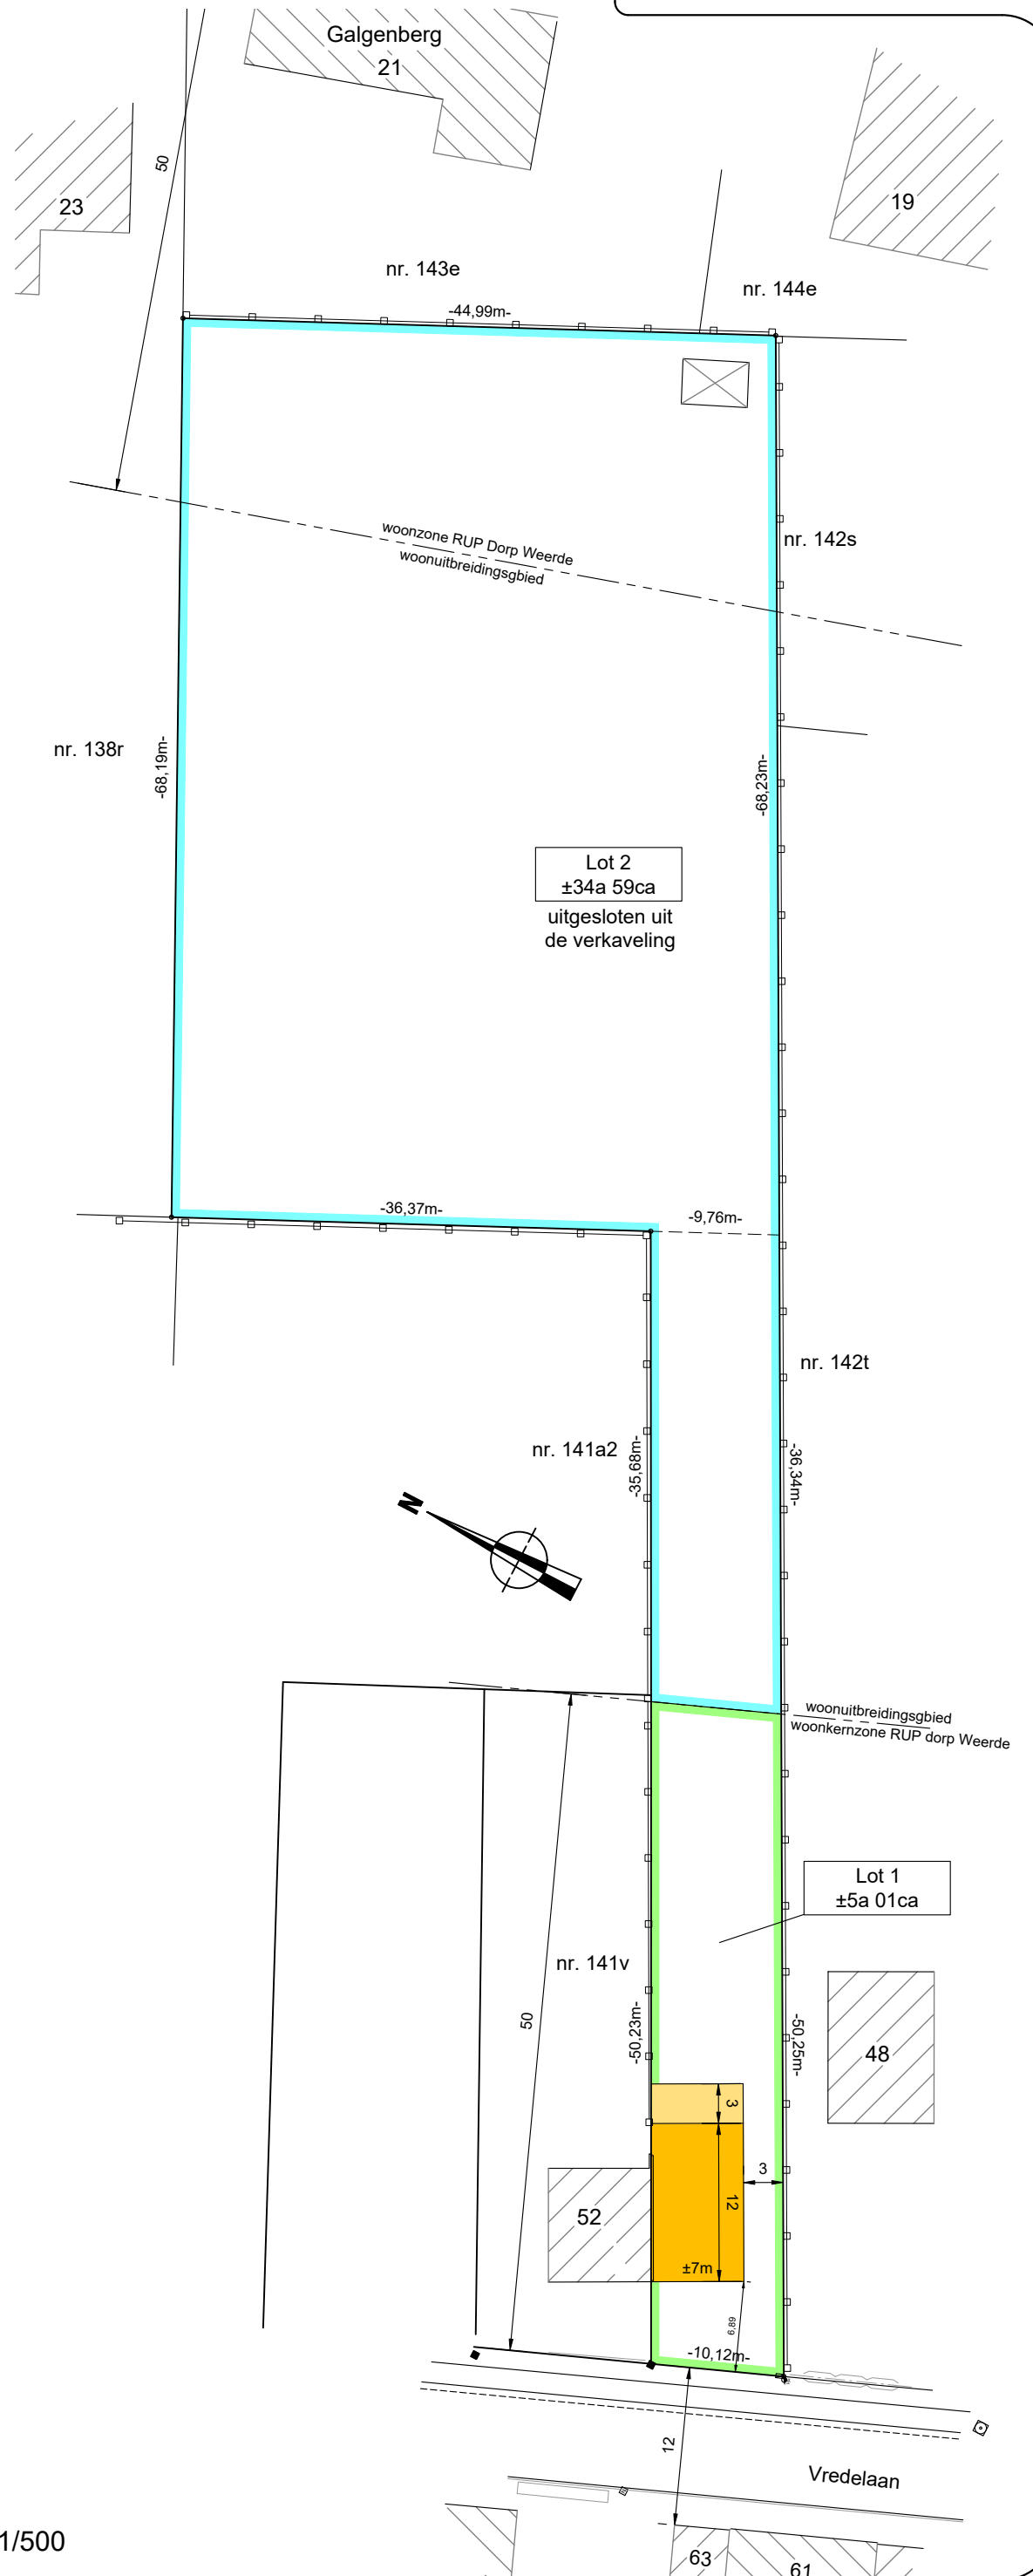
Gemeente Zemst
3e afdeling - Weerde
Sectie A nrs. 142f2 en 142e2

Bestaande toestand



Gemeente Zemst
3e afdeling - Weerde
Sectie A nrs. 142f2 en 142e2

Nieuwe toestand

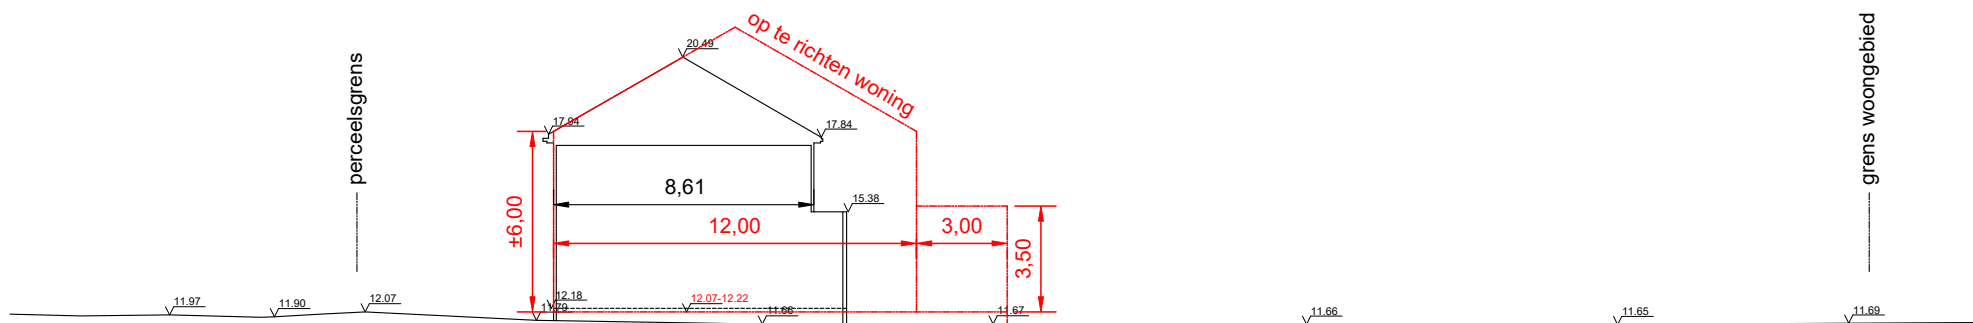


Gemeente Zemst

3e afdeling - Weerde

Sectie A nrs. 142f2 en 142e2

Terreinprofiel

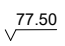

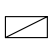


 







Gemeente Zemst

3e afdeling - Weerde

Sectie A nrs. 142f2 en 142e2

LEGENDE

	hoogtepunt terrein
	toezichtspuit riolering
	kast telecom
	waterslikker
	verlichtingspaal
	afsluiting
	straatkap water
	haag
	aanduiding foto
	max. bouwzone verdieping
	max. bouwzone gelijkvloers