



47/12




RECHTERGEVEL 1:50

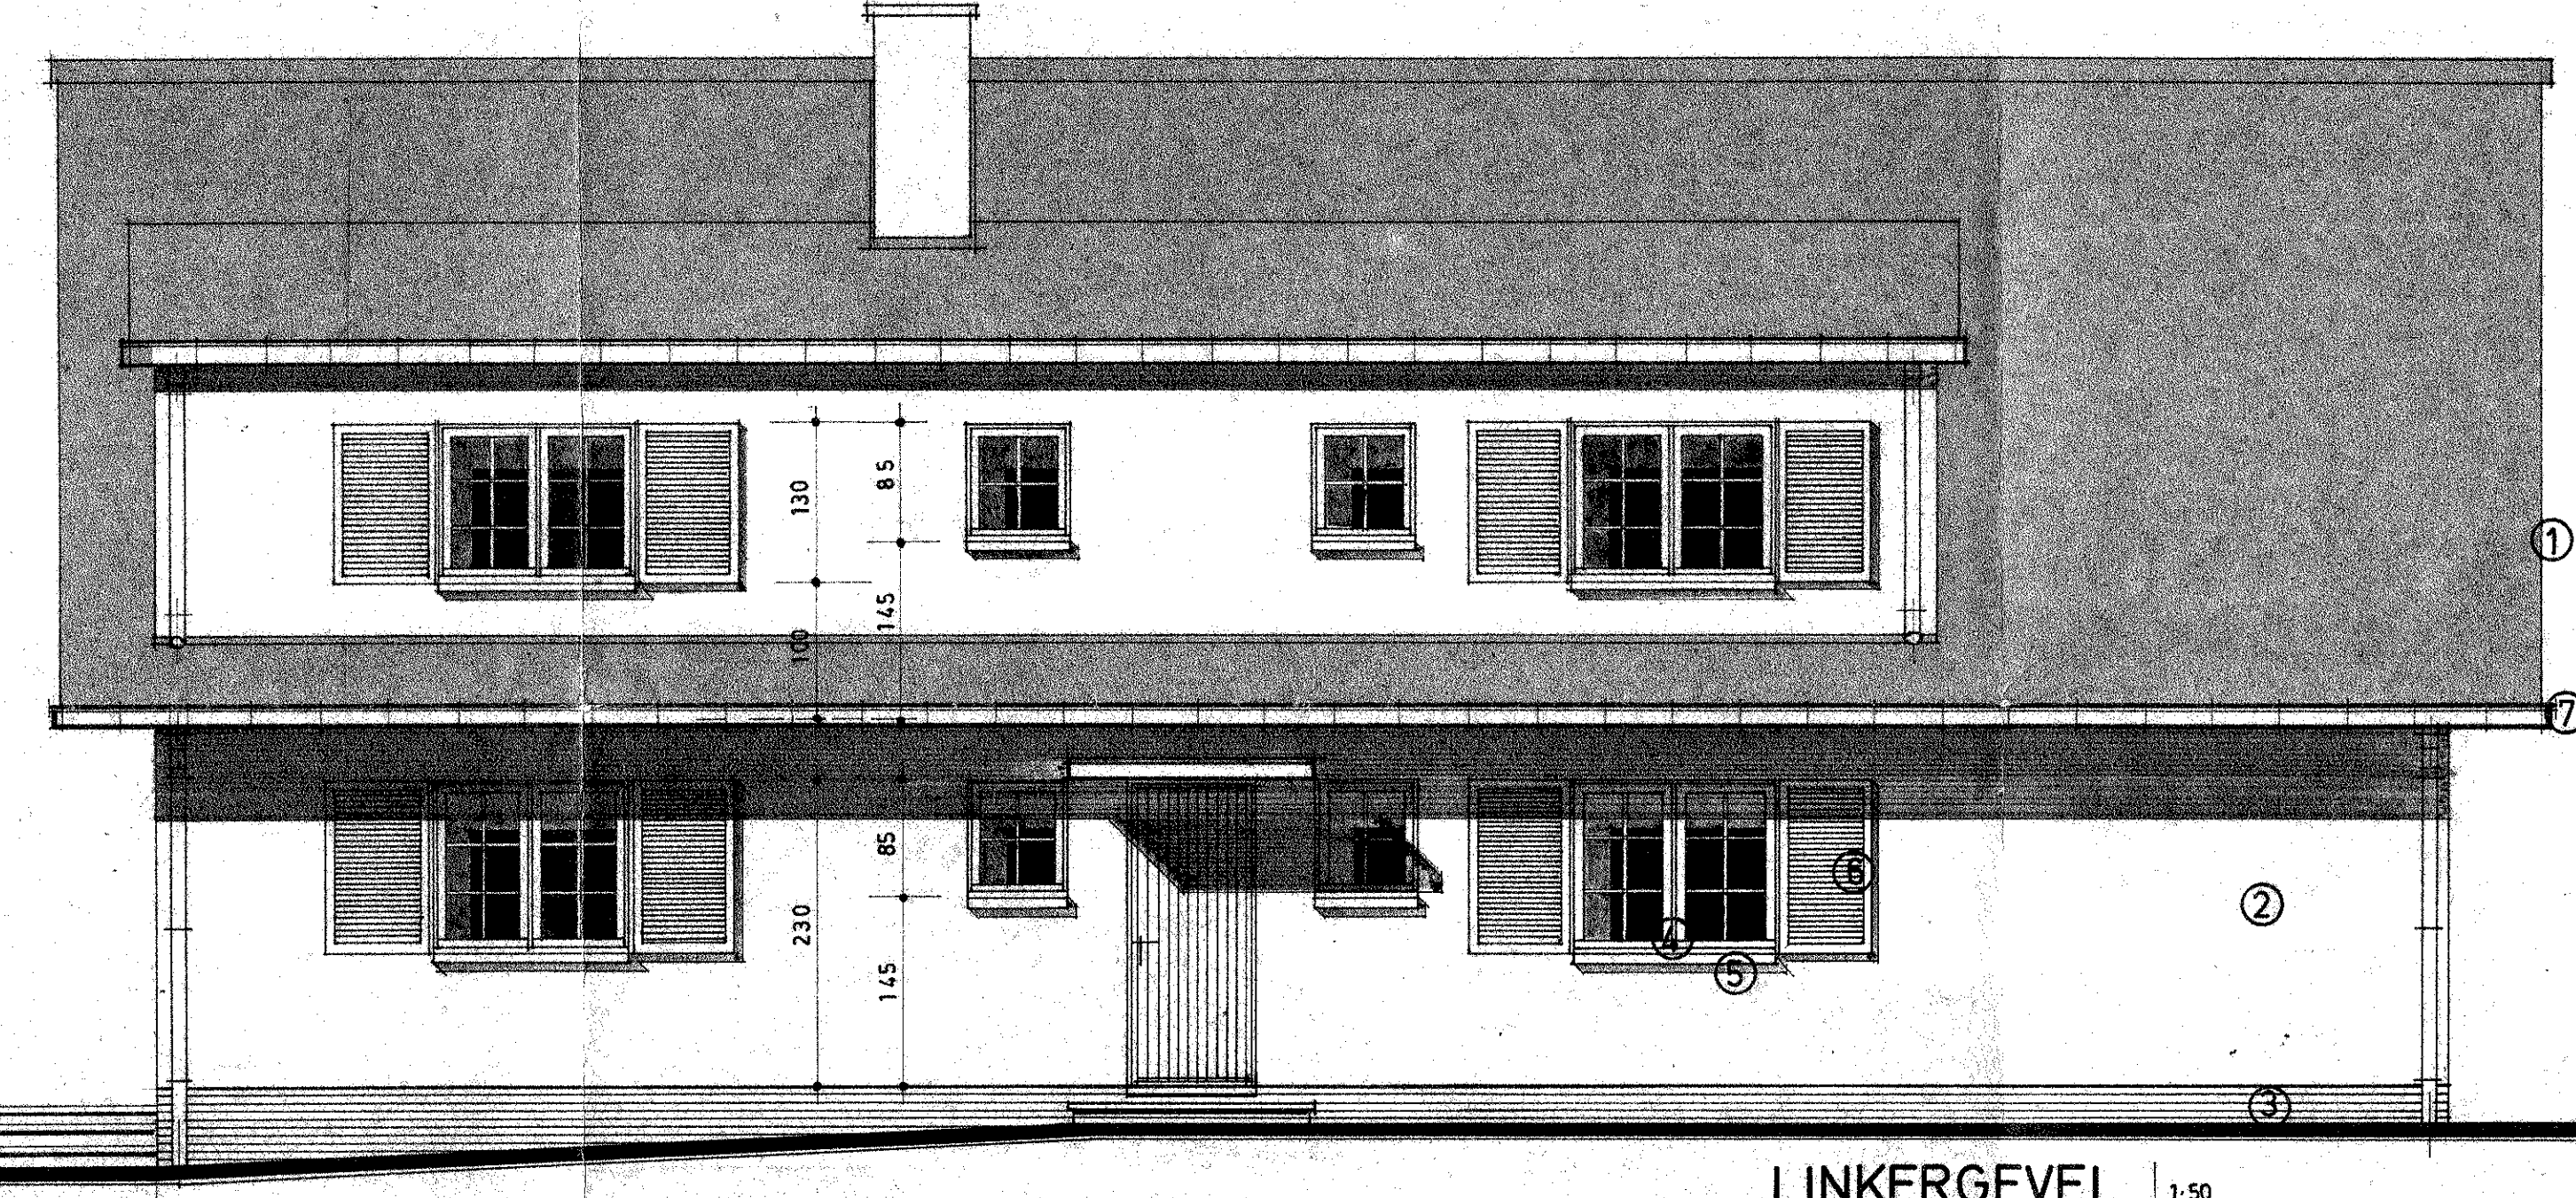


LINKERGEVEL 1:50

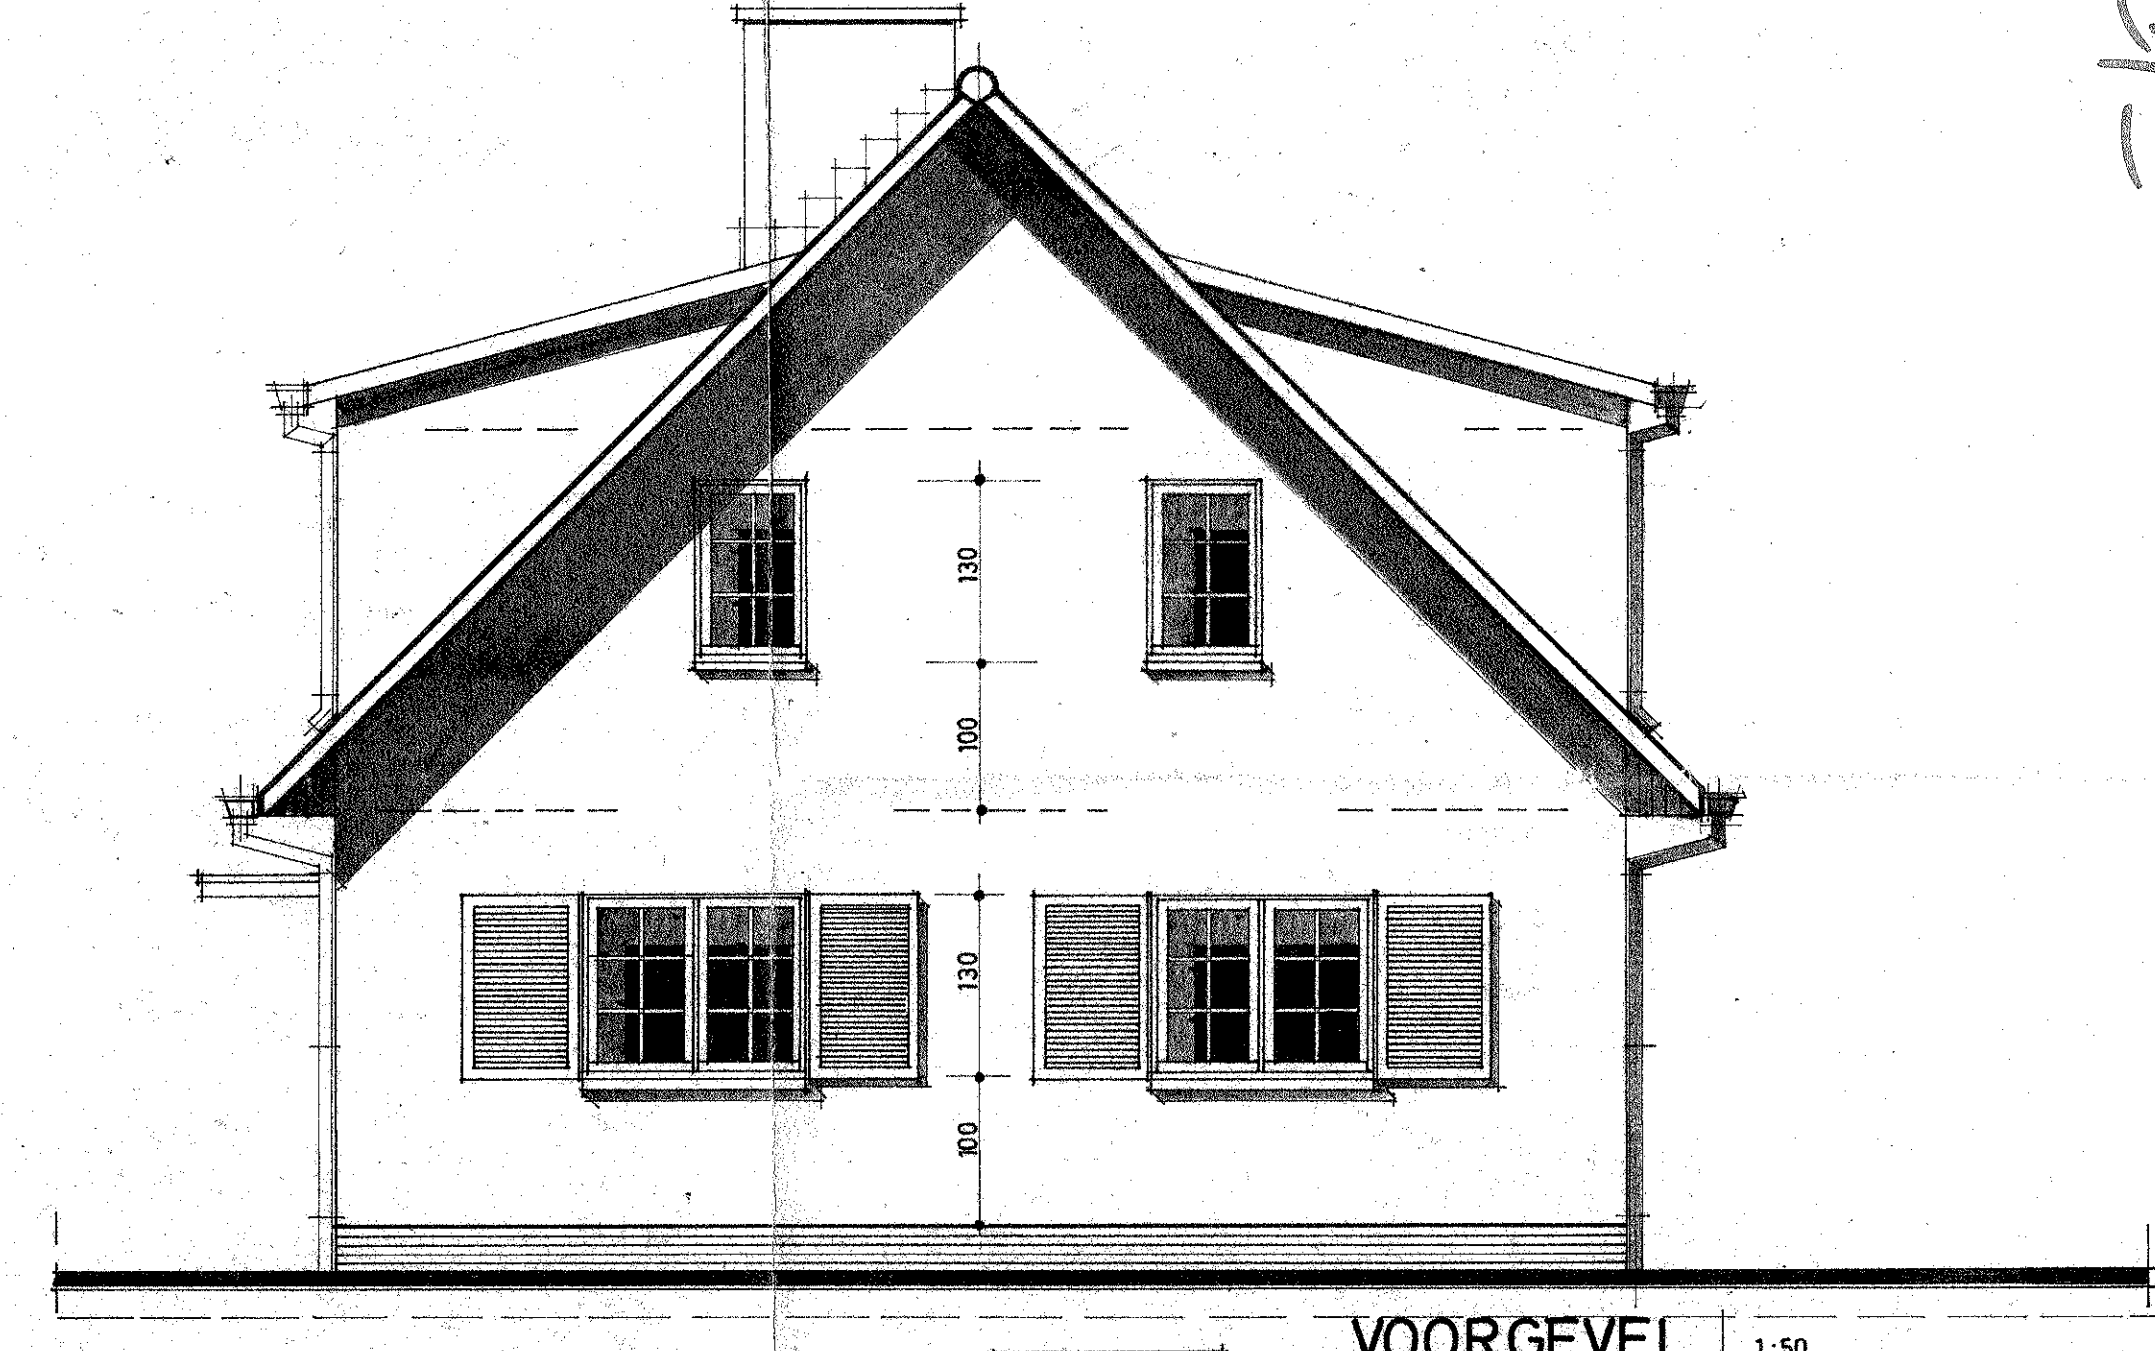


VOORGEVEL 1:50
STRAAT

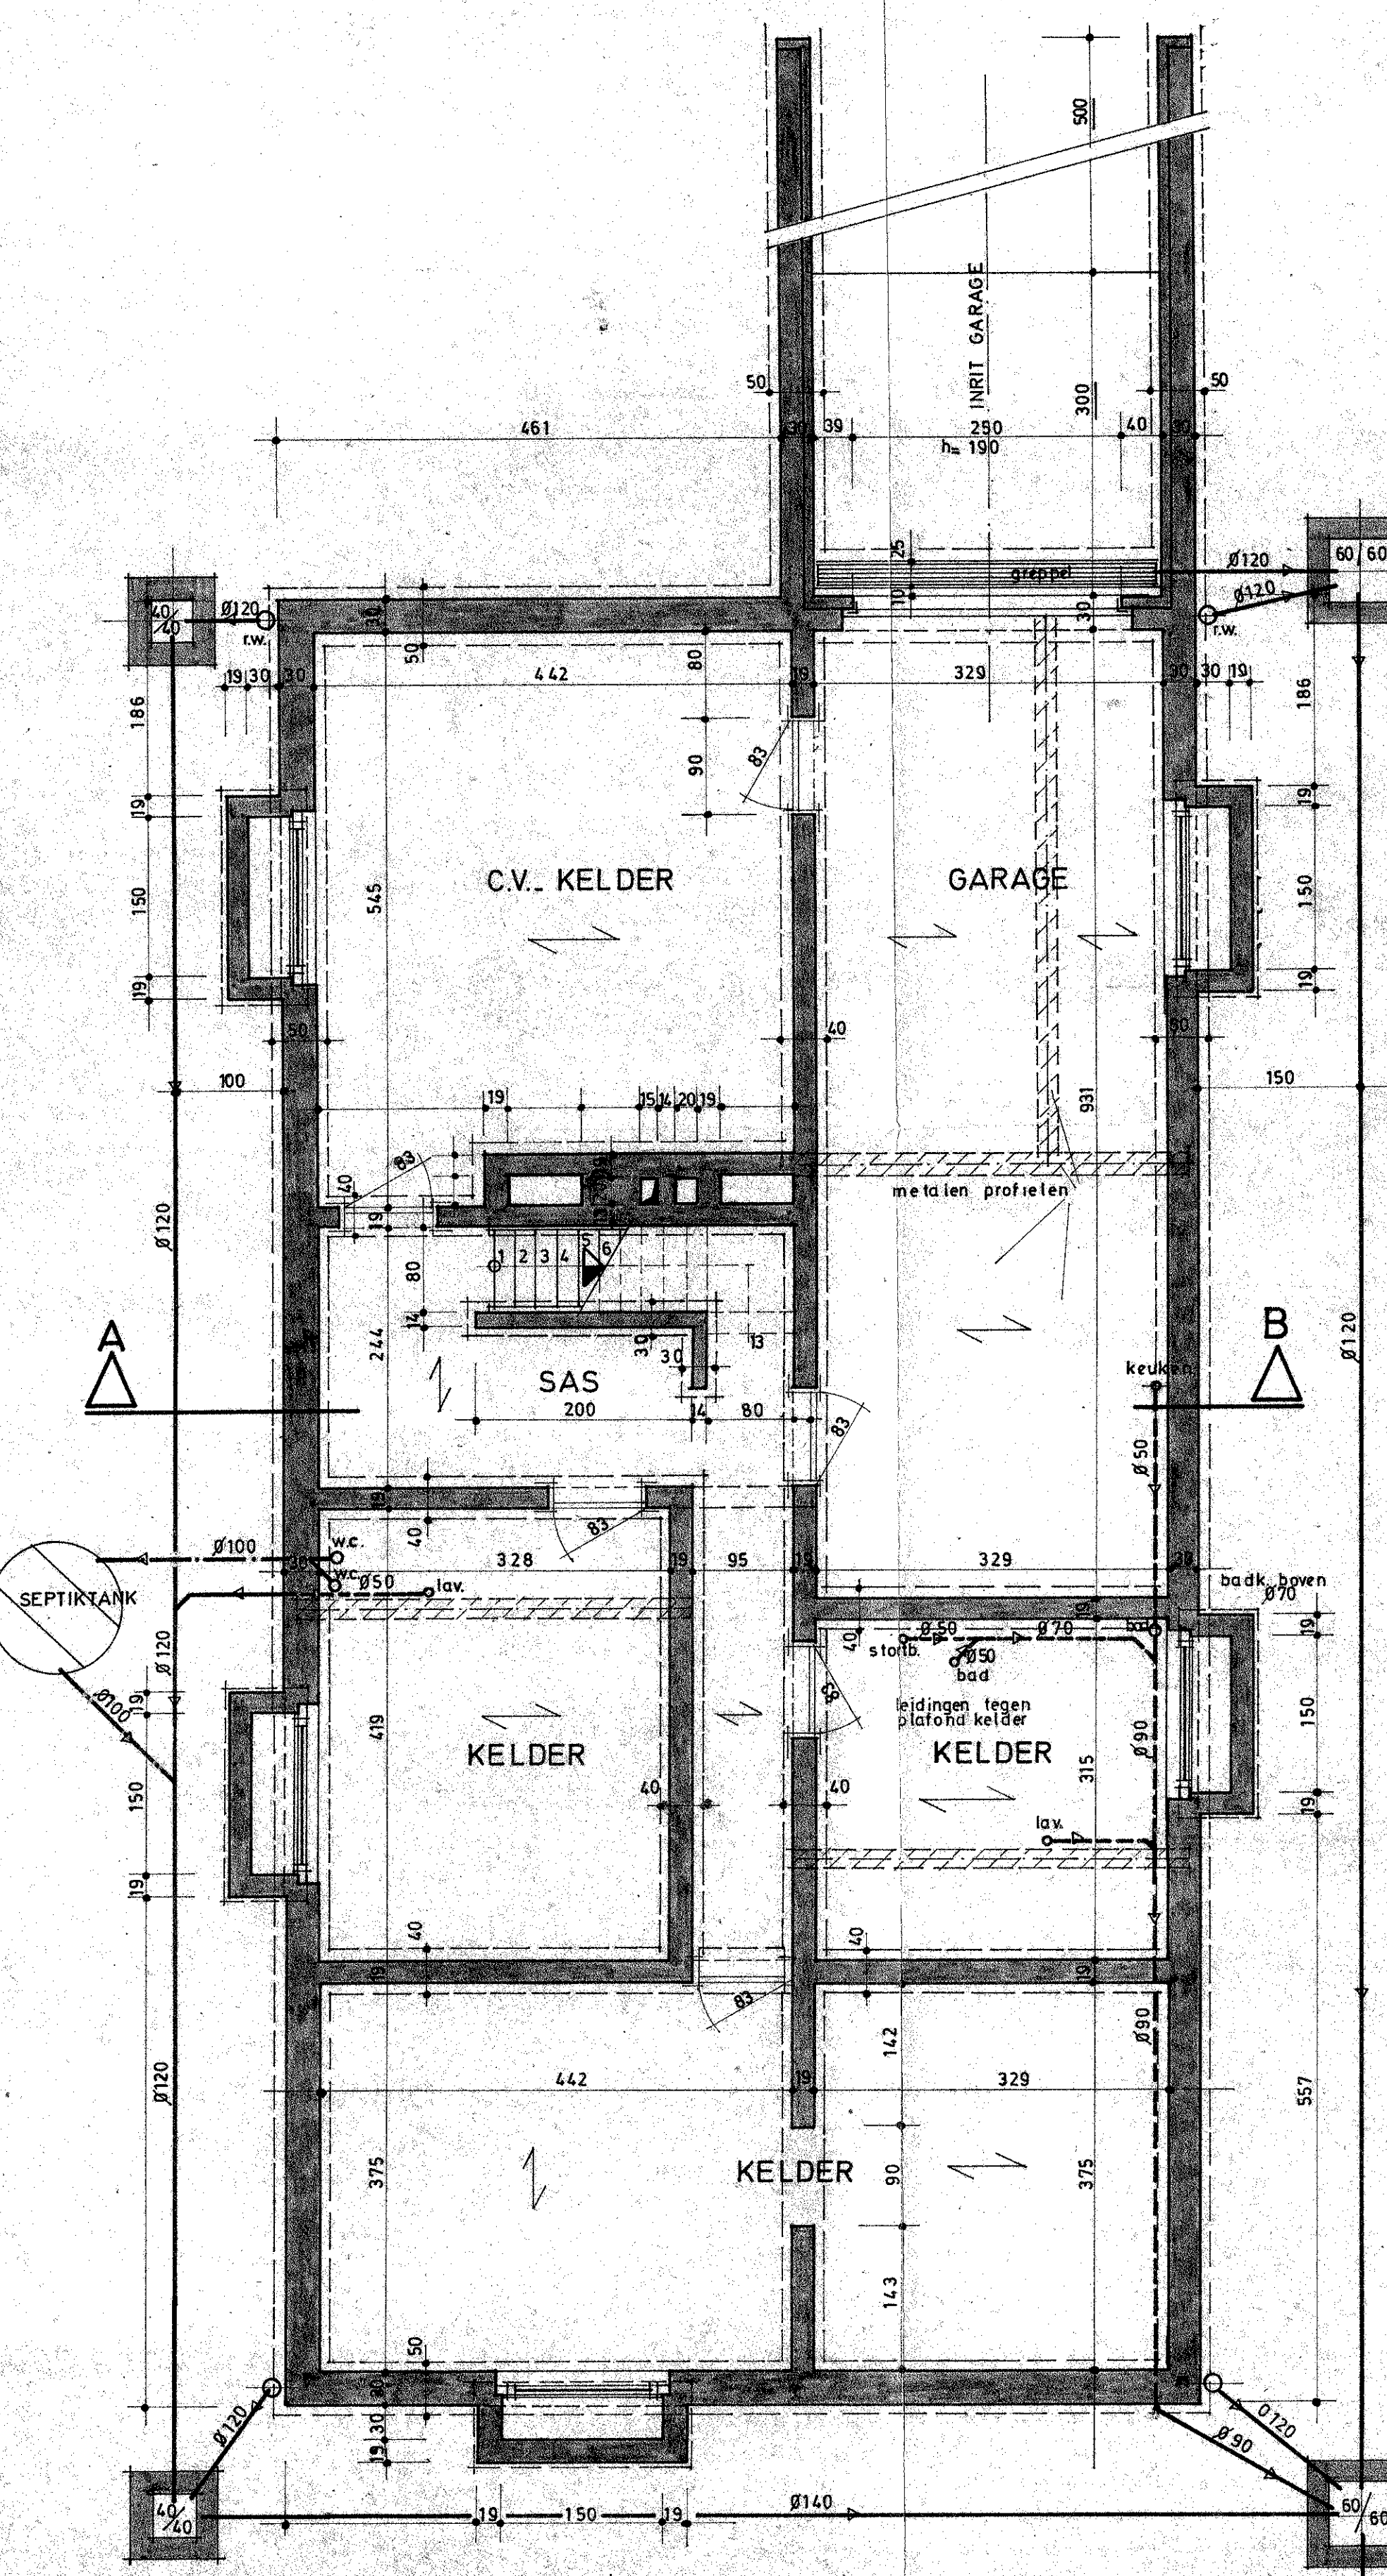

KELDER 1:50
FUNDERING RIJLING

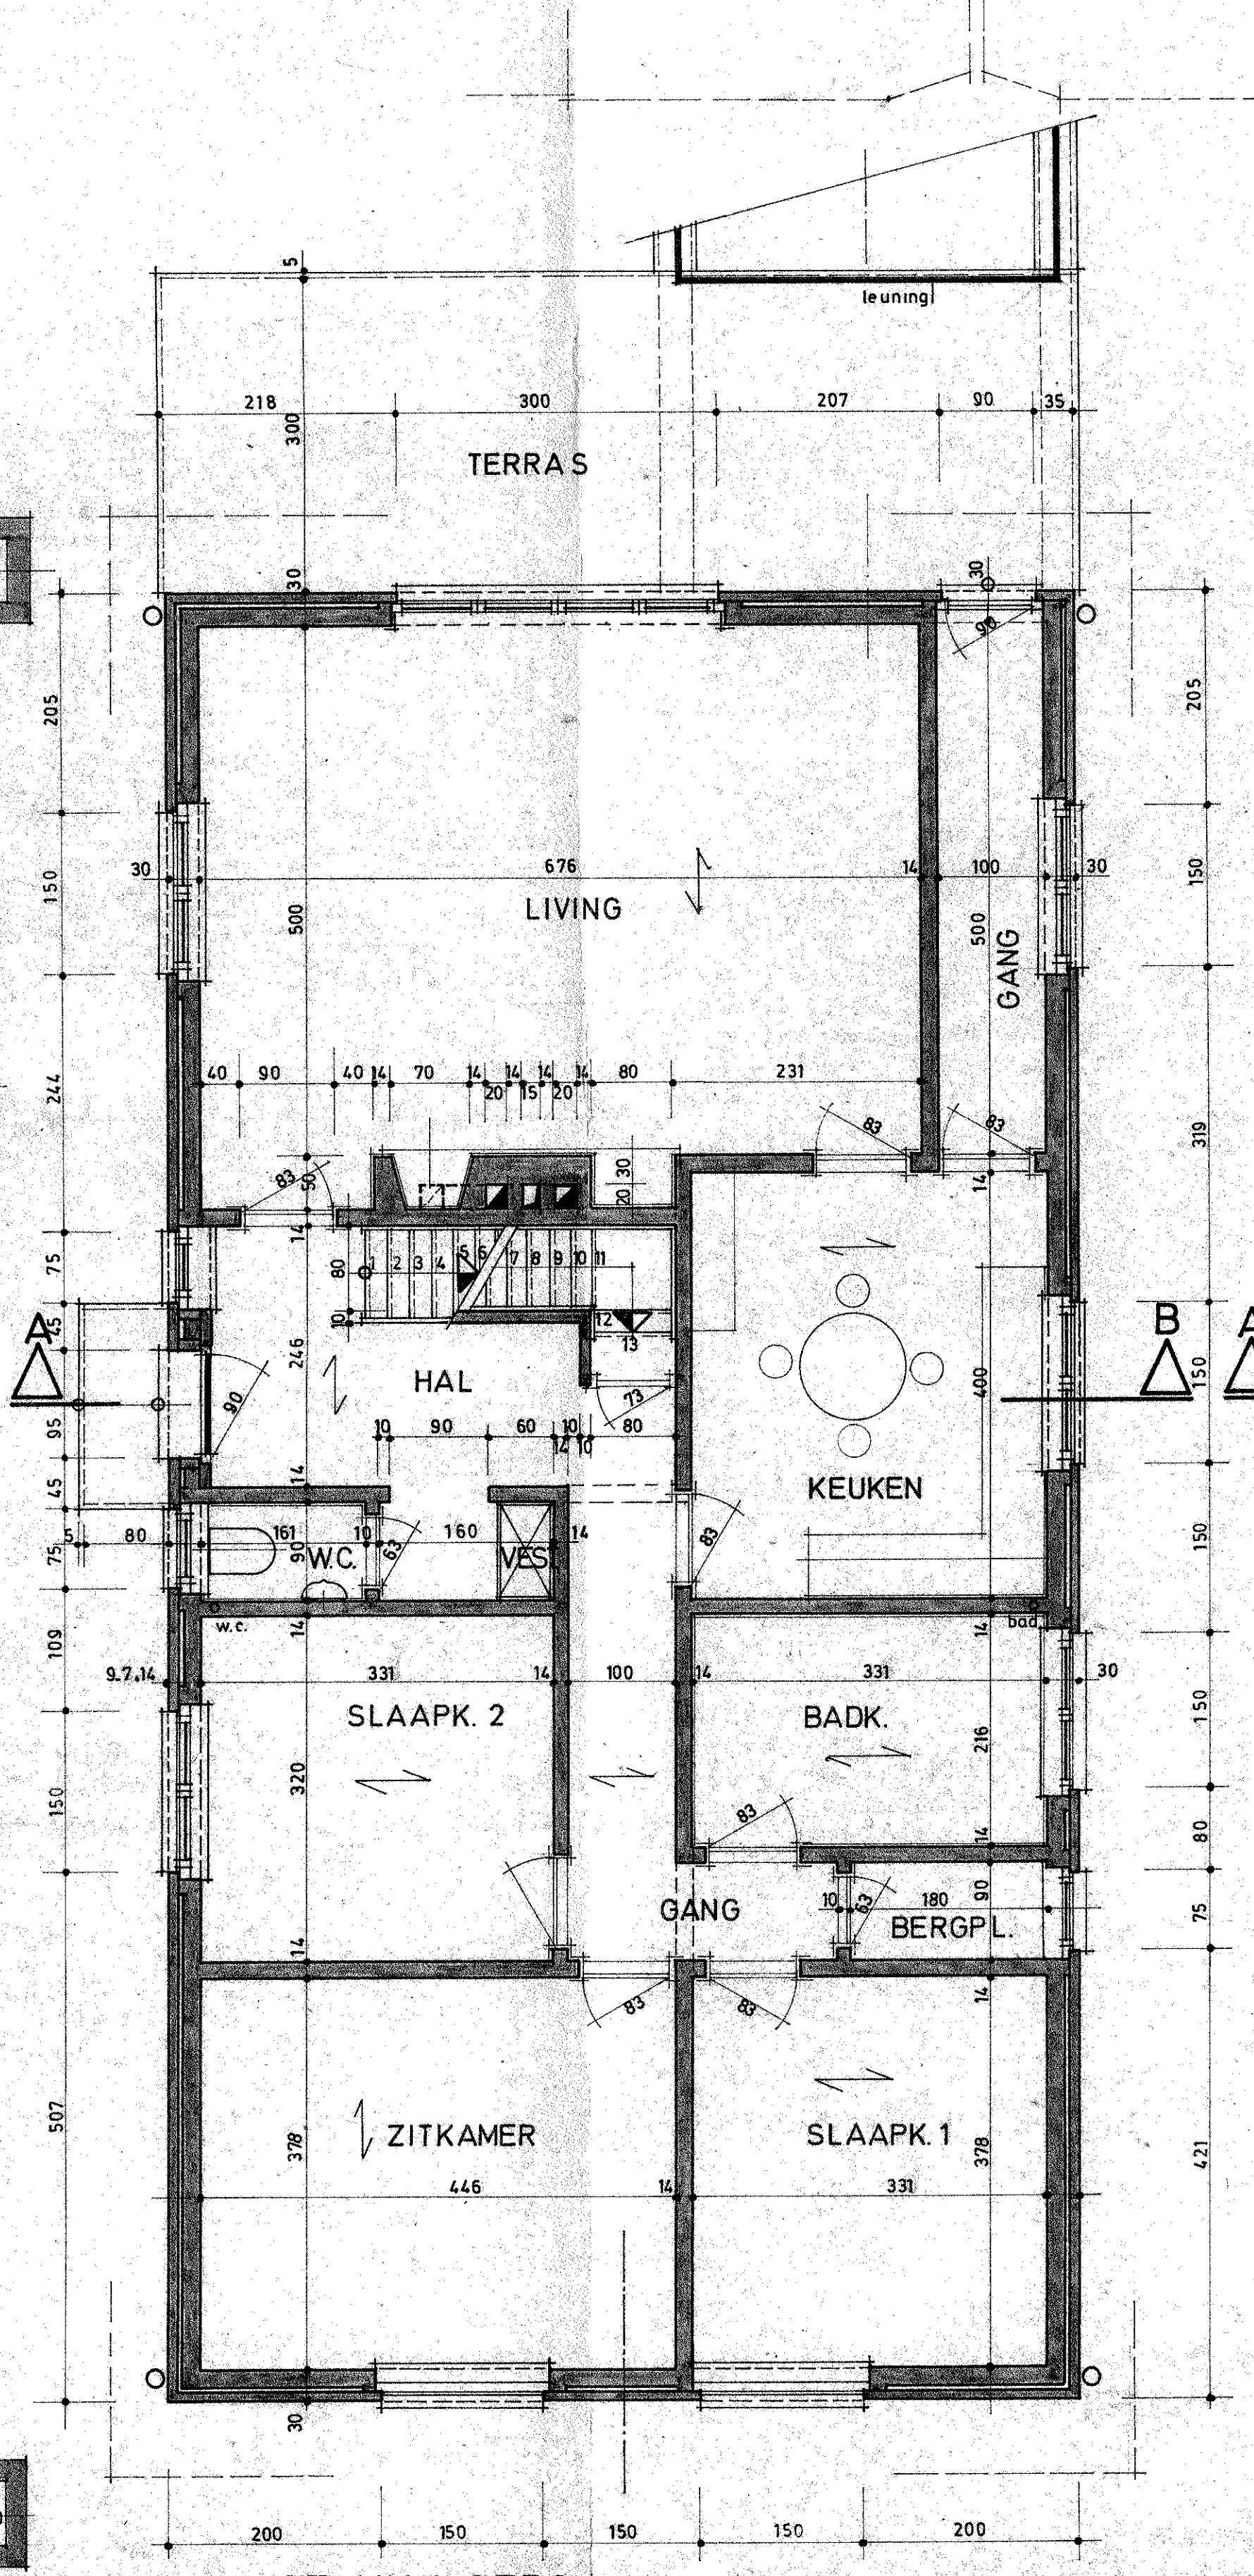


GELUKVLOERS 1:50
NAAR VOORSCHACHT - GEMEENTERIJD

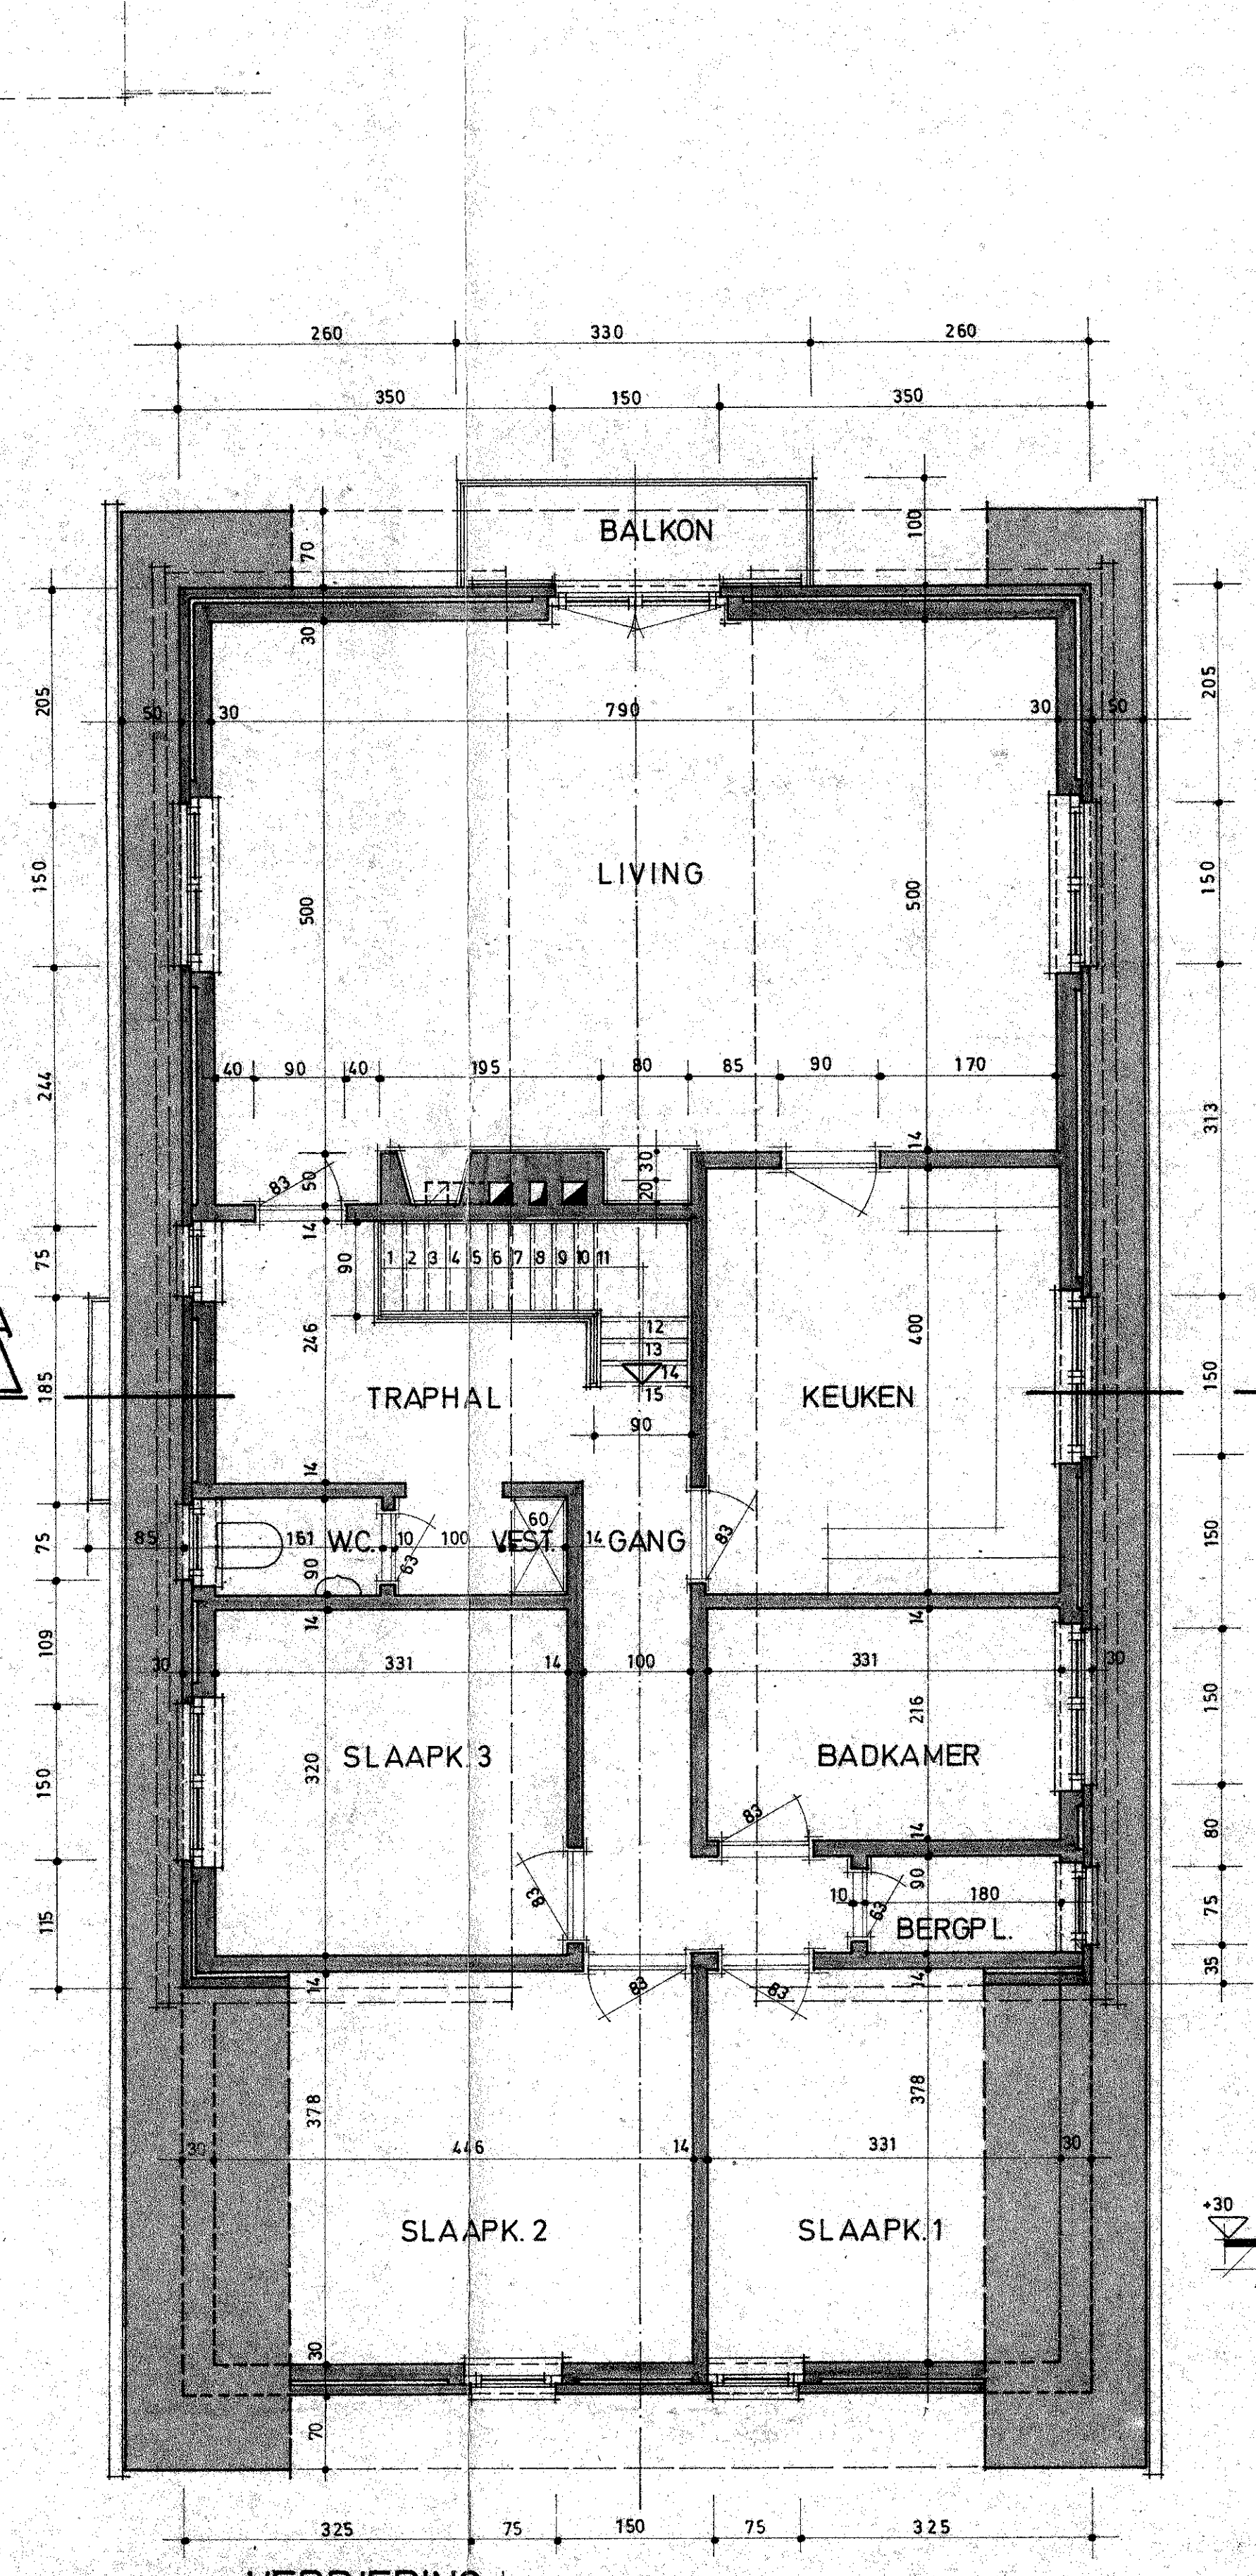


VERDIEPING 1:50


- MATERIALEN**
- 1 zwarte pannen
 - 2 rood-bruine gevelsteen
 - 3 donker-bruine plintsteen
 - 4 houten ramen - meranti
 - 5 arduin
 - 6 houten luiken
 - 7 zinken dakgoot + afvoer

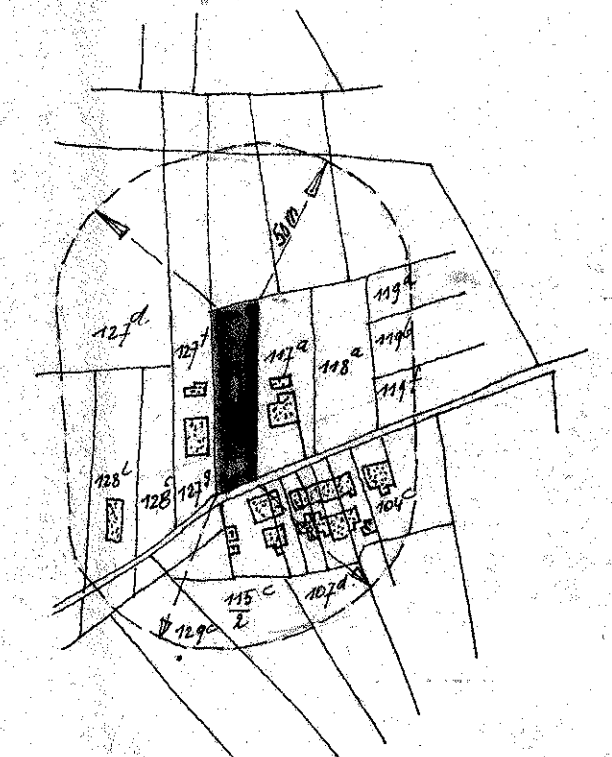


SITUATIEPLAN 1:2500
STRAAL 50 M.

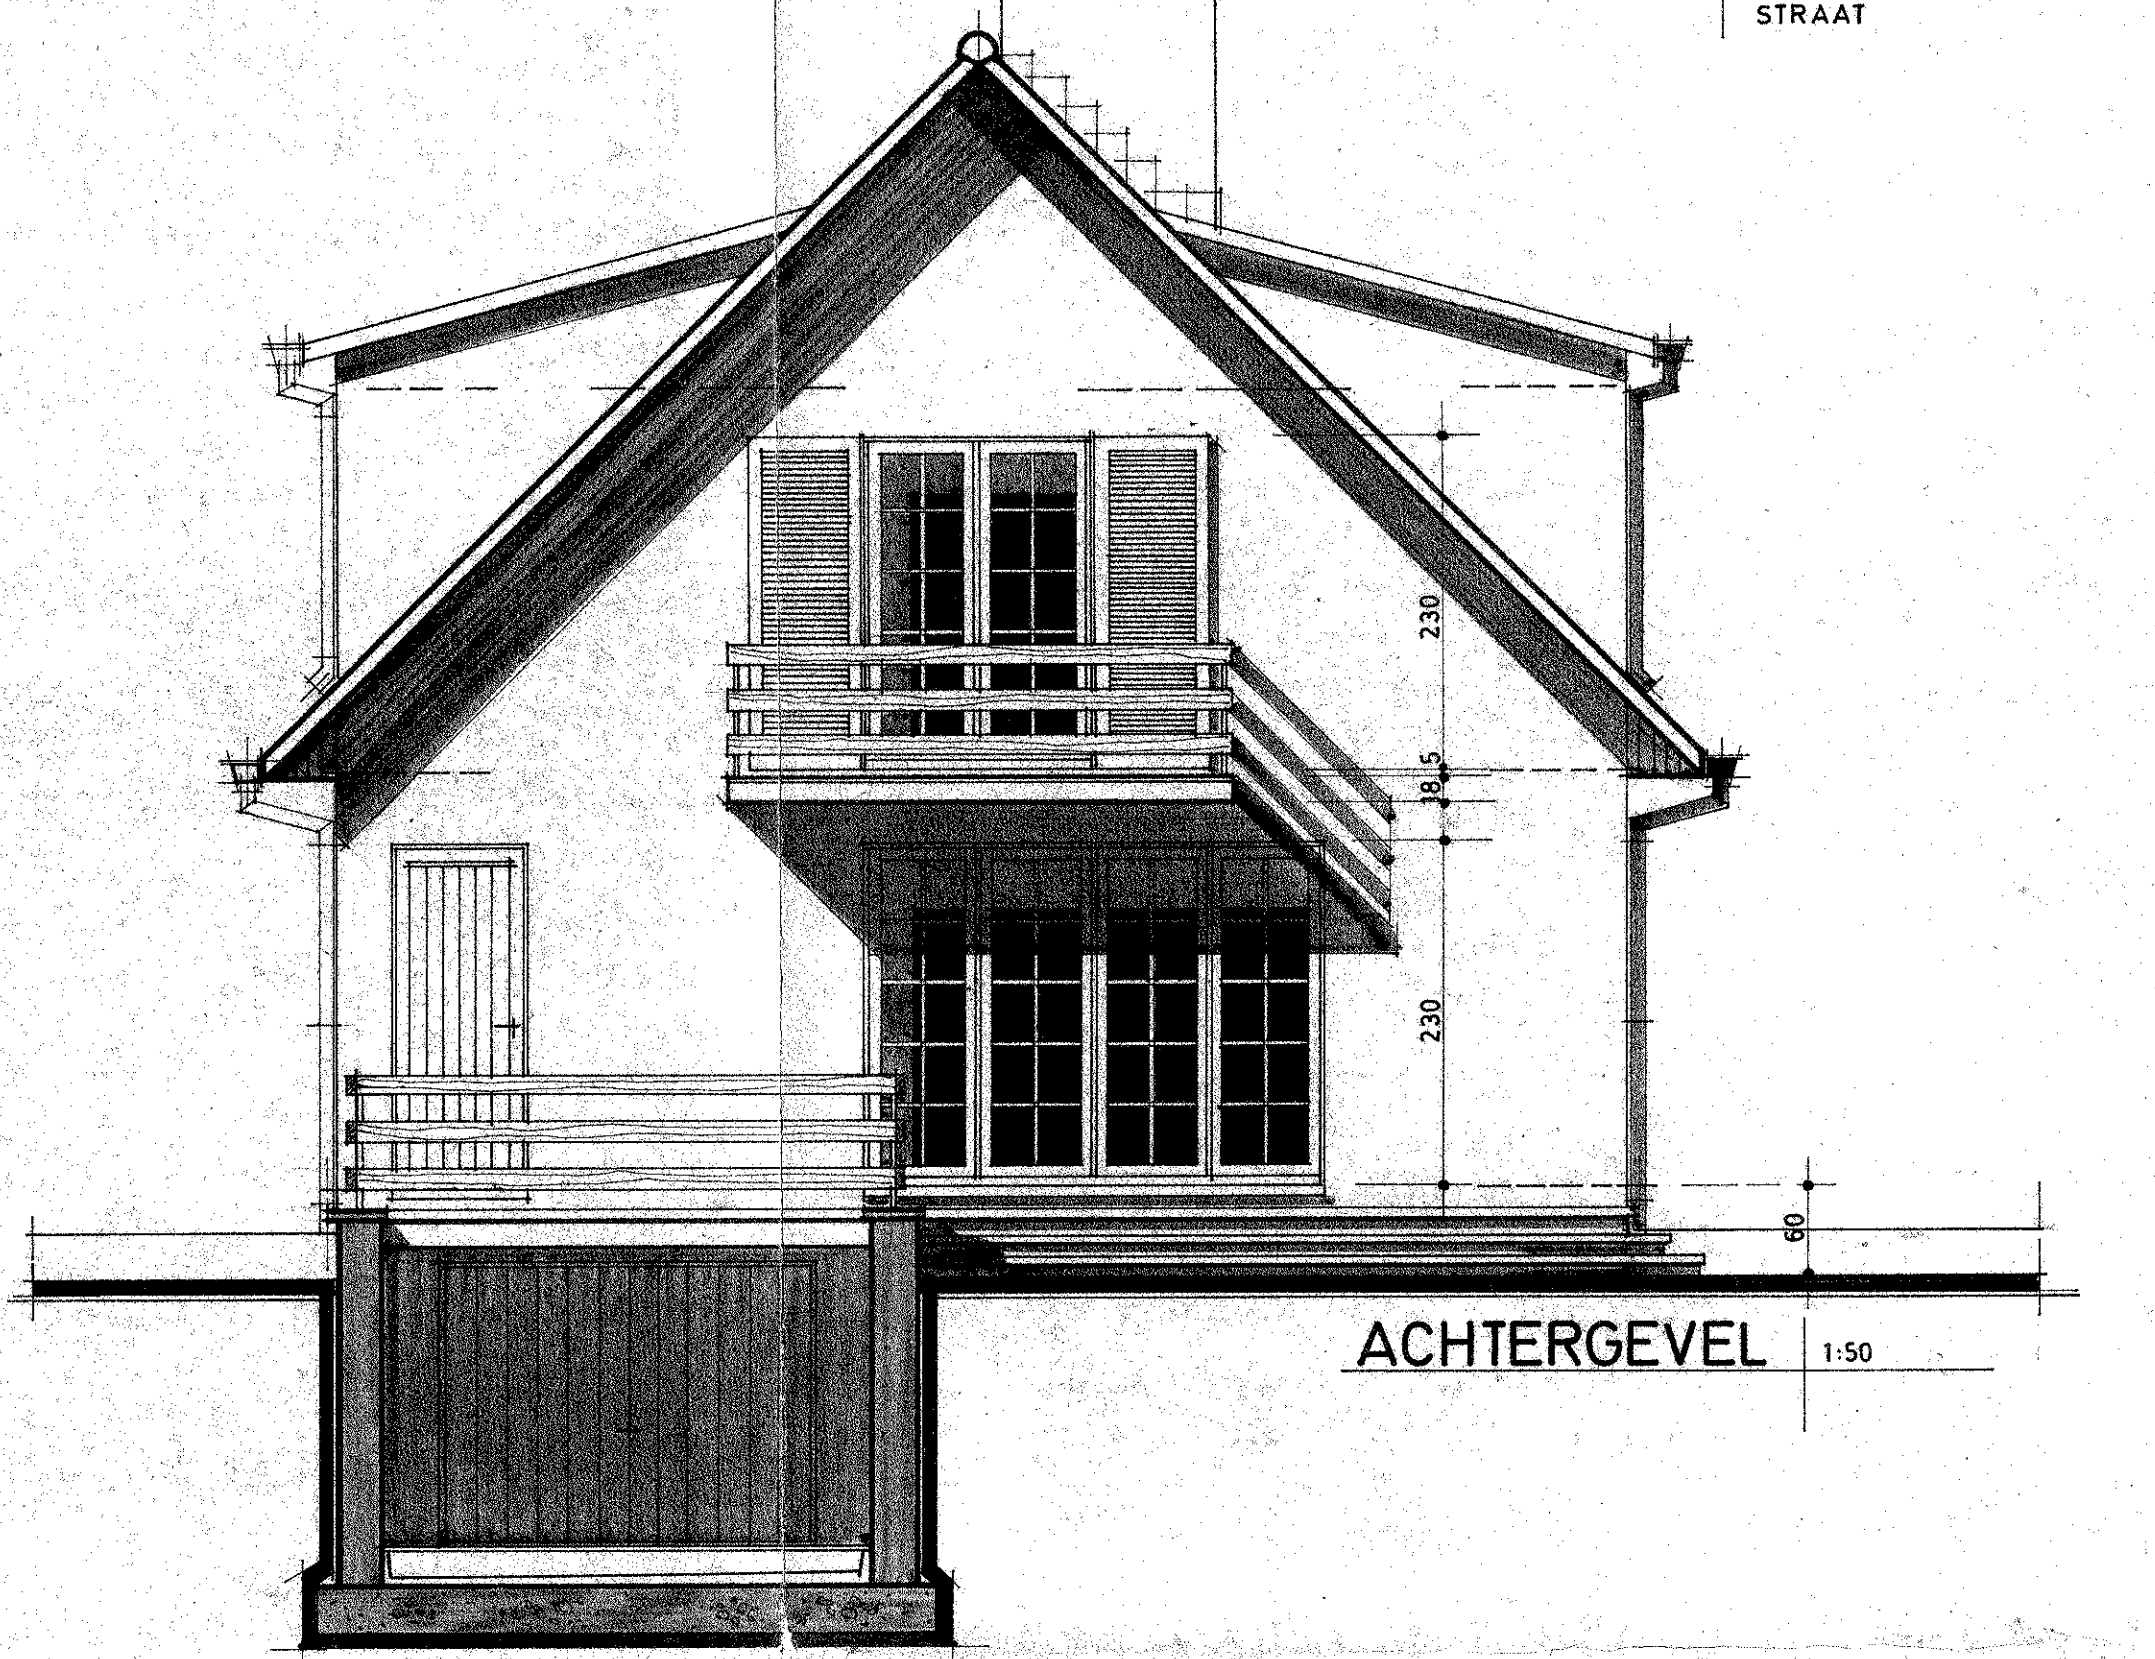

ACHTERGEVEL 1:50

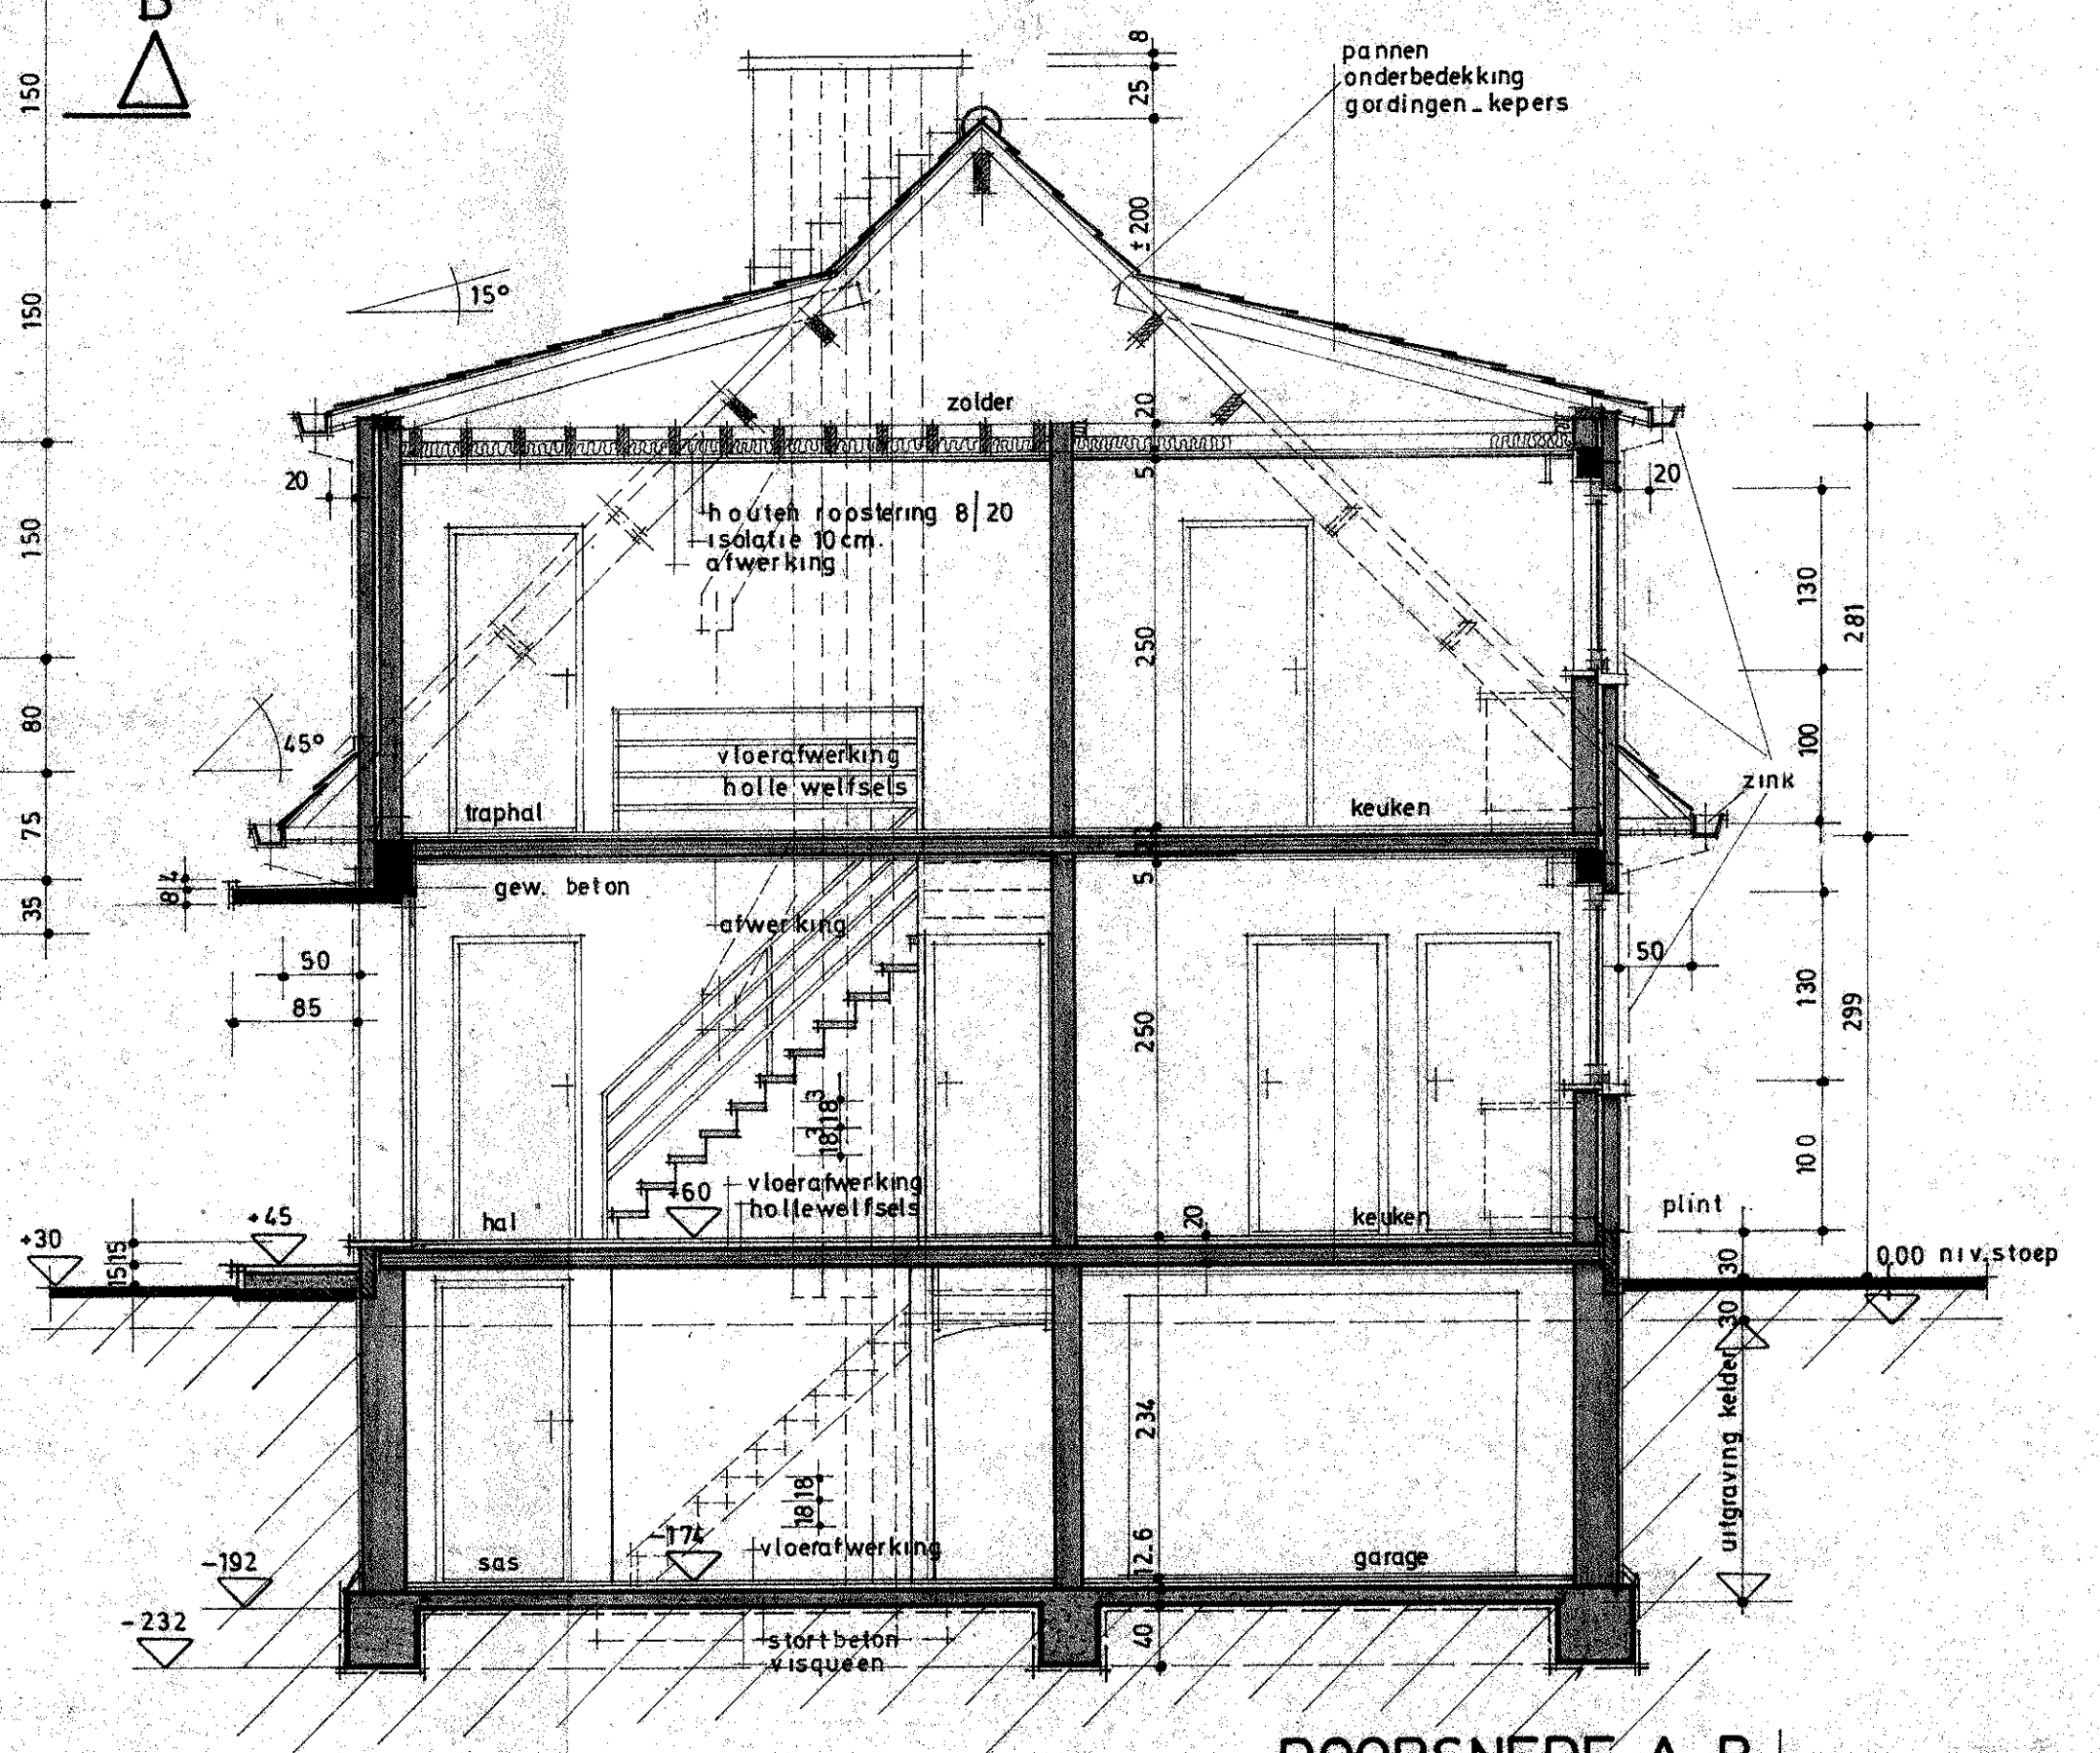

DOORSNEDEN A-B 1:50

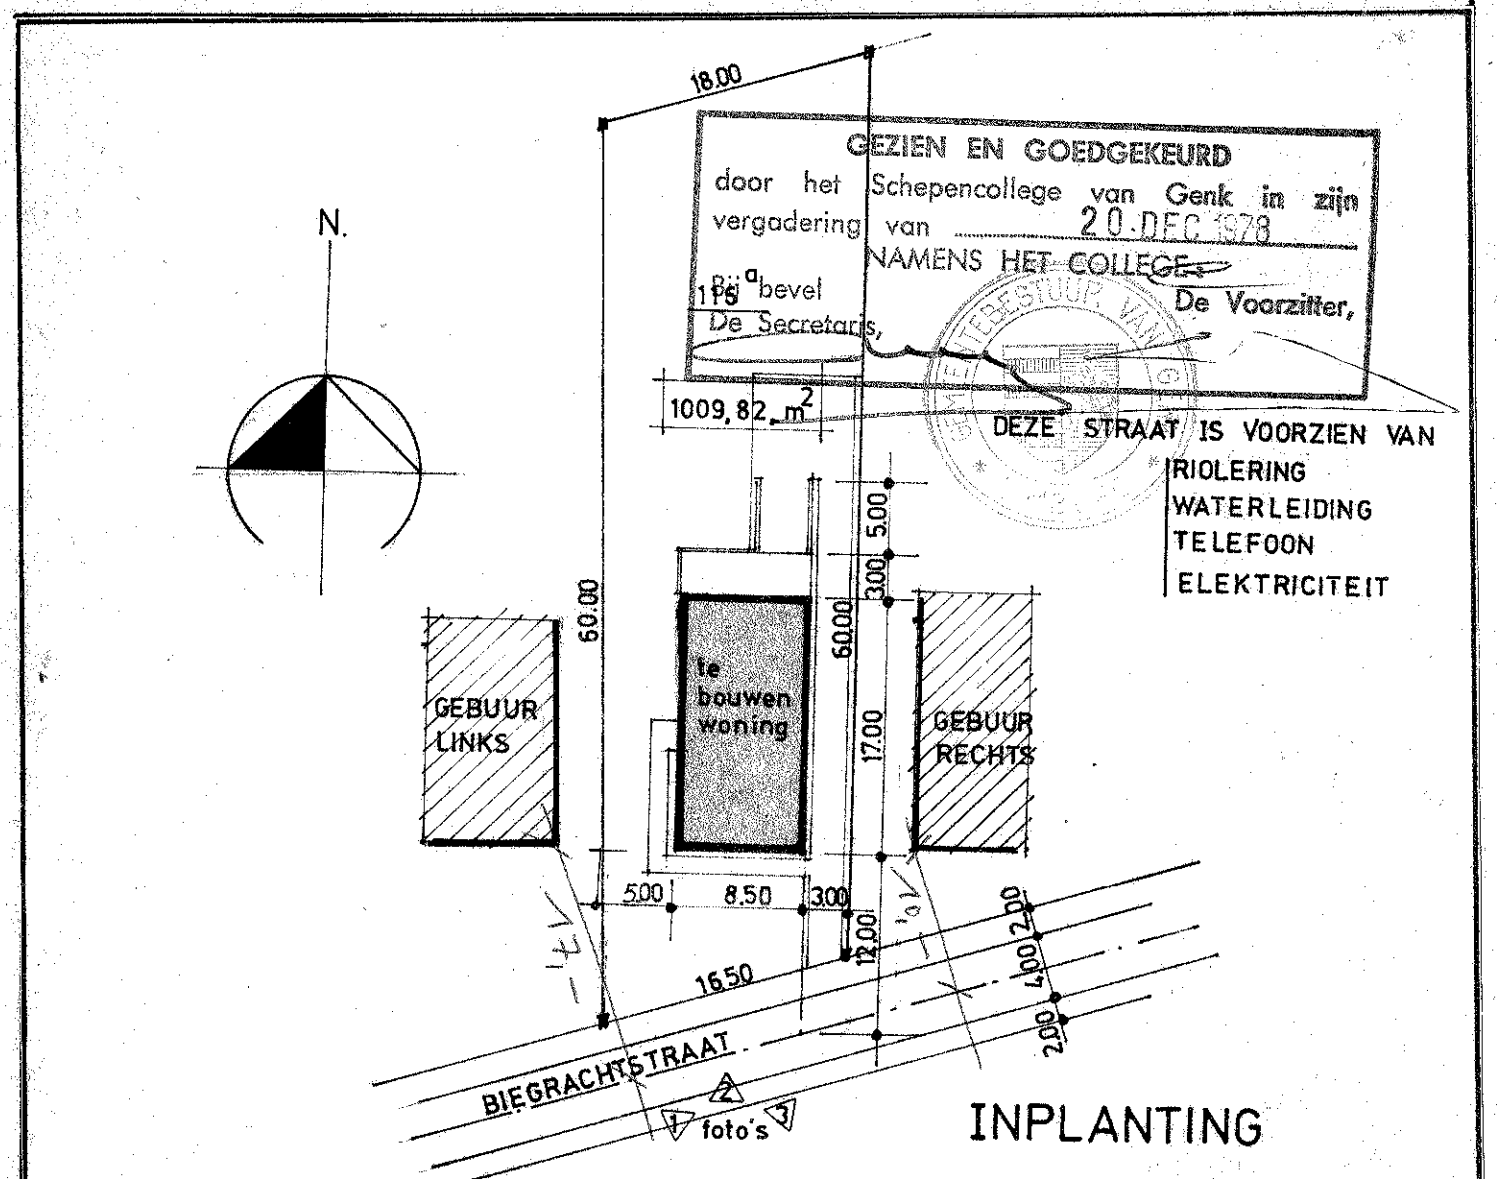

GEMEENTE GENK		PROVINCIE LIMBURG	
ONTWERP VOOR HET BOUWEN VAN EEN WONING voor rekening van Mr & Mvr			
WERF: BIEGRACHTSTRAAT, GENK		SECTIE: I. 1164	
DE OPDRACHTGEVER		DE ARCHITEKT	DE AANNEMER
INHOUD: KELDER, GELUKVLOERS, VERDIEPING, GEVELS, DOORSNEDEN, SITUATIE, INPLANTING			

A. CROONENBERGHS
ARCHITEKT-EXPERT
WEG NAAR AS 123
3600 GENK (LIMB.)

dossier: 78.64
datum: 11.10.78
schaal: 1:50/1:2500/1:500