


Vergunde plannenset


Dominique Hayen
Algemeen directeur

Kristof Mollu
Burgemeester

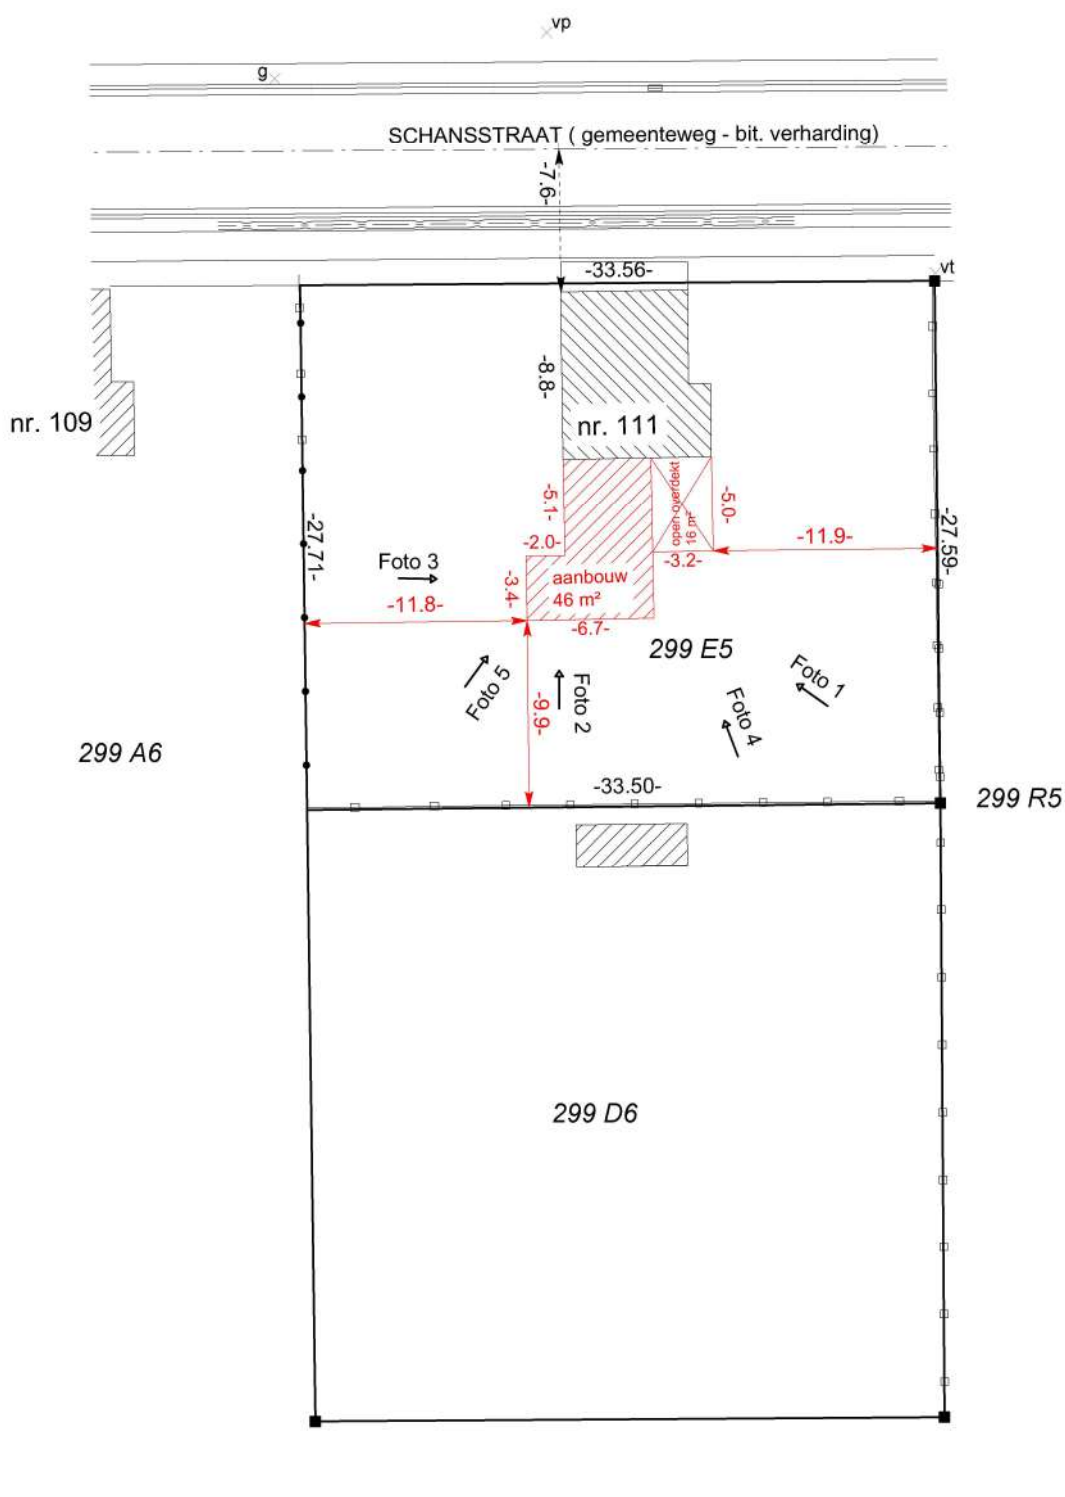

LEGENDE

- : bestaande grenspaal
- vt x : verkeersteken
- vp x : verlichtingspaal
- g x : gasvoorziening
- : afsluiting betonplaten
- : draadafsluiting
- : as van de weg
-  : gesloopt gebouw

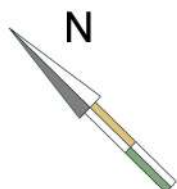

Inplantingsplan


De kadastrale gegevens worden buiten de verantwoordelijkheid van de opsteller vermeld.

27 februari 2023

schaal : 1/400

De juiste maten worden bepaald na afpaling
Dit plan geeft geen uitsluitel over de aanwezigheid
van ev. erfdienstbaarheden

Dirk Arnauts
Beëdigde landmeter-expert
Zilveren-Helmenstr. 60A
3545 Halen (Loksbergen)
arnauts.landmeter@gmail.com
Tel 013/46.10.38
Tableau LAN/ 040316

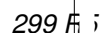


- — : as van de weg




TERREINPROFIEL 1


Schaal : 1/500
Referentiehoogte : 50.00

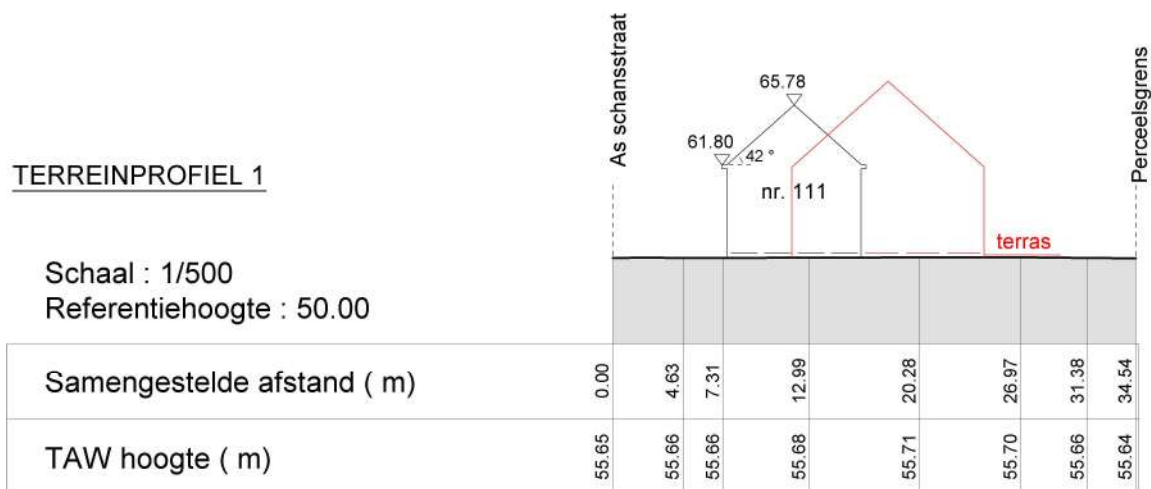

TERREINPROFIEL 2

Schaal : 1/500
Referentiehoogte : 50.00

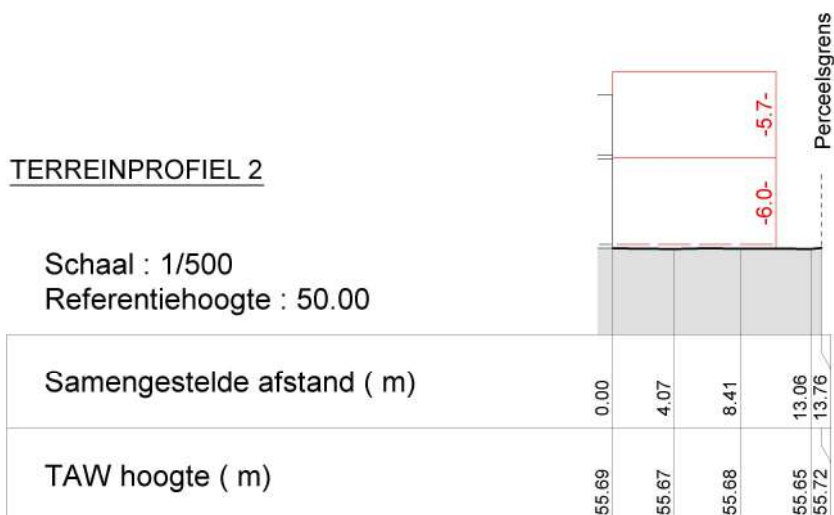


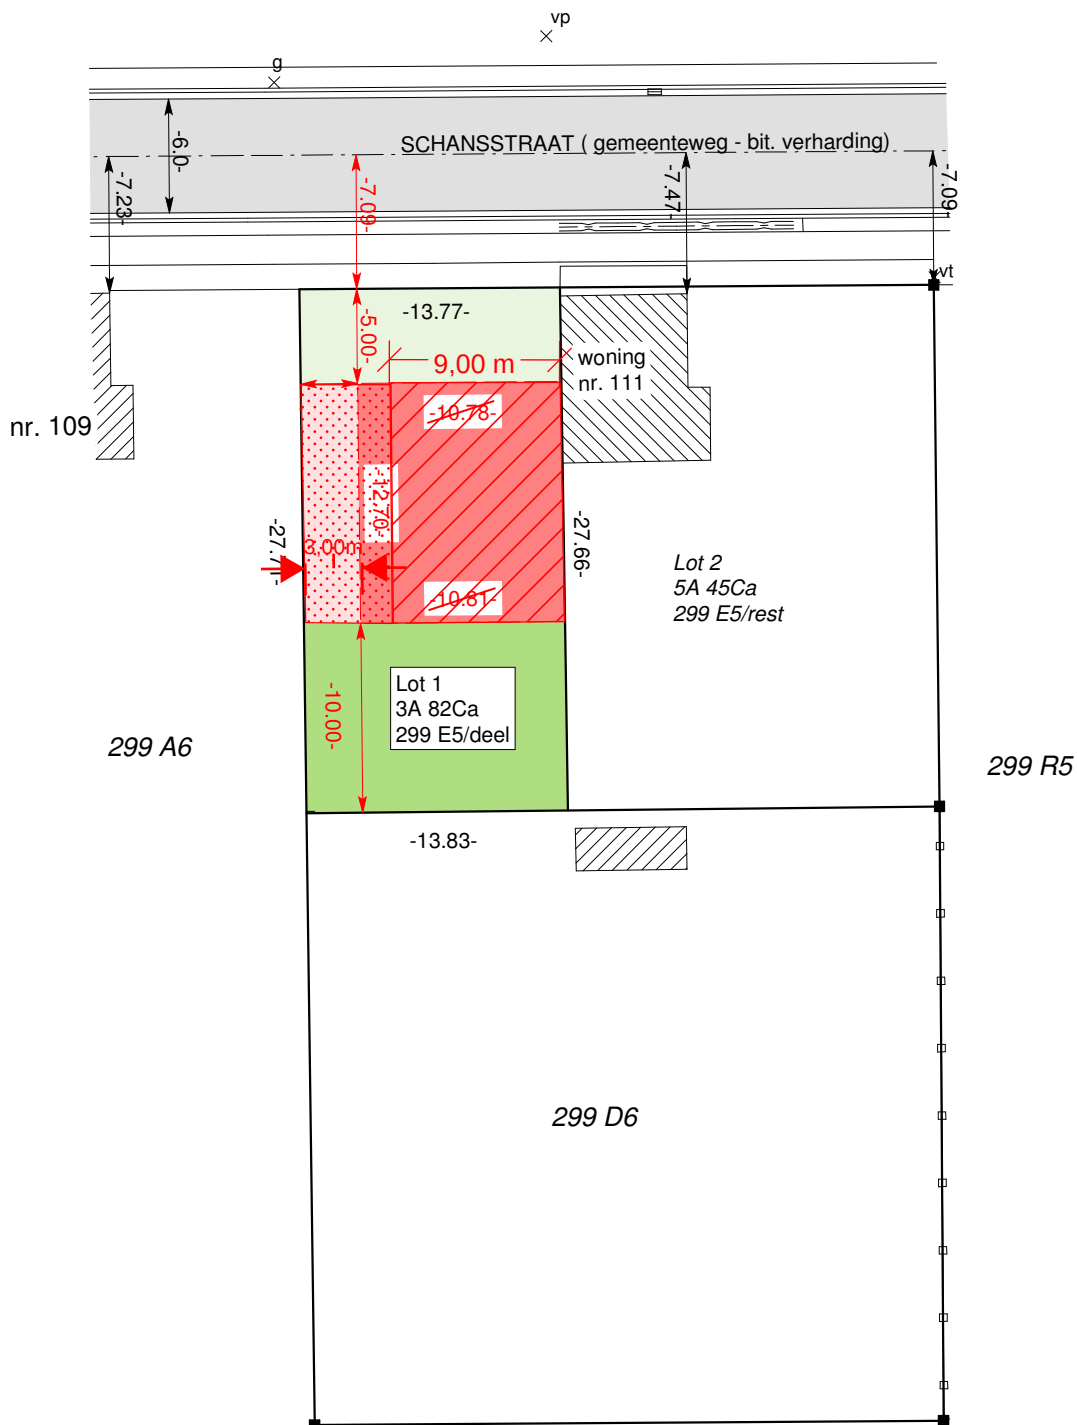

LEGENDE

- : bestaande grensmaal
- 55.00 x : TAW hoogtemeting
- vt x : verkeersteken
- vp x : verlichtingspaal
- g x : gasvoorziening
- : afsluiting betonplaten
- : draadafsluiting
- : as van de weg
-  : hoofdgebouw
-  : zijtuin
-  : voortuin
-  : achtertuin

De legende en het verkavelingsplan werden
aangepast i.f.v. de aangepaste voorschriften

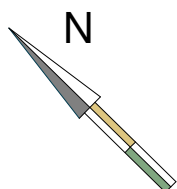

Verkavelingsontwerp

De kadastrale gegevens worden buiten de verantwoordelijkheid van de opsteller vermeld.

22 december 2022

schaal : 1/400

De juiste maten worden bepaald na afpaling
Dit plan geeft geen uitsluitsel over de aanwezigheid
van ev. erfdienstbaarheden

Dirk Arnauts
Beëdigde landmeter-expert
Zilveren-Helmenstr. 60A
3545 Halen (Loksbergen)
arnauts.landmeter@gmail.com
Tel 013/46.10.38
Tableau LAN/ 040316

LEGENDE

■ : bestaande grenspaal

55.00 × : TAW hoogtemeting

^{vt} × : verkeersteken

^{vp} × : verlichtingspaal

^g × : gasvoorziening

—■— : afsluiting betonplaten

—●— : draadafsluiting

- — : as van de weg

■ : hoofdgebouw

■ : zijtuin

■ : voortuin

■ : achtertuin