



▼ Rez-de-chaussée

SURFACE TOTALE : 137.84 m² • SURFACE HABITABLE : 90.74 m² • PIÈCES : 9

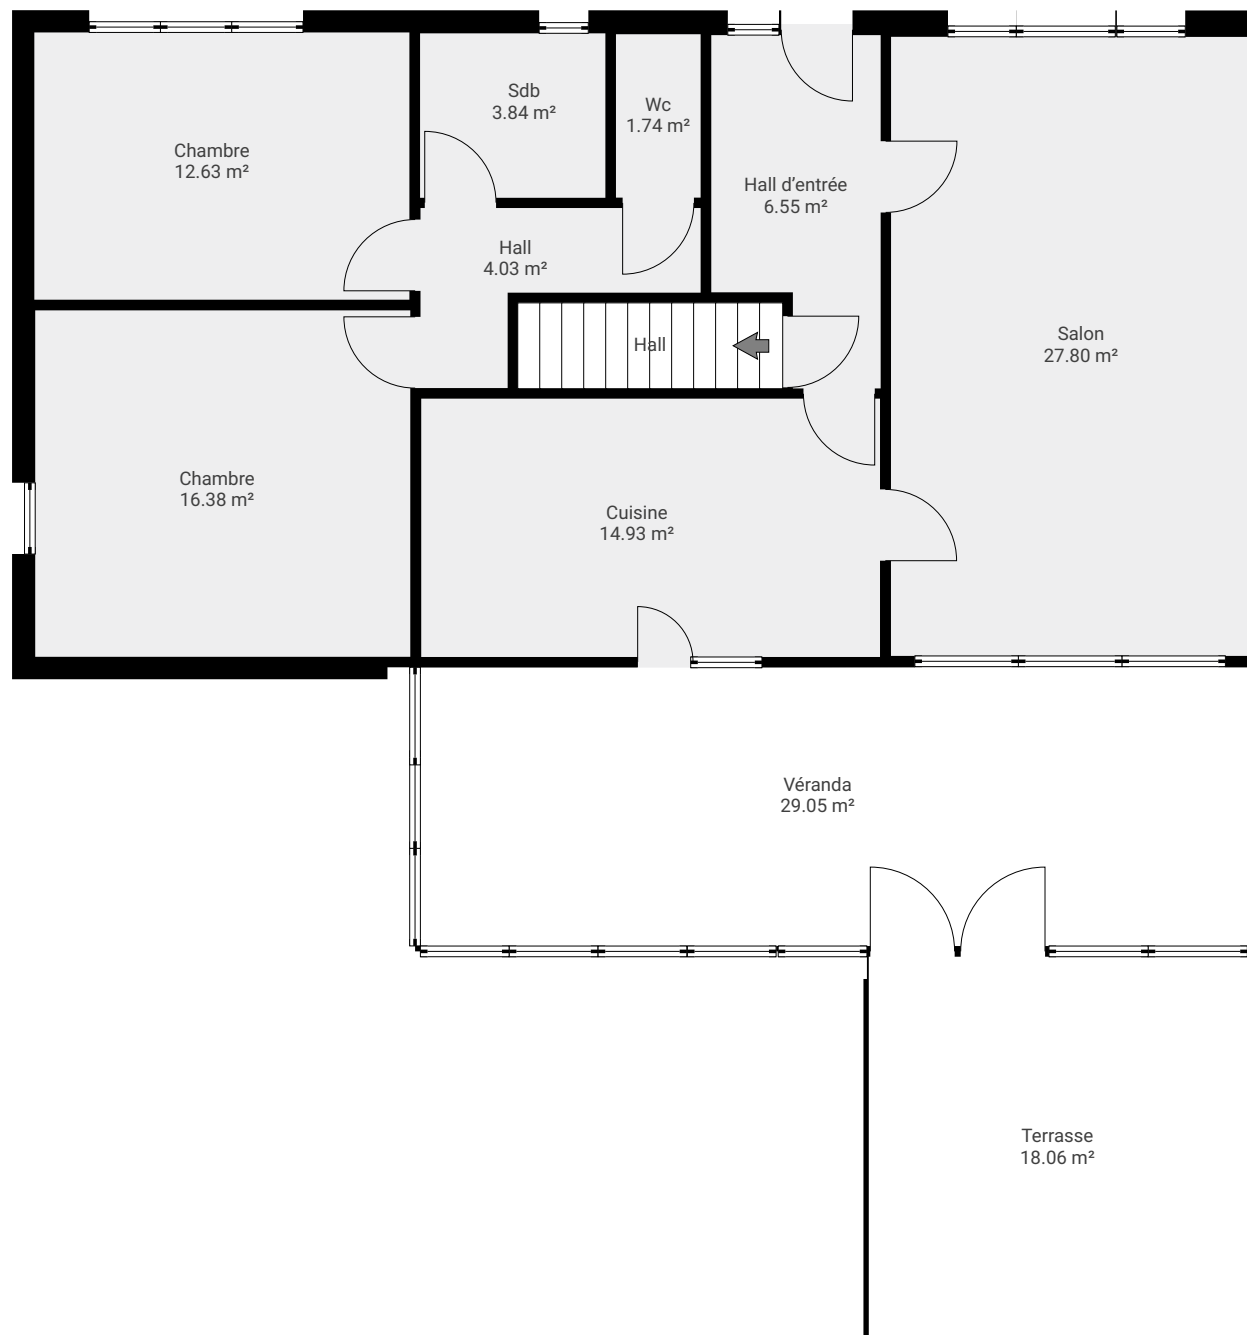


Plan fourni tel quel, sans garantie d'exactitude

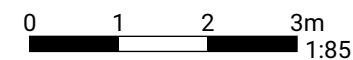


▼ 1er étage

SURFACE TOTALE : 55.25 m² • SURFACE HABITABLE : 55.25 m² • PIÈCES : 4

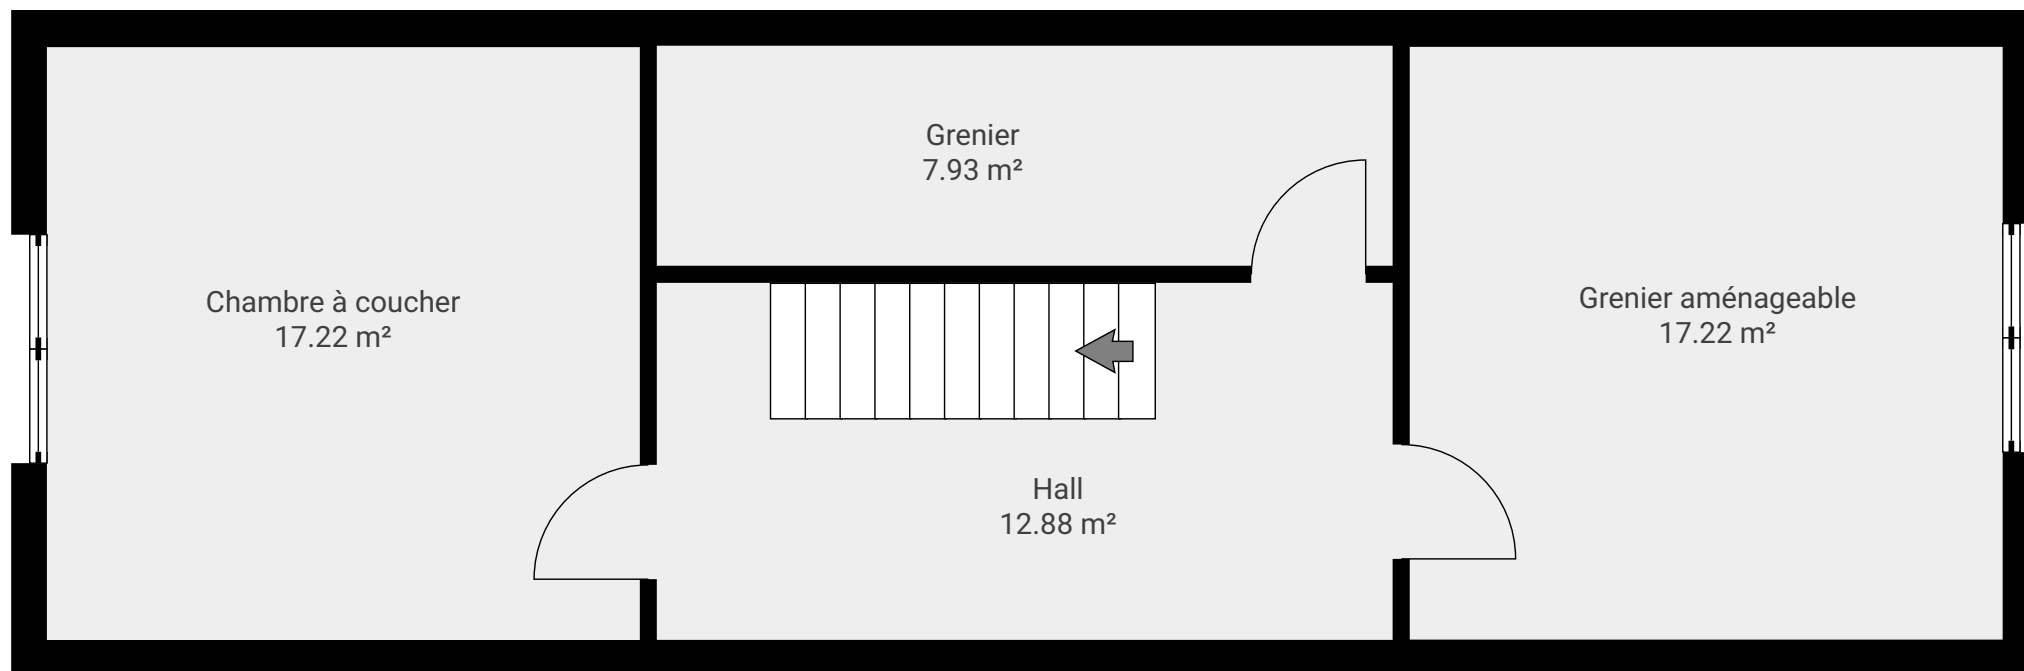

▼ Sous-sol semi-enterré

SURFACE TOTALE : 63.92 m² • SURFACE HABITABLE : 34.92 m² • PIÈCES : 4

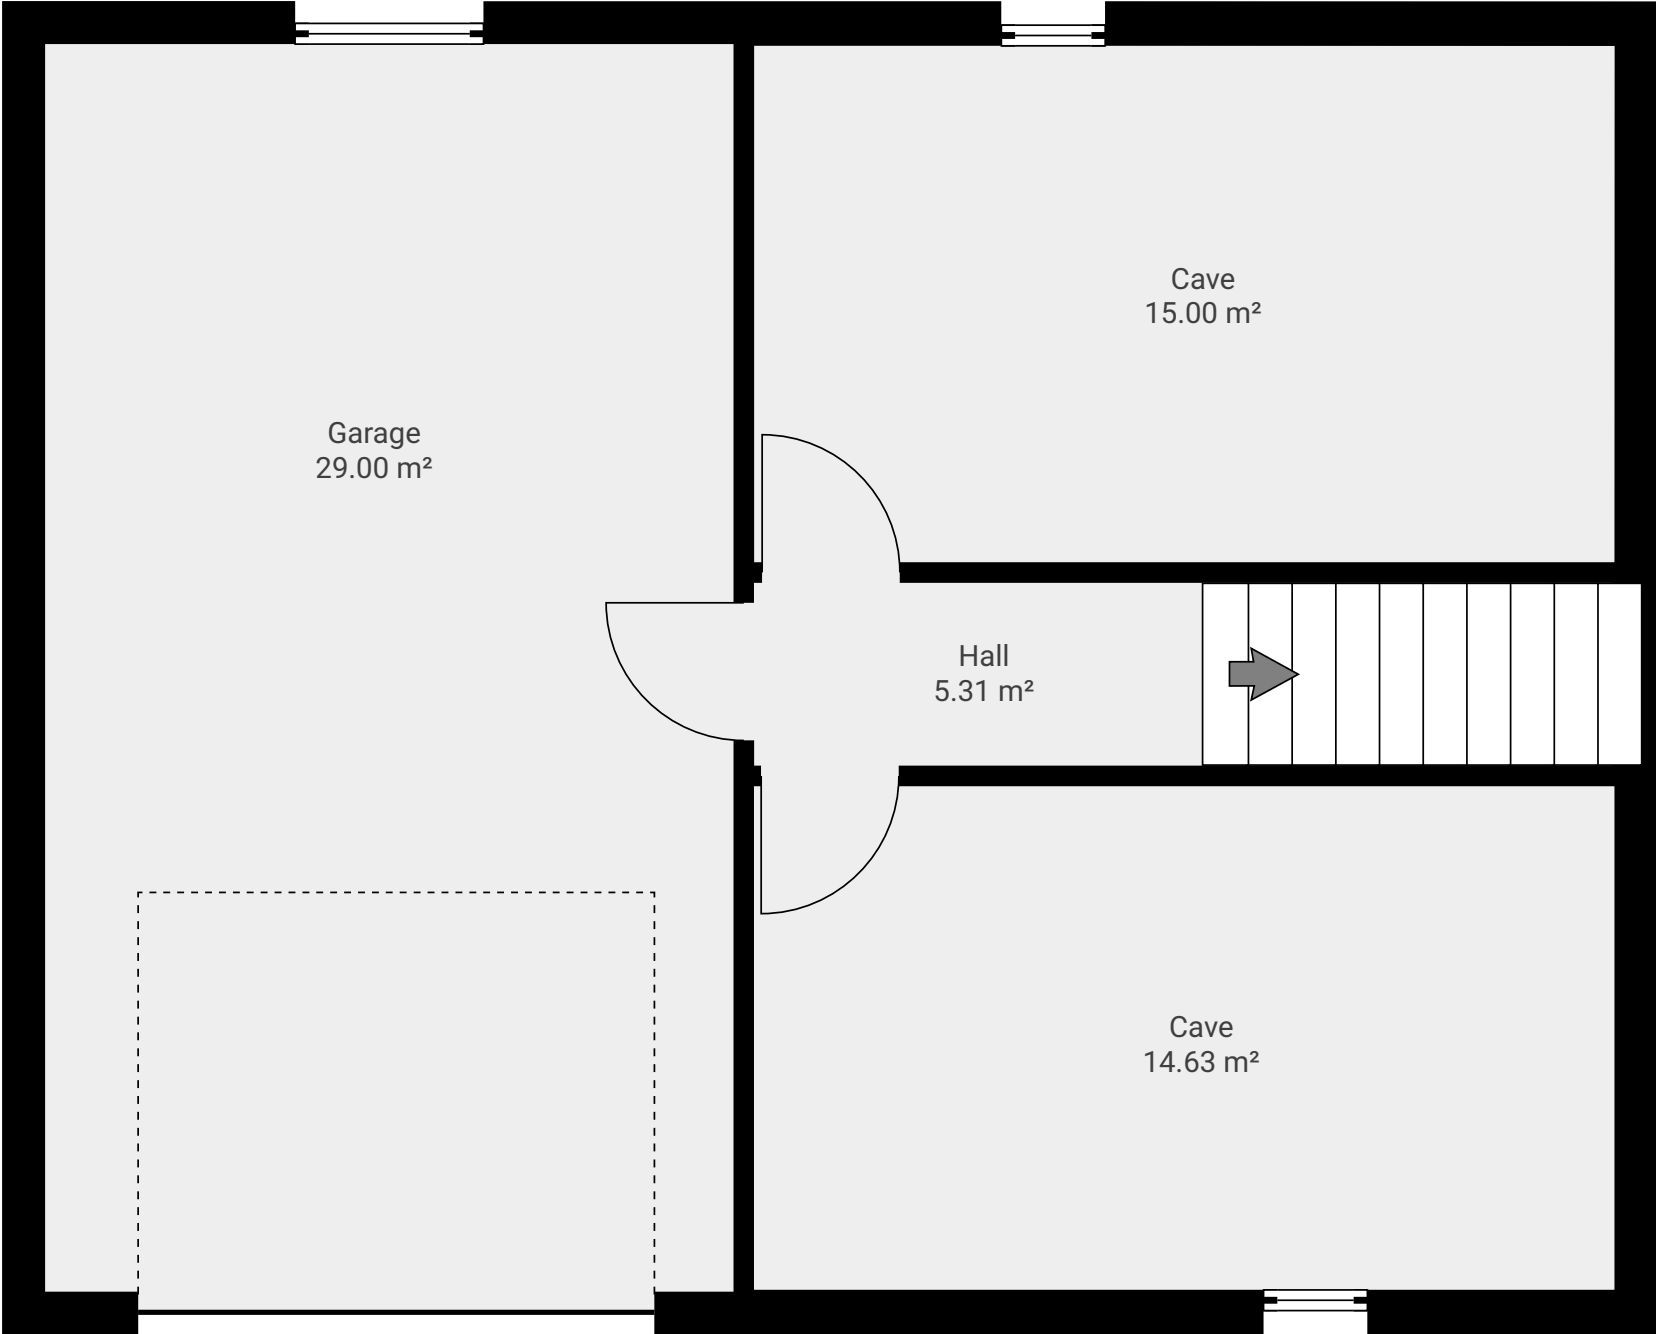

Plan fourni tel quel, sans garantie d'exactitude

1.0 1.5m
1:44