
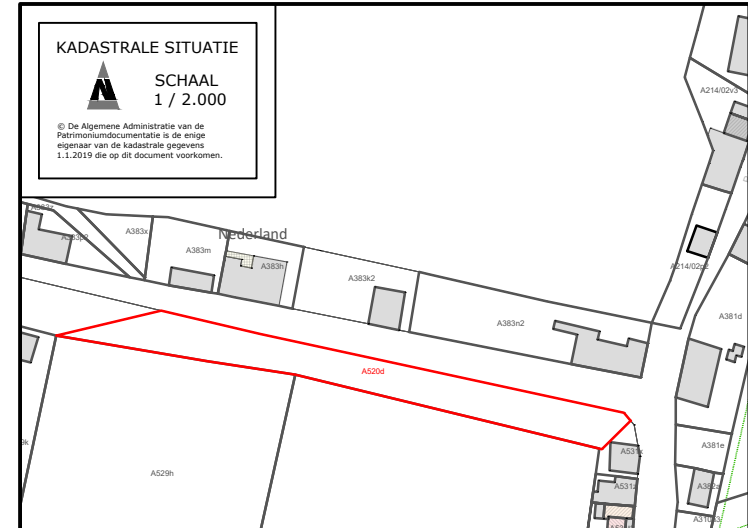


DETAIL
 SCHAAL
 1 / 200
 Lambert-72

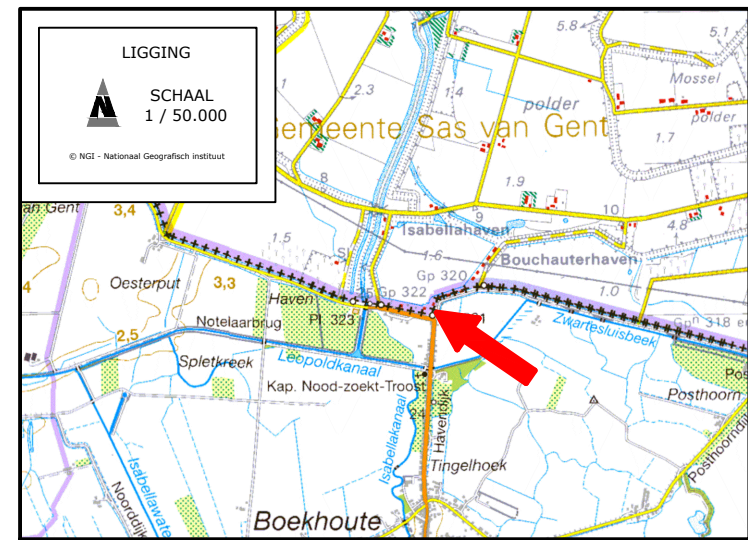

Informatie

dosiernr.	042506-03
klantnr.	
contactpersoon	
datum meting	17-06-2025
datum plan	27-08-2025
getekend door	EDA
refertenummer	
plannummer	1

Aanpassingen / wijzigingen

datum	opmerkingen/wijzigingen

Coördinatenlijst

nr	x	y
1	104639.32	218136.96
2	104635.57	218133.06
3	104634.76	218132.98
4	104634.84	218128.92
5	104594.86	218136.23
6	104596.76	218146.58

Provincie Oost-Vlaanderen
 Gemeente **ASSENEDE**
 Deelgemeente **Boekhoute**
 Haven 55
 Kadaster 4e Afdeling - Sectie A
 Perceel nr. 520d

Proces-Verbaal van splitsing

Opgemaakt te Assenede
 27 augustus 2025
 Eveline Danneels
 beëdigd landmeter-expert door de rechtbank van Eerste Aanleg te Gent
 ingeschreven op het tableau voor Landmeters-Experten : LAN 191790
 MEET HET Assenede | Kasteelstraat 30 | 9960 Assenede
 Eveline Danneels | LAN 191790 | M +32 475 83 60 38 | eveline.danneels@meet-het.be
 BTW 0827.679.026 | info@meet-het.be | www.meet-het.be

Oppervlakte
 Plan opgemaakt voor creatie van een nieuw perceel:

Lot 1: , weergegeven als de groene zone - 1-2-3-4-5-6
 volgens maten en aanduidingen van bijgaand metingsplan
 als deel van perceel 520d,

met de totale oppervlakte van het perceel: **398,38 m² of 3 a 98,38 ca**

Motivatie grenzen

- **1-2-3-4:** bestaande grens, J. Van Hooreweghe dd 08/05/2012
- **4-5:** bestaande grens volgens E. Van Hyfte dd 1/03/2012
- **6-1:** bestaande grens volgens E. Van Hyfte dd 1/03/2012
- **6-5:** **nieuwe grens** volgens E. Van Hyfte dd 1/03/2012

de grenspunten en -lijnen zijn niet gematerialiseerd, tenzij zoals hierboven beschreven

Opgemeten en in plan gebracht door ondergetekende Eveline Danneels, Landmeter-Expert, beëdigd voor de rechtbank van eerste aanleg te Gent en ingeschreven op het tableau voor Landmeters-Experten van de Federale overheid met nummer LAN191790. Dit plan mag enkel gebruikt worden voor de doeleinden waarvoor het is opgemaakt.