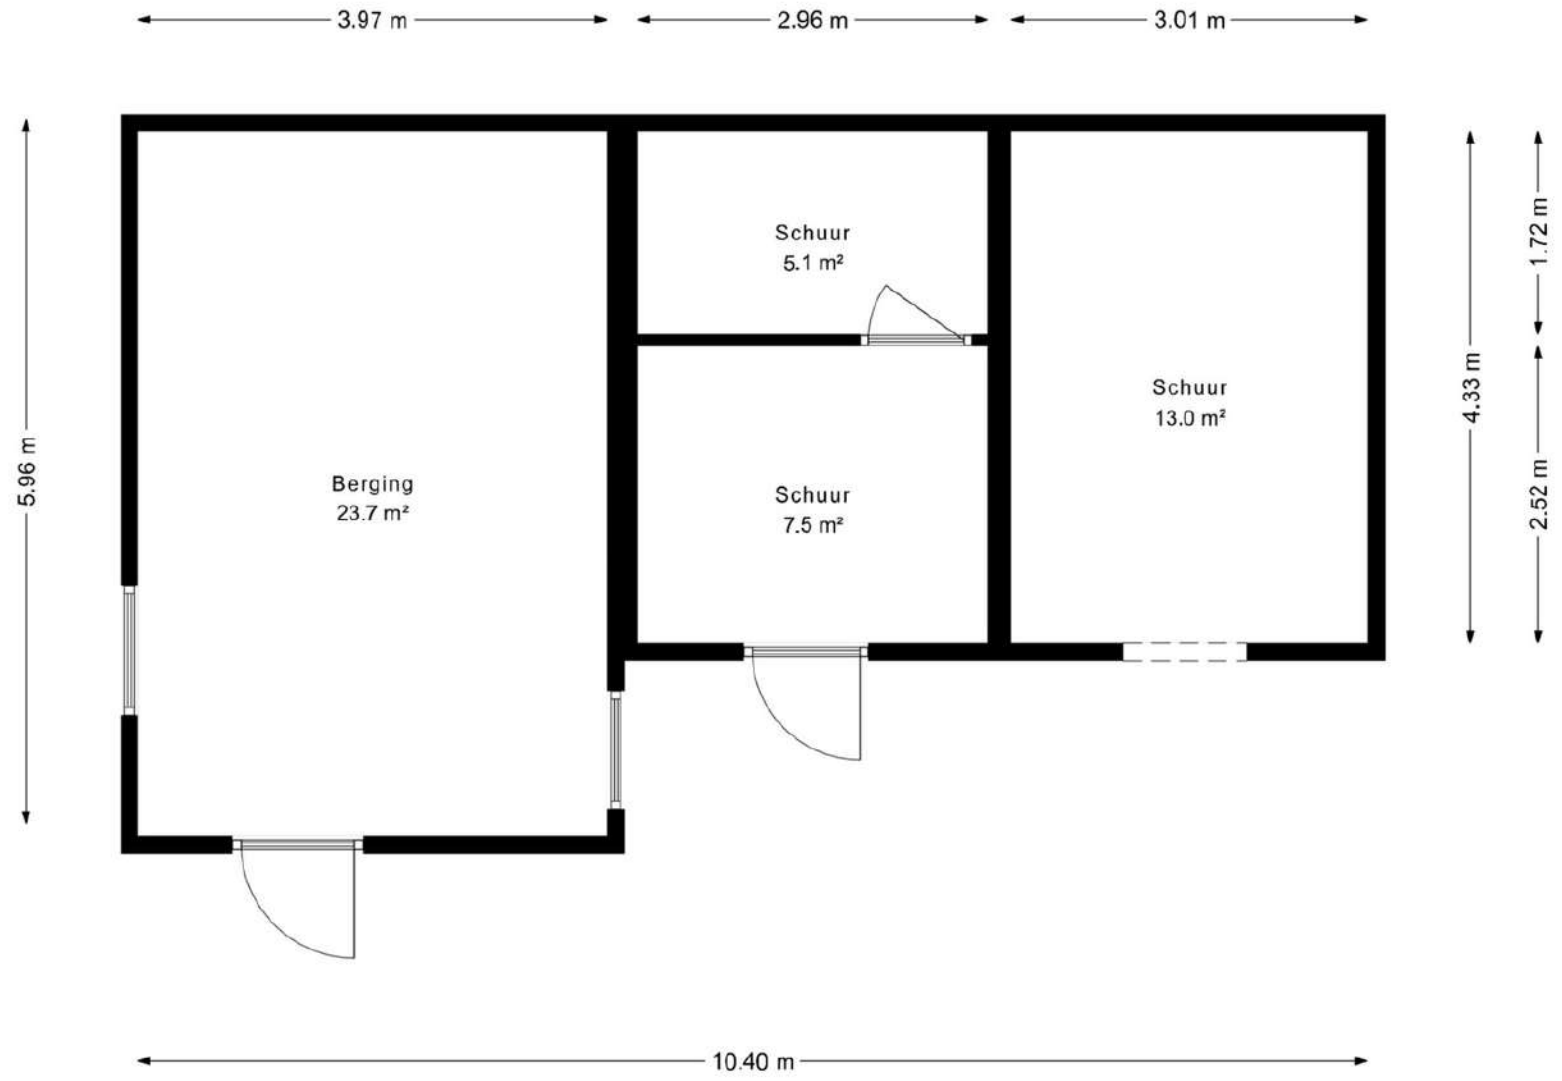
3.97 m
2.96 m
3.01 m
5.96 m
Berging
23.7 m²
Schuur
5.1 m²
Schuur
7.5 m²
Schuur
13.0 m²
4.33 m
1.72 m
2.52 m
10.40 m