aanzicht
LINKER + RECHTER GEVEL.

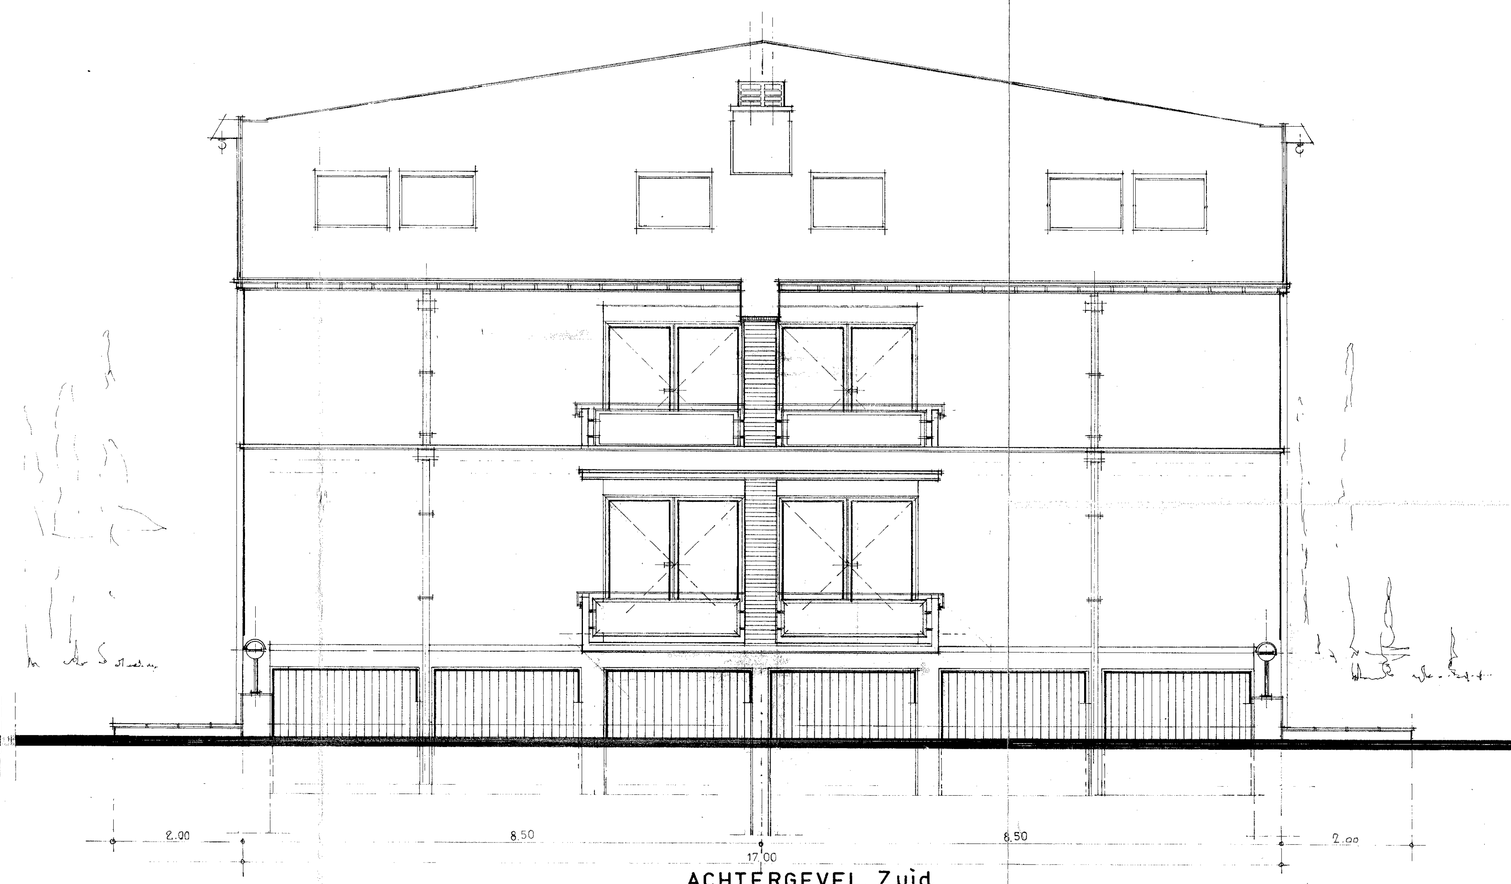

ACHTERGEVEL. Zuid.

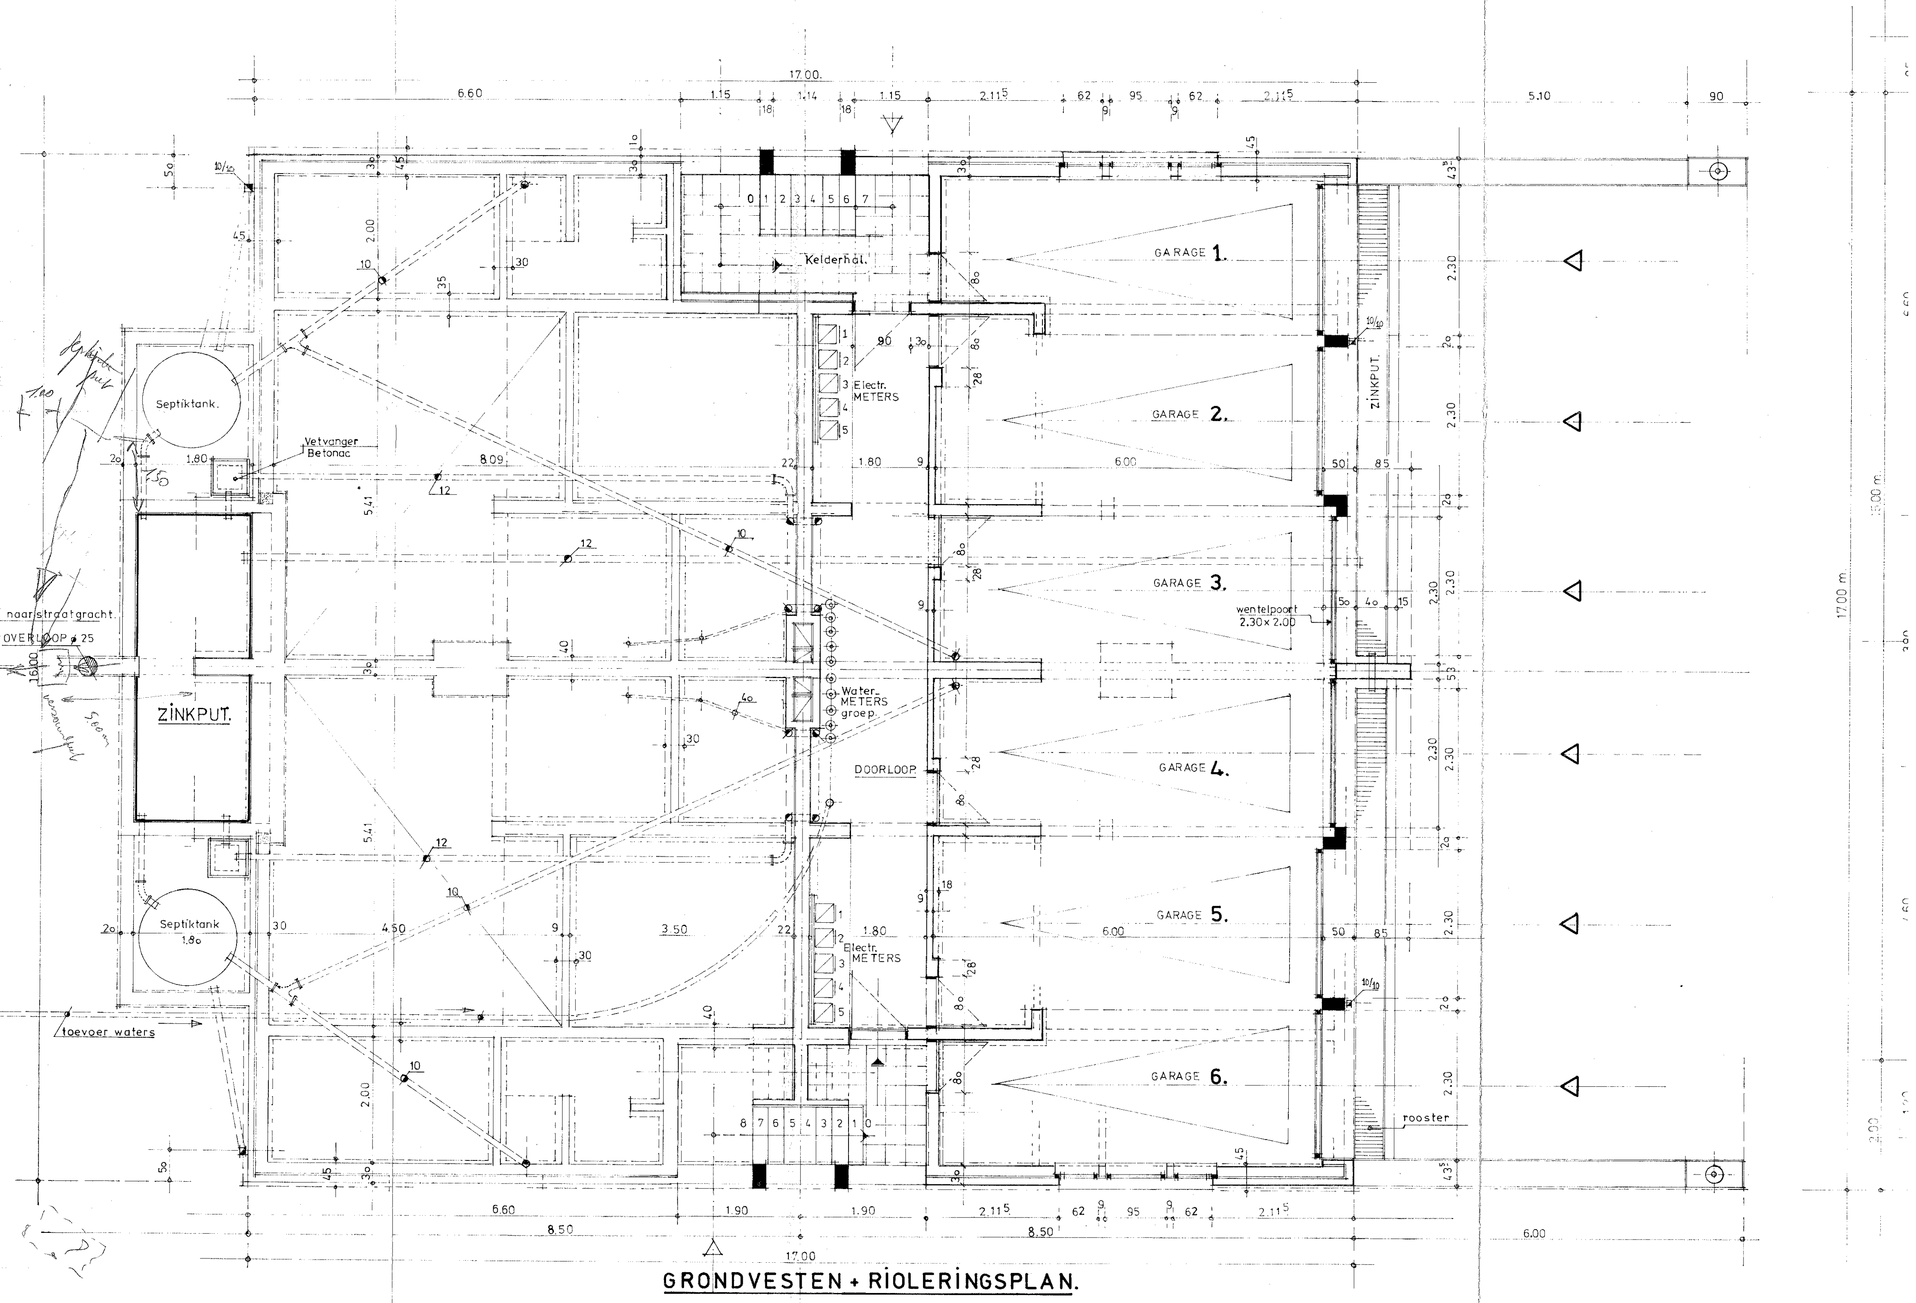

GRONDVESTEN + RIOLERINGSPLAN.

ADVIES v. GOEDKEURING
GEWIJZIGD BOUWPLAN

GEZIEN EN GOEDGEKEURD
door het Schepencollege van Genk in zijn vergadering van 21 FEB 1979
NAMENS HET COLLEGE
Bij bevel De Secretaris
De Voorzitter,

PLAN: 2

DOSSIER 2304 A.P. 1978

GEMEENTE GENK _ Terboekt. _

ONTWERP: FLATGEBOUW. 10 WOONGELEGENHEDEN.

VOOR REKENING: P.V.B.A. KETELSLEGERS.

BOUWBEDRIJF
LOOSTRAAT 33 A
3724 VLIERMAAL
TEL.: 012 / 23 21 90.

M^R Leysens.

GETEKEND: J.C.	SCHALEN: 1:50 - 1:500	GENK, 24 Januari 1979.
DE BEHEERDER	DE AANNEMER	DE ARCHITECT

J. M. CUYPERS
ARCHITECT-URBANIST-EXPERT
GENK