


AFBAKENINGSPLAN

Gemeente KORTENAKEN 4de afdeling
voorheen Kersbeek-Miskom
secite E, nr. 132g²
oppervlakte 20a 29ca

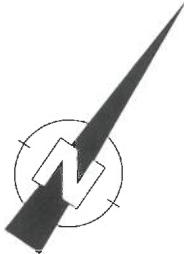


Prekad-referentienummer:
24050 / 10114
lot 1: E 132 T2 P0000
lot 2: E 132 V2 P0000
lot 3: E 132 W2 P0000
lot 4: E 132 X2 P0000

Segment	beschrijving	verantwoording afbakening
E-F-G-H-I-J-K	vlg plan landmeter Oversteyns P., dd. 20/09/2013(E-G-H-I) en langs tuinmuur in kasselen(I-J-K-A)	rooilijn Windmolenstraat en Dodelbergstraat
A-L-M	niet gematerialiseerd	vlg plan landmeter Frooninckx P., dd. 18/04/1972
M-N	langs afsluiting	bestaande perceelsgrens
N-E	gemeenschappelijke afsluiting	bestaande perceelsgrens
L-D/C-F-B-I	niet gematerialiseerd	nieuwe perceelsgrenzen

opmetingsplan, dd. 02.04.1982
landmeter Frooninckx P., Glabbeek

Coördinatenlijst/Lambert '72

Nr	X	Y
A	193655.32	176030.24
B	193641.96	176048.17
C	193632.17	176061.31
D	193622.71	176074.01
E	193650.24	176090.67
F	193658.30	176078.18
G	193663.37	176070.33
H	193663.28	176068.31
I	193666.50	176064.01
J	193674.19	176053.74
K	193673.47	176046.53
L	193638.37	176055.68
M	193620.12	176043.44
N	193606.23	176064.03

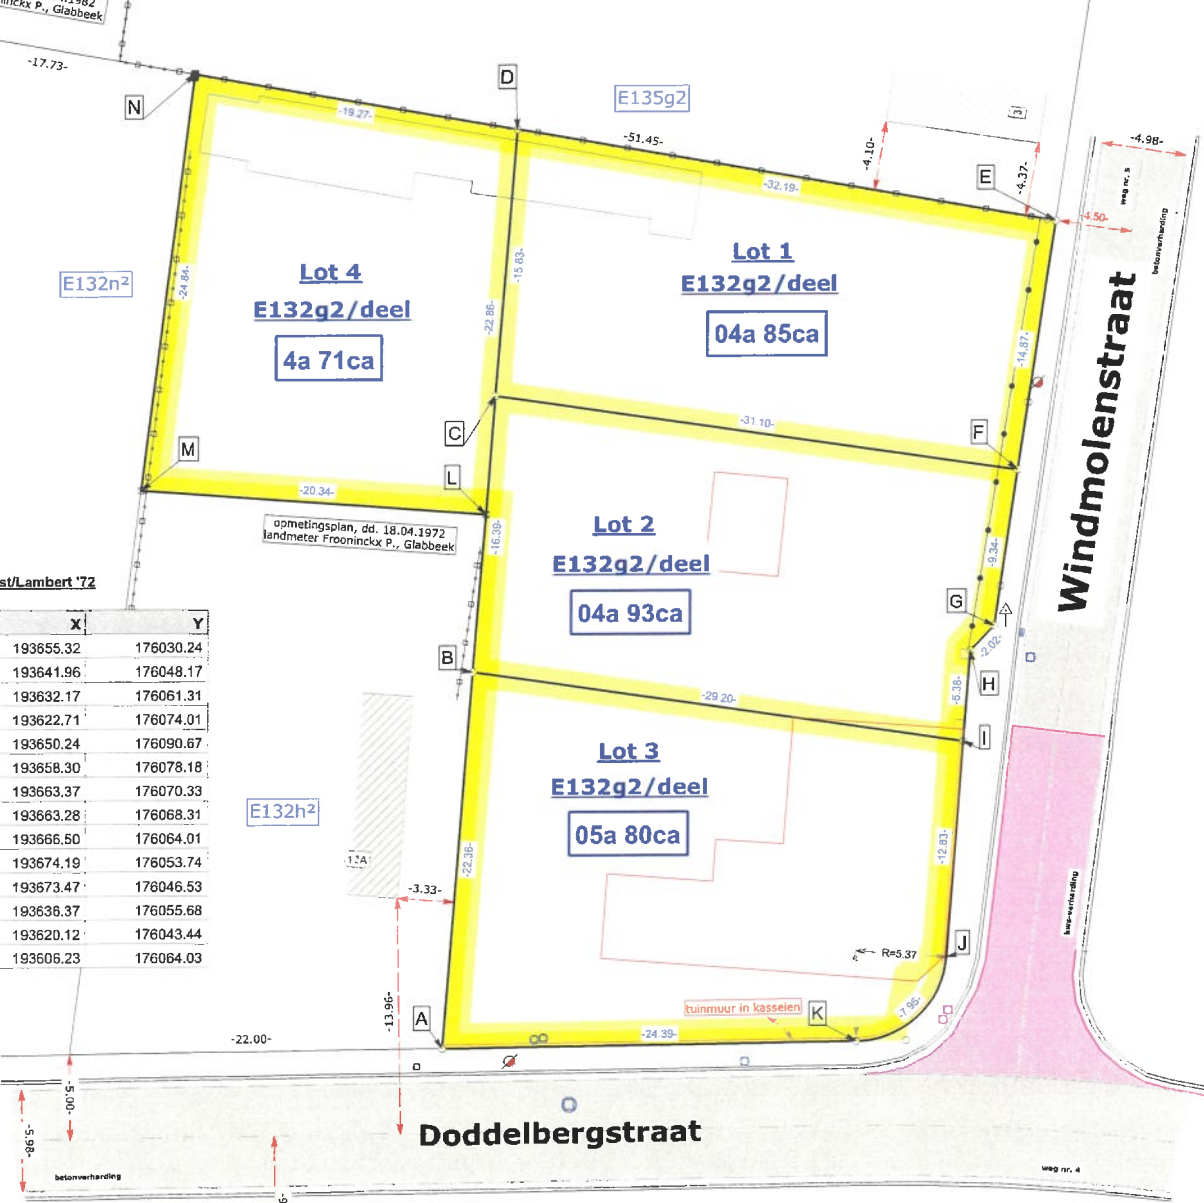

Opmerkingen:
De bepaling der omtreksgrenzen is gebaseerd op:
- de kadastrale aanduidingen komen slechts voor ten titel van inlichting.
- opgemeten door Oversteyns Paul, landmeter te Tiel-Winge

Oliver Buyckx
(Signature)
Digitaal ondertekend door Oliver Buyckx (Signature)
Datum: 2024.06.21
08:22:28 +02'00'

- LEGENDE
- BESTAAANDE GRENSPALEN
 - NIEUWE GRENSPALEN
 - NIEUW GEMATERIALISSEERD PUNT
 - KADASTRALE PERCEELSGRENZEN
 - AFSLUITINGEN
 - BESTAAANDE CONSTRUCTIES
 - TE REALISEREN NIEUWBOUW
 - TE SLOPEN CONSTRUCTIE



Oliver BUYCKX
landmeter-expert o.g./ Lan.071337
Diestsestraat 175
BE-3270 Scherpenheuvel-Zichem
Tel. 013 / 772 137 - GSM. 0472 897 386
Email. olivier.buyckx@hosbur.be

dossier:
3850.0123
datum:
24/05/2024

schaal: 1/300