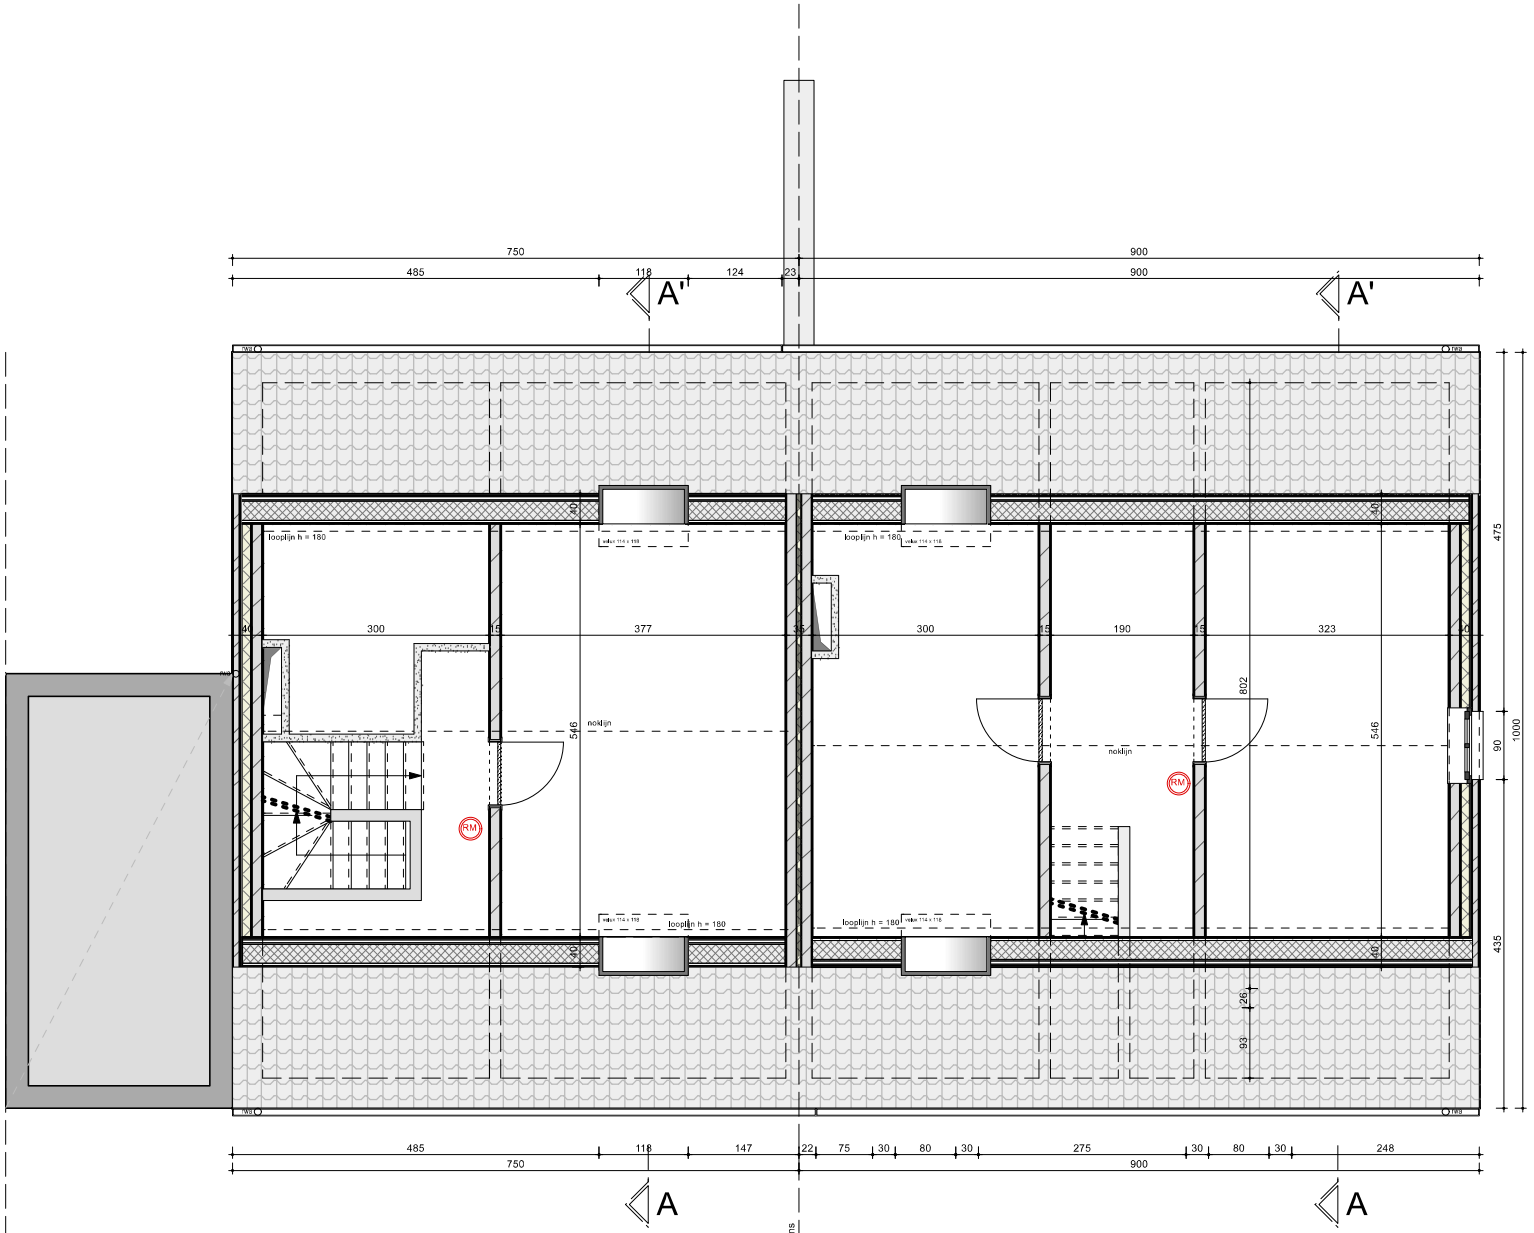

GRONDPLAN verdieping 2 lot 2 1/100

Het principe ontwerp stabiliteit dient door de ingenieur gecontroleerd en gedimensioneerd te worden.
De ingenieursplannen hebben ten alle tijde voorang op de architectuur plannen

GRONDPLAN verdieping 2 lot 1 1/100

Het principe ontwerp stabiliteit dient door de ingenieur gecontroleerd en gedimensioneerd te worden.
De ingenieursplannen hebben ten alle tijde voorang op de architectuur plannen