


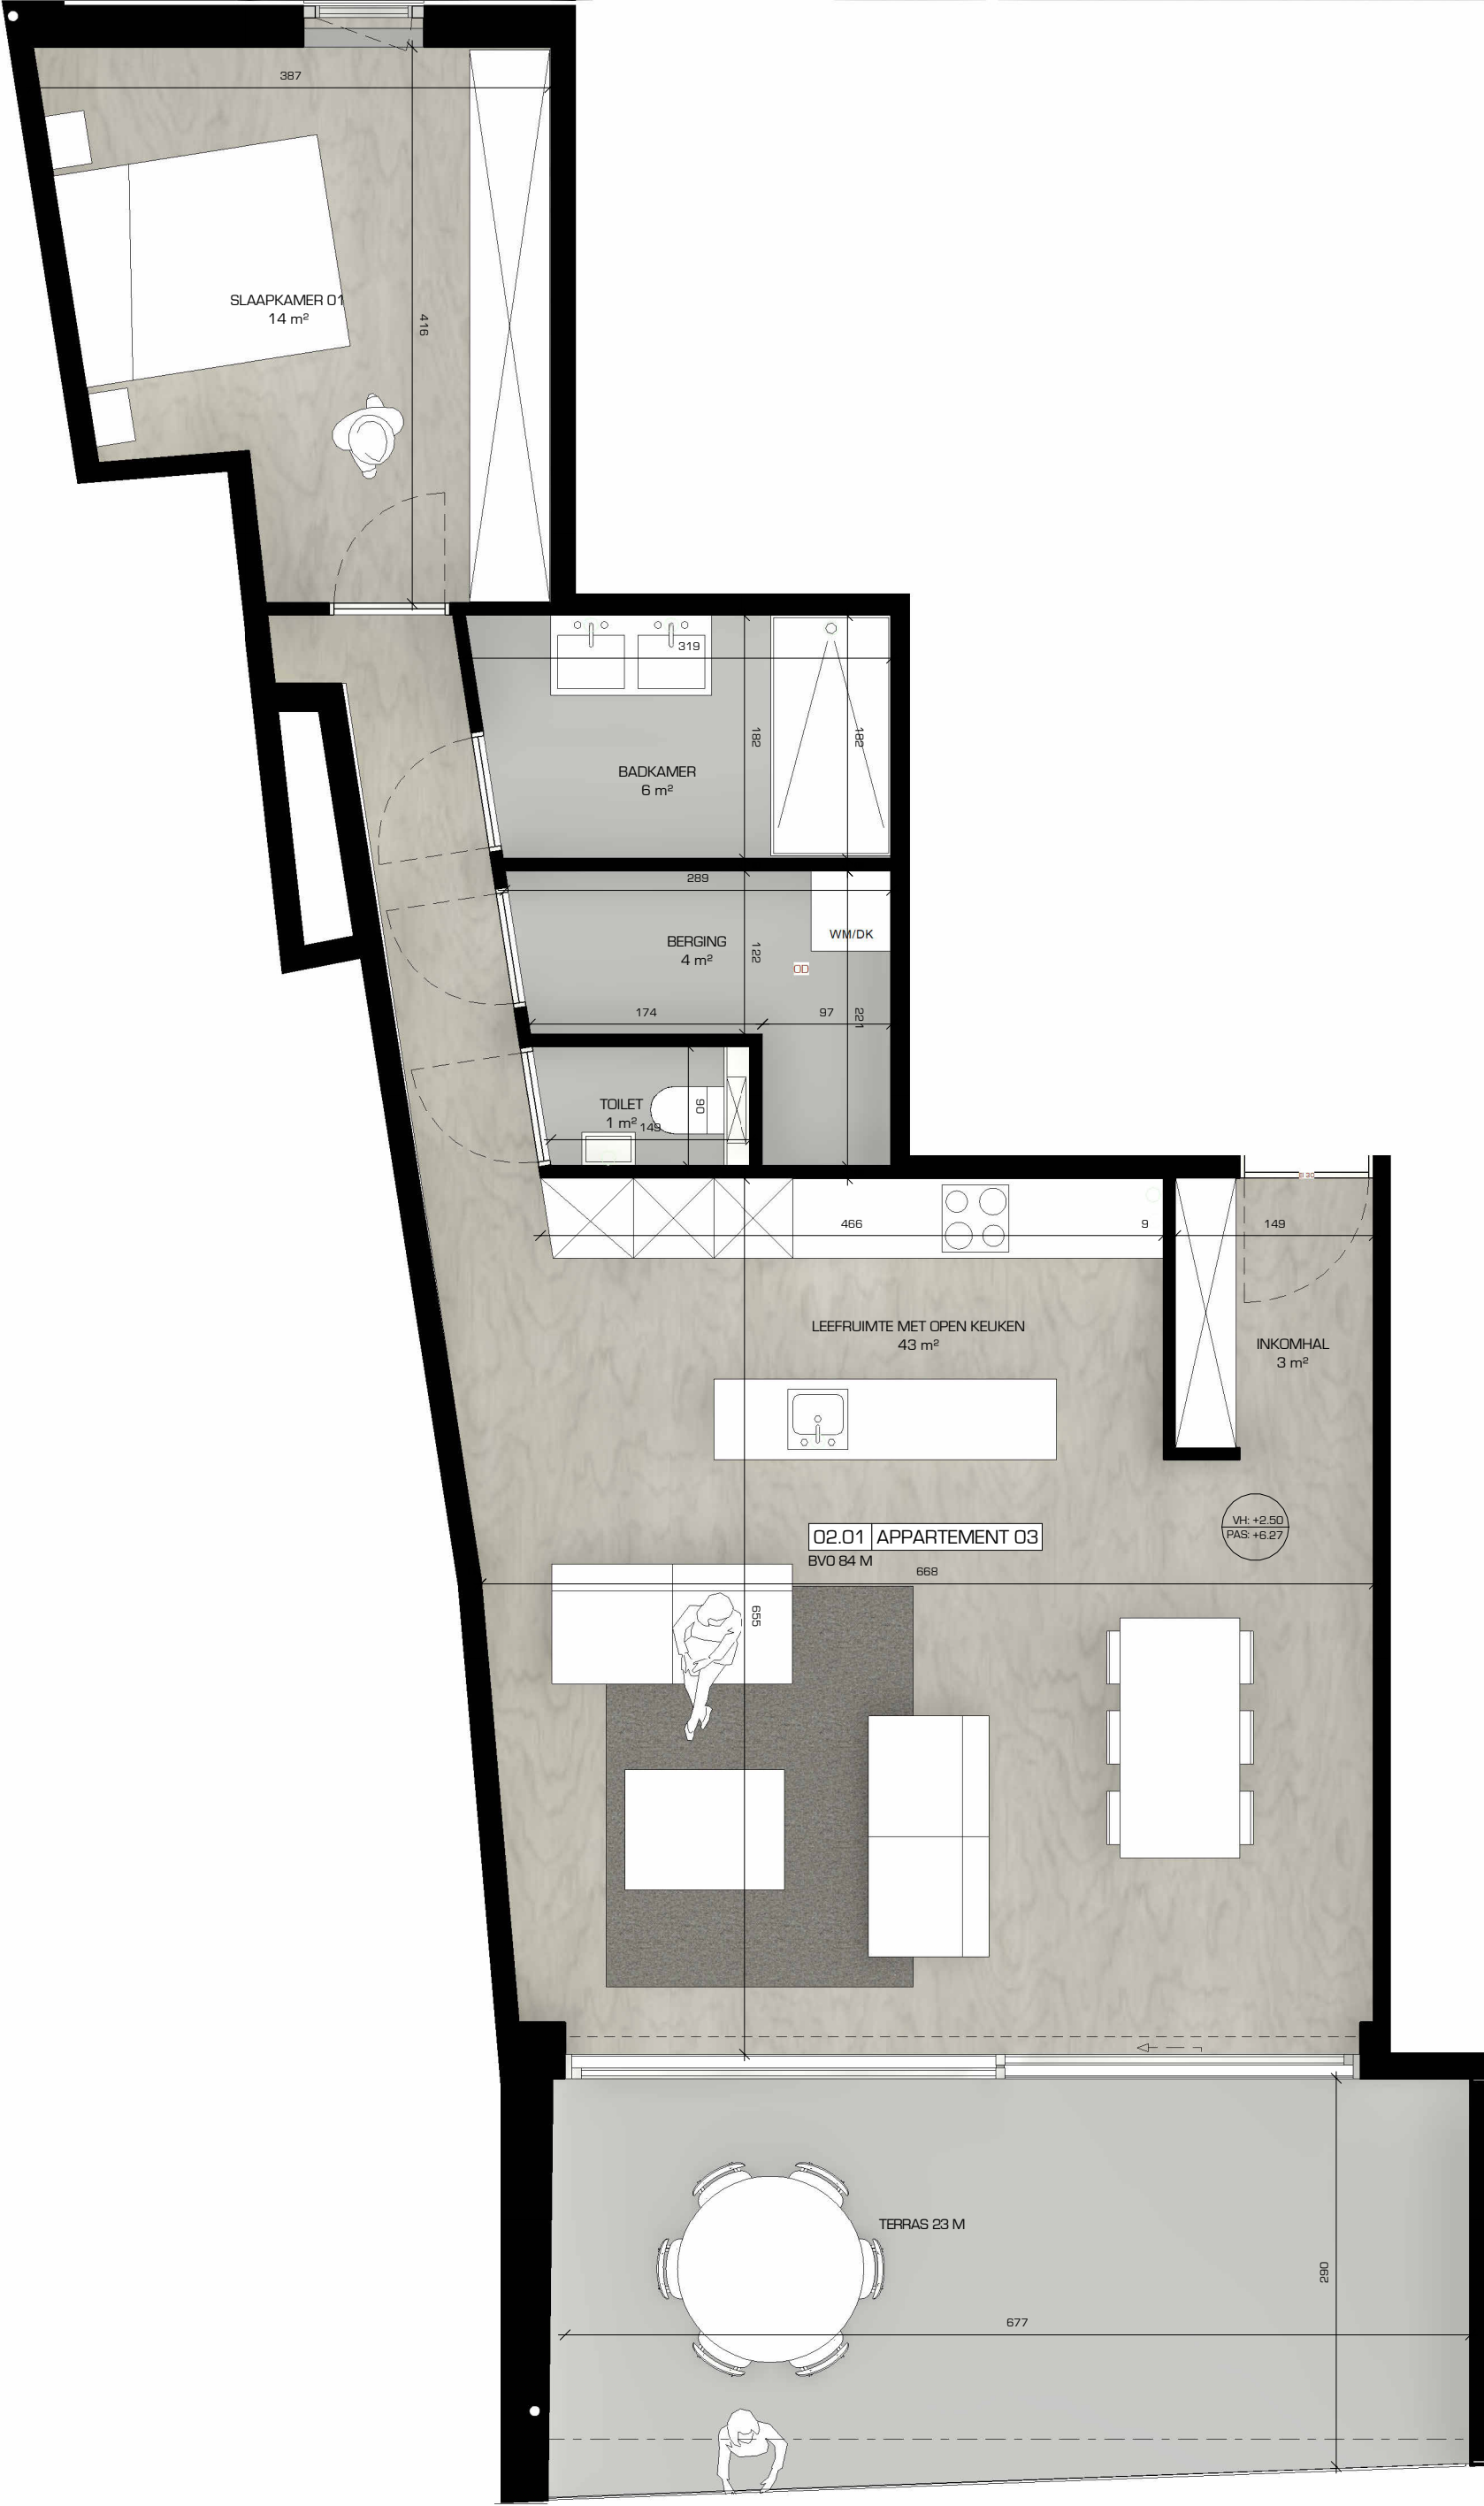

Slopen van twee panden en oprichten van een nieuwbouw appartementsgebouw met handelsgelijkvloers en 9 woonegelegenheden

op een terrein gelegen te Parkstraat 27-29, 9100 Sint-Niklaas

ARCHITECT: X ARCHITECTEN BV
GROTE MARKT 6, 9100 Sint-Niklaas

03 608 51 92
info@xarchitecten.be

0497 83 62 96
www.xarchitecten.be

UV

DATUM :20/05/2026

SCHAAL 1 : 50

PROJECT
2106BAR