


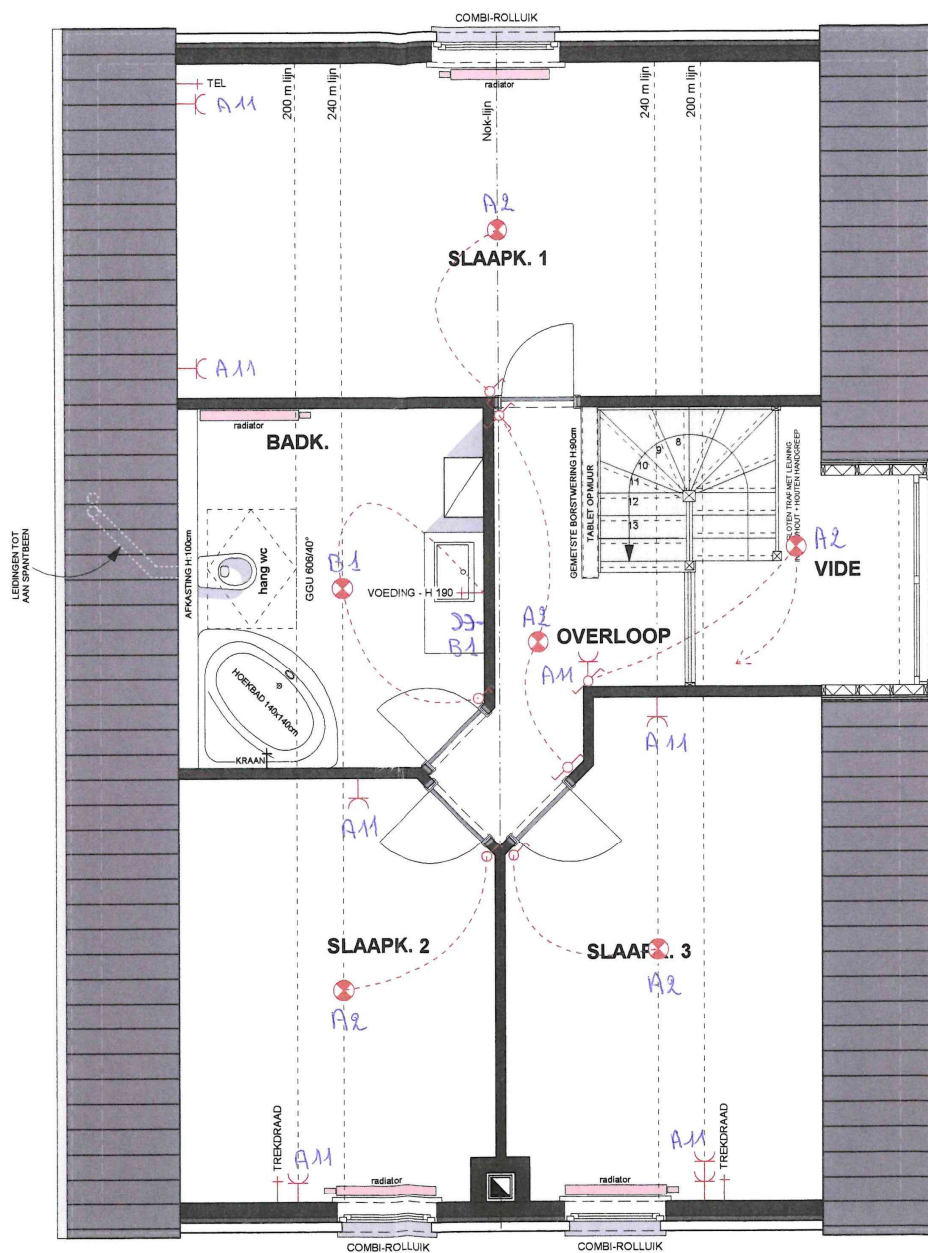

LEGENDE ELEKTRICITEIT	
	ENKEL STOPCONTACT
	DUBBEL STOPCONTACT
	VOEDING-CV
	VOEDING POMP
	FRIGO
	VAATWASSER
	DAMPKAP
	OVEN + KOOKPL.
	LICHTPUNT
	WAND
	SPOT
	SCHAKELAAR ENKELPOLIG
	SCHAKELAAR DUBBELPOLIG
	WISSEL SCHAKELAAR
	KRUIS SCHAKELAAR
	DIMMER
	BEL
	DRUKKNOP BEL
	VOEDING
	THERMOSTAAT
	TV + AUDIO
	TEL
	TREKDRaad PC
	TREKDRaad
	BOX
	DETECTOR
	KLAVIER
	BINNENSIRENE
	BUITENSIRENE
	XVB-KABEL


ELECTROTEST
Bijm LAMBRECHTS
inspecteur
bpm-Lambrecht
GSM +32 478 99 27 62

21/06/2004

NIVO +1 schaal 1/50

BOUWHEER	DHR. & MEVR. WEEKERS - HUYBRECHTS	datum: 05/10/2004
	HEYENS JO	bestandsnaam: 03U1264A
ARCHITECT		bestandsadres: H:\CCSDoku.P.2003\...

ALLE BETONBALKEN EN/OF METALEN PROFIELLEN
ZIJN UIT TE VOEREN VOLGENS DE GEGEVENS
EN STUDIE VAN EEN BEVOEGD INGENIEUR.

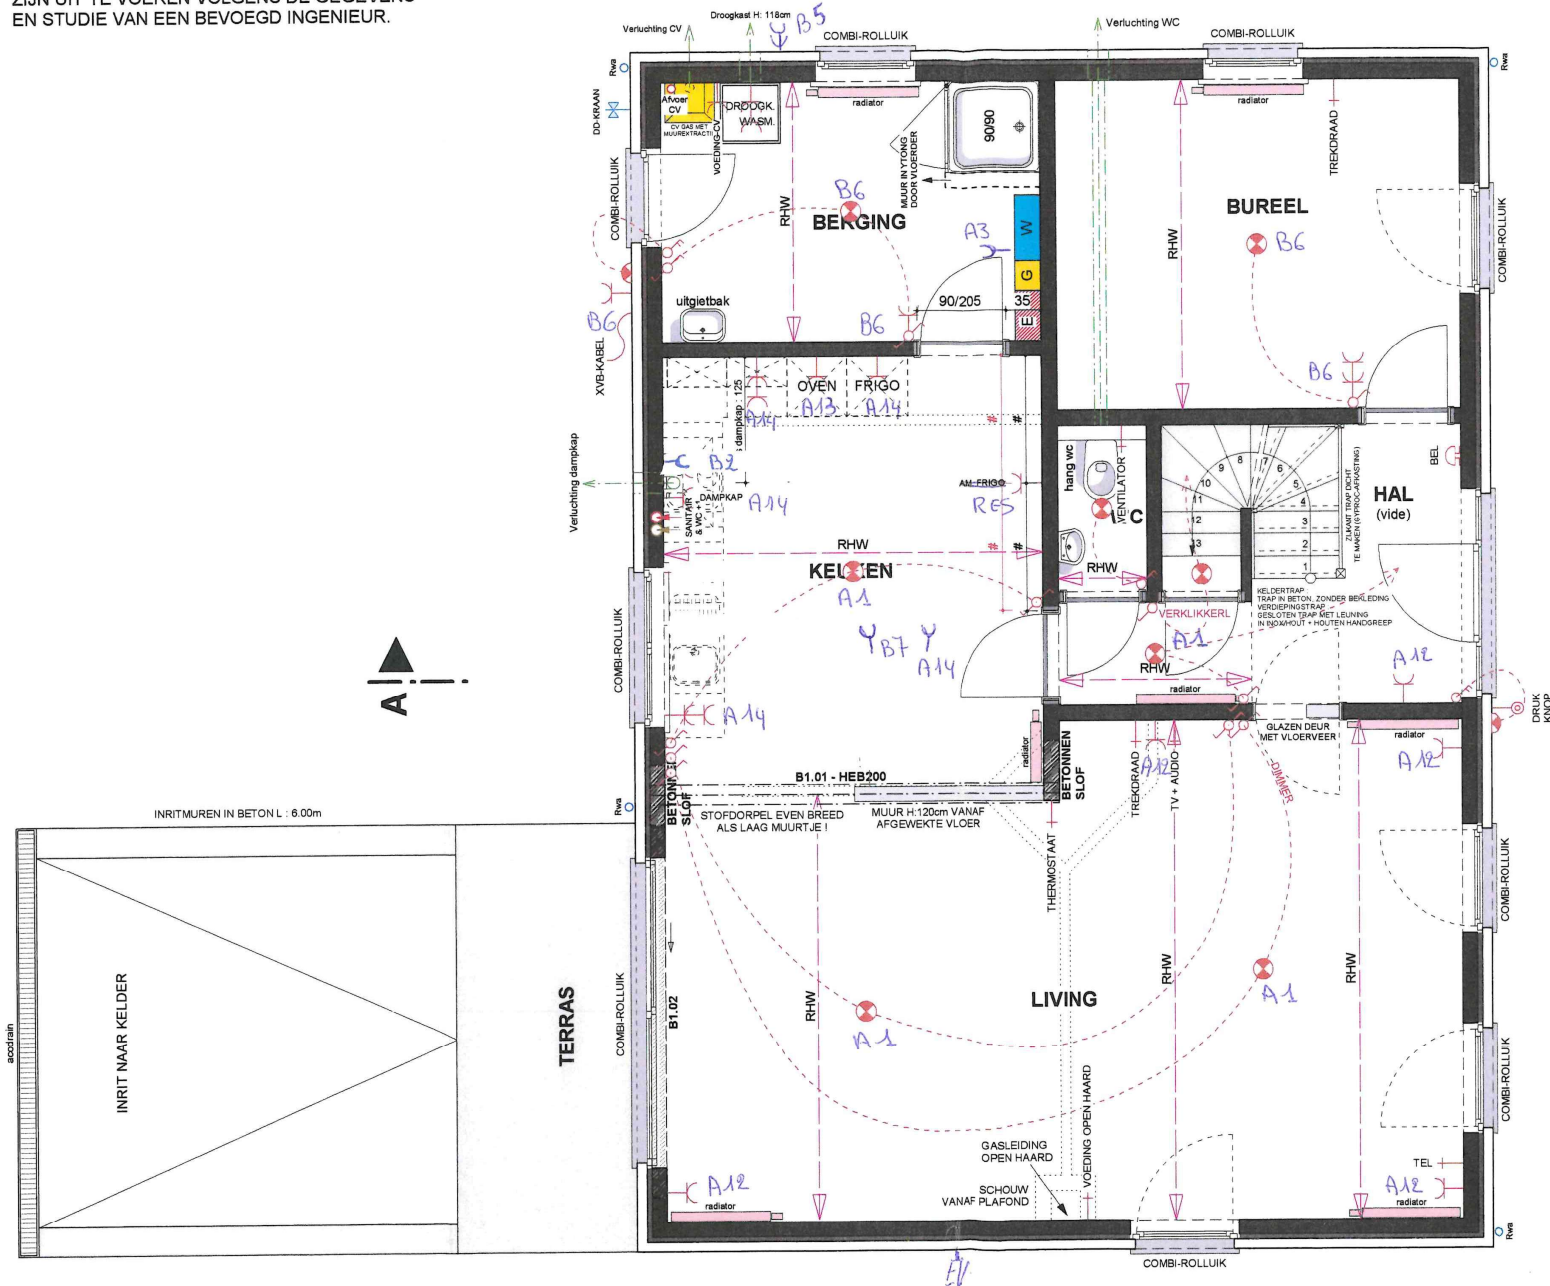

LEGENDE ELEKTRICITEIT	
	ENKEL STOPCONTACT
	DUBBEL STOPCONTACT
	VOEDING-CV
	VOEDING POMP
	FRIGO
	VAATWASSER
	DAMPKAP
	OVEN + KOOKPL.
	LICHTPUNT
	WAND
	SPOT
	SCHAKELAAR ENKELPOLIG
	SCHAKELAAR DUBBELPOLIG
	WISSEL SCHAKELAAR
	KRUIS SCHAKELAAR
	DIMMER
	BEL
	DRUKKNOP
	DRUKKNOP BEL
	VOEDING
	THERMOSTAAT
	TV + AUDIO
	TEL
	TREKDRAD PC
	TREKDRAD
	BOX
	DETECTOR
	KLAVIER
	BINNENSIRENE
	BUITENSIRENE
	XVB-KABEL


ELECTROTEST
Bijm Lambrechts
inspecteur
Hym Lambrechts
GSM 432 475 99 27 62

NIVO 0 schaal 1/50

BOUWHEER	DHR. & MEVR. MEEKERS - HUYBRECHTS	datum: 05/10/2004
	ARCHITECT	bestandsnaam: 03U1264A
	HEYENS JO	bestandsadres: H:\CCSDokU.P.2003\...

- ALLE FUNDERINGEN :**
- tot op vaste, onaangeroerde en vorstvrije grond
 - draagkracht min. 2,5kg/cm²
 - onderzijde min. 80cm onder toekomstig maaiveld
 - afmetingen overeenkomstig stabiliteitsstudie
- ALLE RIOLINGSBUIZEN :**
- Ø 110mm tenzij anders vermeld
 - min. met een bedekking van 25cm
 - min. afwateringshelling 1,5cm/m

----- HEMLWATER
 ----- FECALIEN
 ----- DIENSTWATER

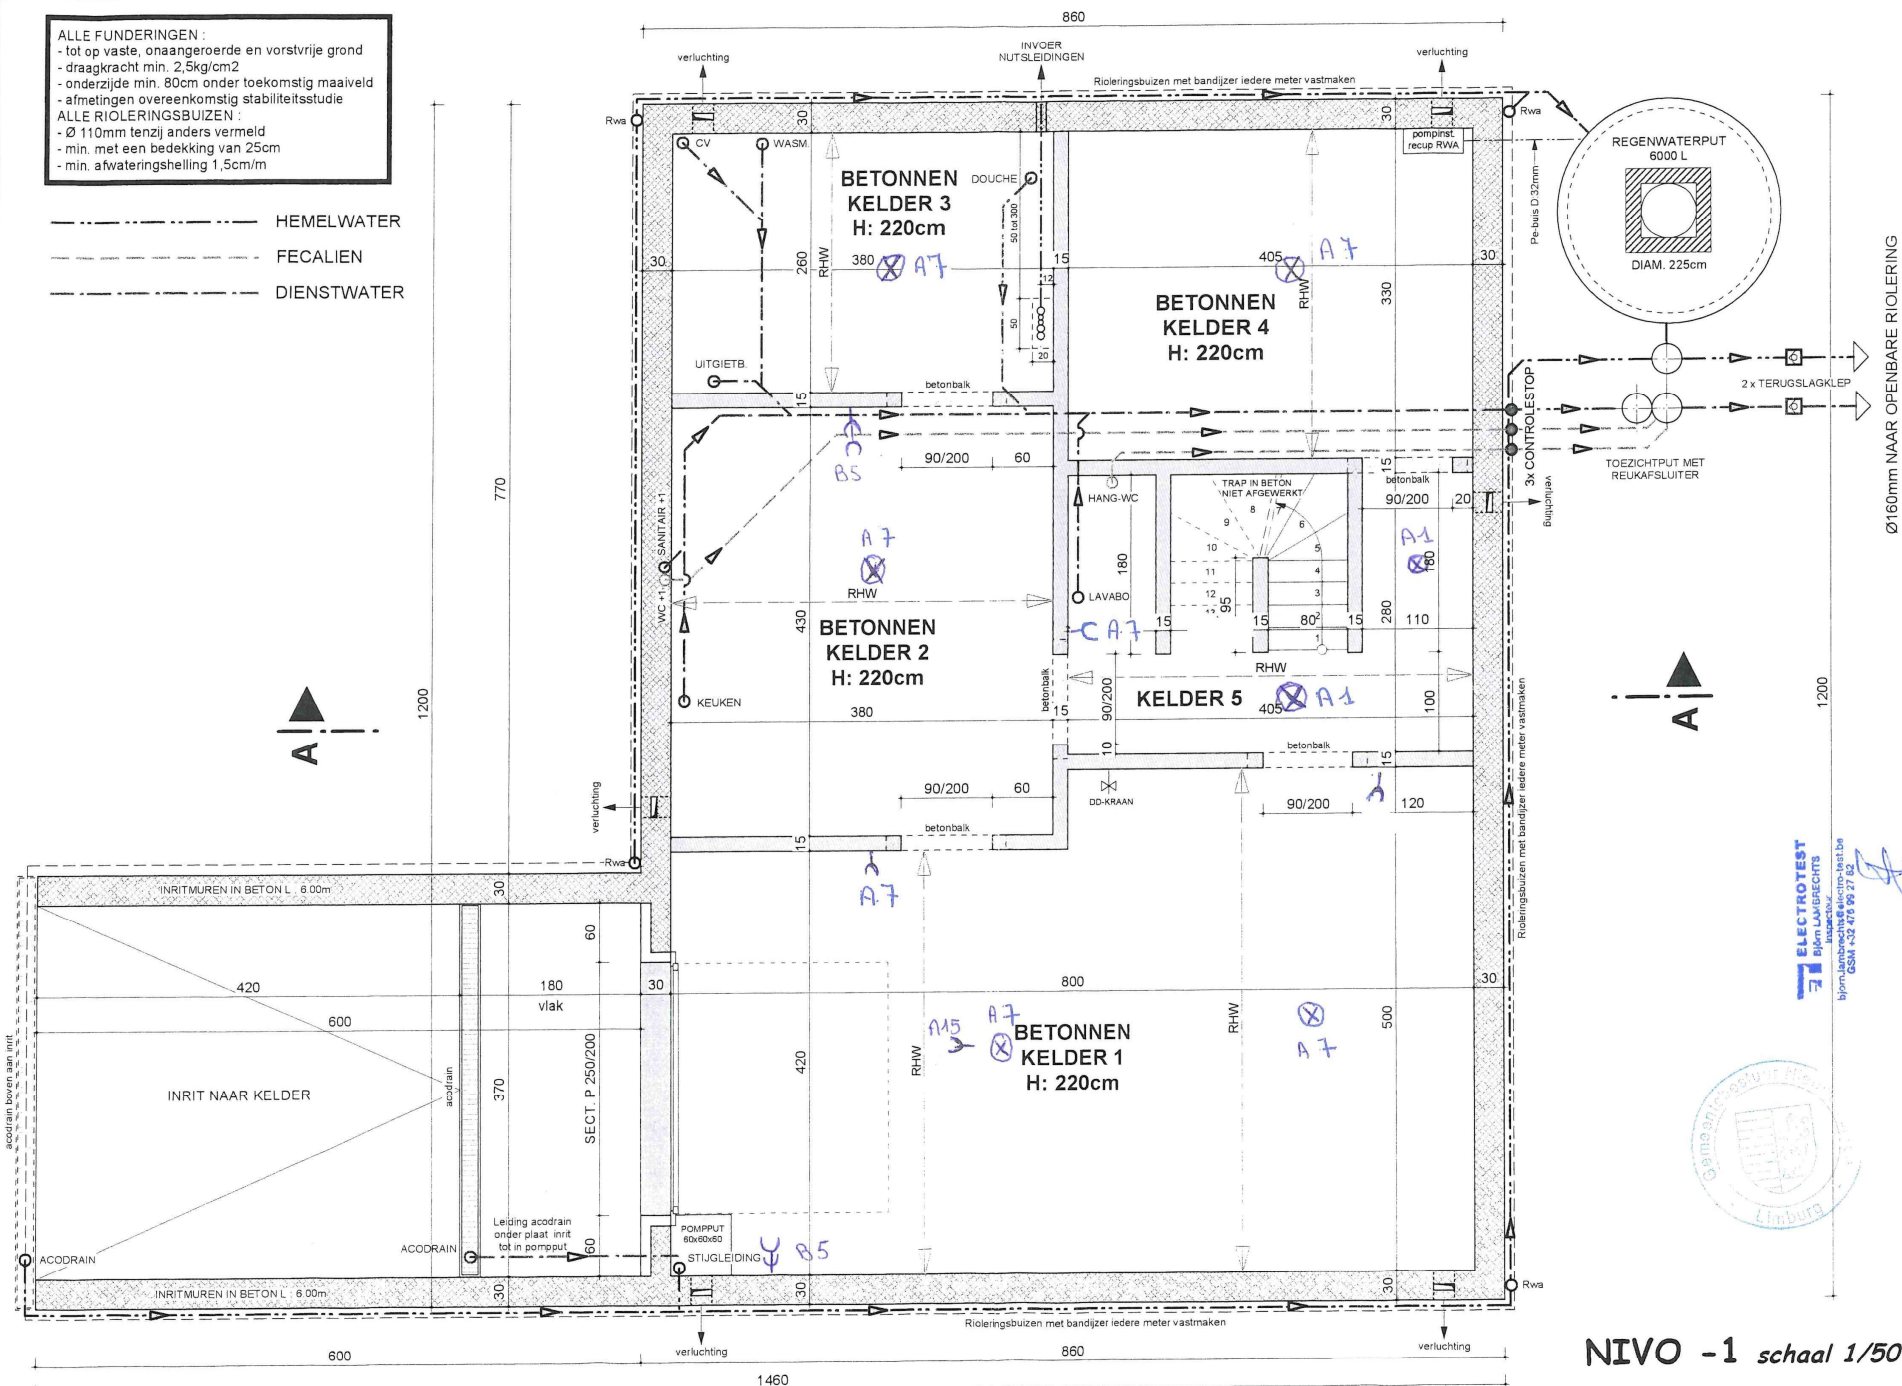

Ø160mm NAAR OPENBARE RIOLERING

DHR. & MEVR. MEEKERS - HUYBRECHTS

HEYENS JO

datum: 02/07/2004

bestandsnaam: 03B0264a-HUYBRECHTS-MEEKERS

bestandsadres: H:\ccsDOK\2BA2003\...

BA

BOUWHEER

ARCHITECT

NIVO -1 schaal 1/50

ELECTROTEST
 inspectie
 bijen LAMBERTS
 inspectie
 GSM +32 475 99 27 62

