


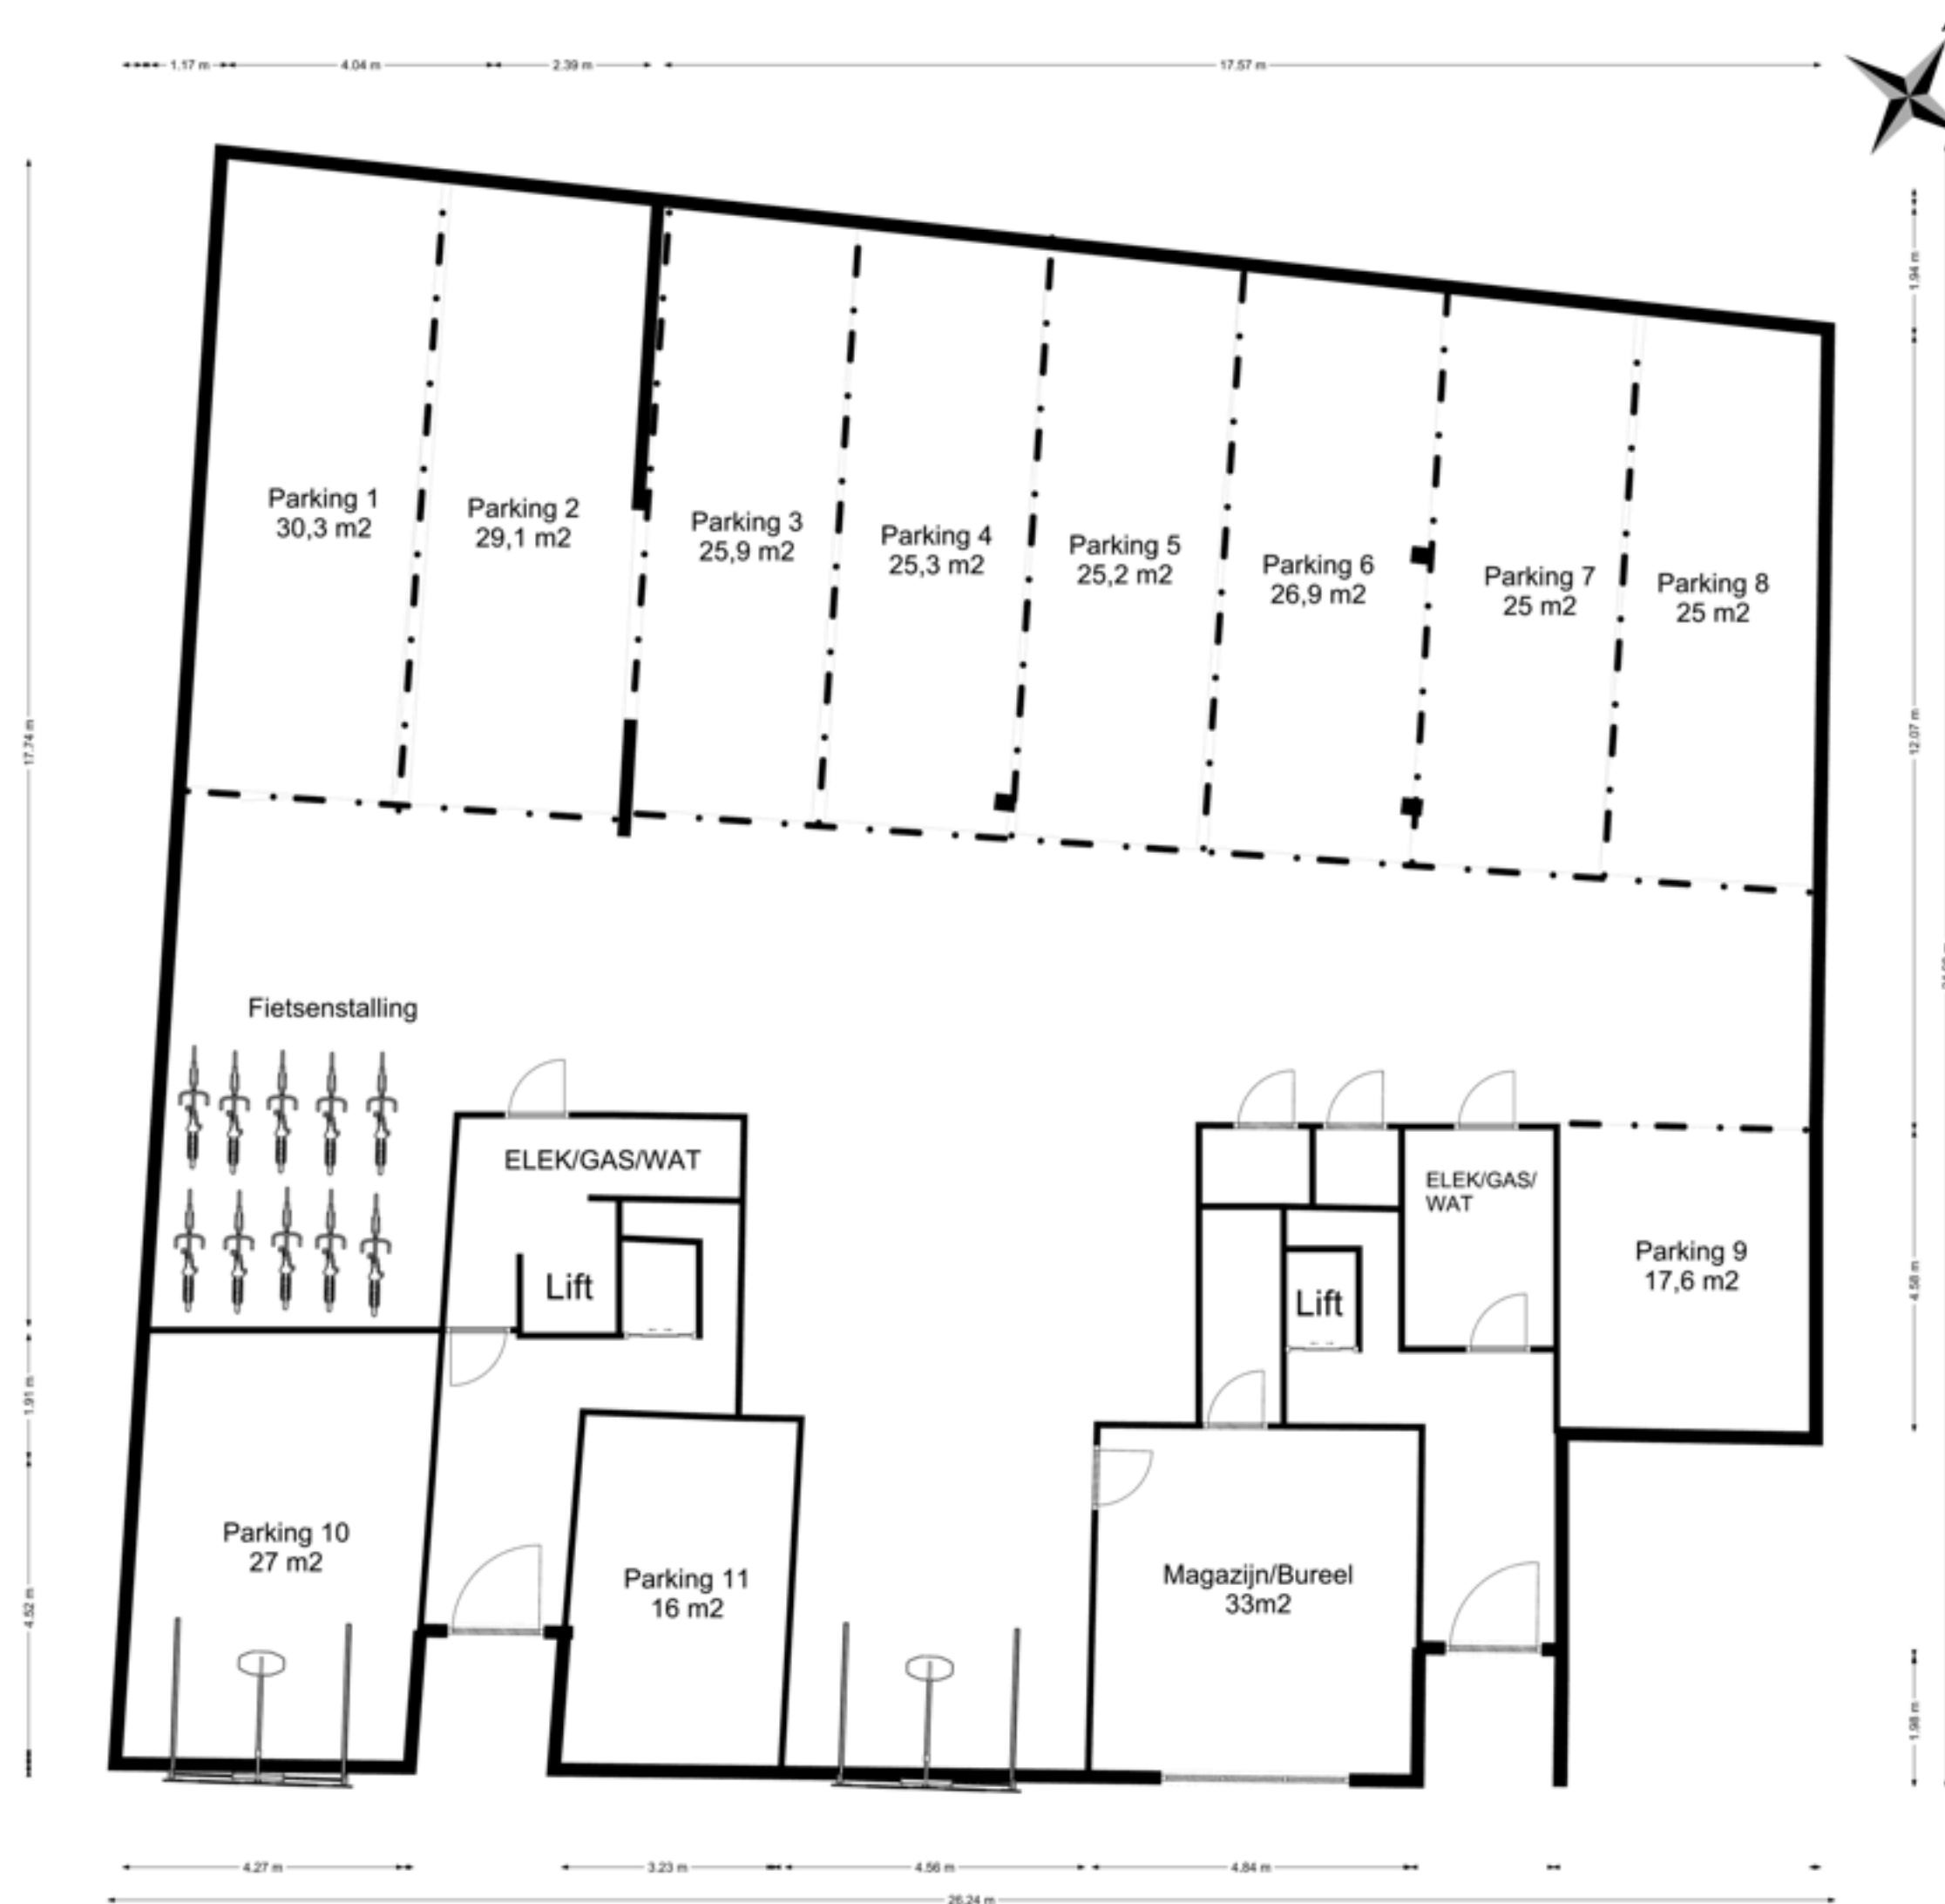

Gelijkvloers
 Schaal: 1/100
 Adres: Jean-Baptiste Van Monsstraat
 123-125 LEUVEN, eerste afdeling, sectie A
 nummer 1013/A/15/P0000
 Opsteller: Patrick Gerits
 Datum: 07/07/2020