


GEMEENTE DIEPENBEEK

VERKAVILINGSONTWERP Sectie C. Nummers 10^{Y6} deel en 10^{W6} deel.

EIGENDOM VAN : Martens Martin Louis
HovINstraat 1 Diepenbeek.

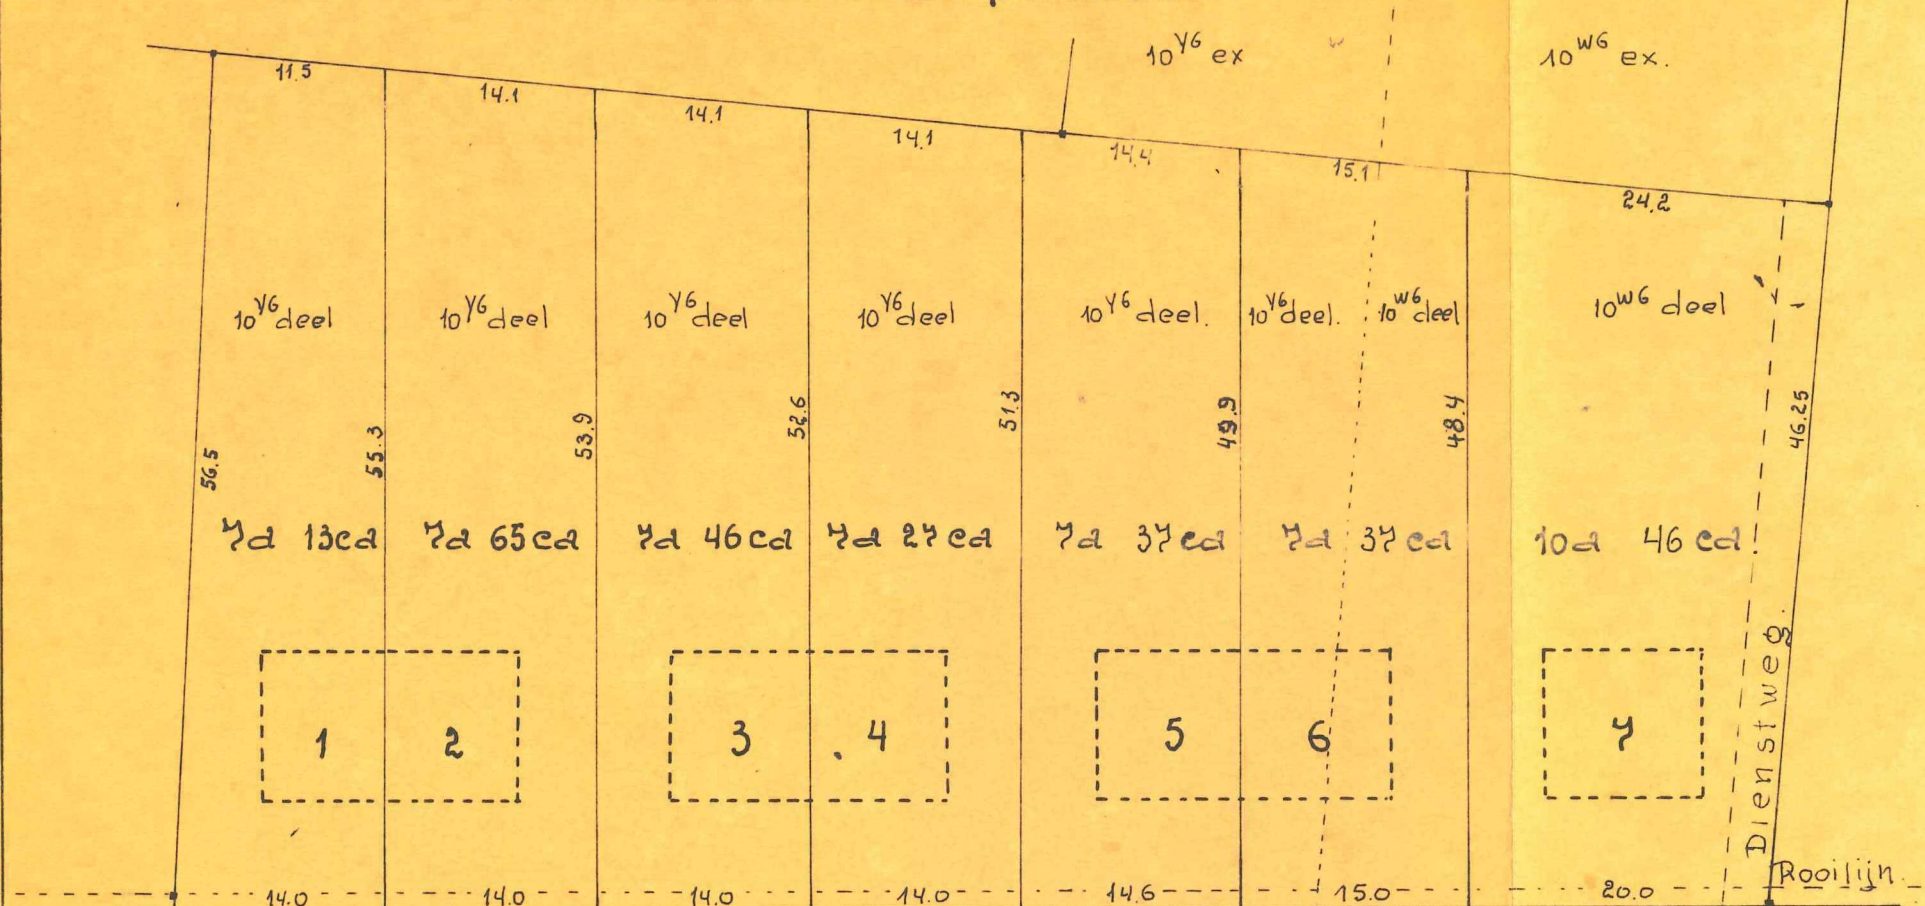

ZANDSTRAAT.

STEDIEBOUWKUNDIGE VOORSCHRIFTEN.

Residentiele zone met landelijk karakter.

1. Bebouwing: dubbel- of enkelwoning met één verdiep.
2. Afstand tot de weg: minimum 6 meter.
3. Afstand tot de perceelsgrens: minimum 5 meter.
4. Hoogte v.d. kroonlijst: minimum 4 meter.
5. Hoogte v.d. nok: maximum 10 meter.
6. Dak: geveldak met minimum helling v. 30° .
7. Gevel dient in bak- of natuursteen te zijn.
8. 2 bouwplaatsen voor halfopen bebouwing mogen samengevoegd tot één voor open bebouwing.

SCHAAL: 1/500.

Opgemeten en in plangebacht door
ondergetekende beëdigde landmeter.

Diepenbeek, 15 juni 1966.

M. K. B. B. B.