

Gezien en voorwaardelijk goedgekeurd
door het schepencollege van Genk in zijn
vergadering van 2-10-2018




Dossiernr.: VVO2018/0406

Getekend door: Huri Özçiftci (Signature)
Getekend op: 2018-10-04 13:46:02 +01:00
Reden: Goedgekeurd bij delegatie

Huri Özçiftci

Getekend door: Wim Dries (Signature)
Getekend op: 2018-10-06 10:57:20 +01:00
Reden: Ik keur dit document goed


Wim Dries

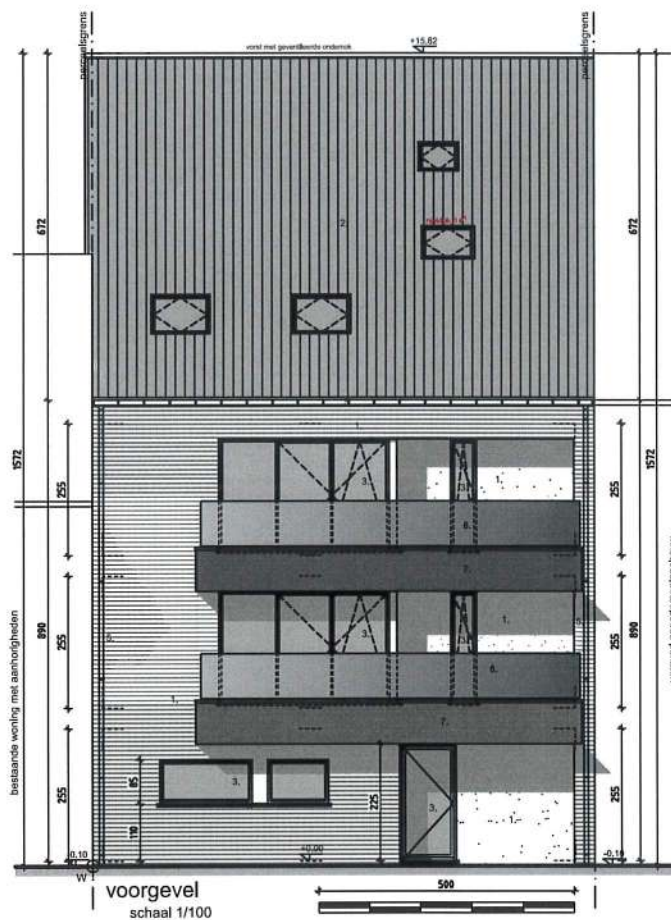


Gezien en voorwaardelijk goedgekeurd
door het schepencollege van Genk in zijn
vergadering van 2-10-2018



Dossiernr.: VVO2018/0406

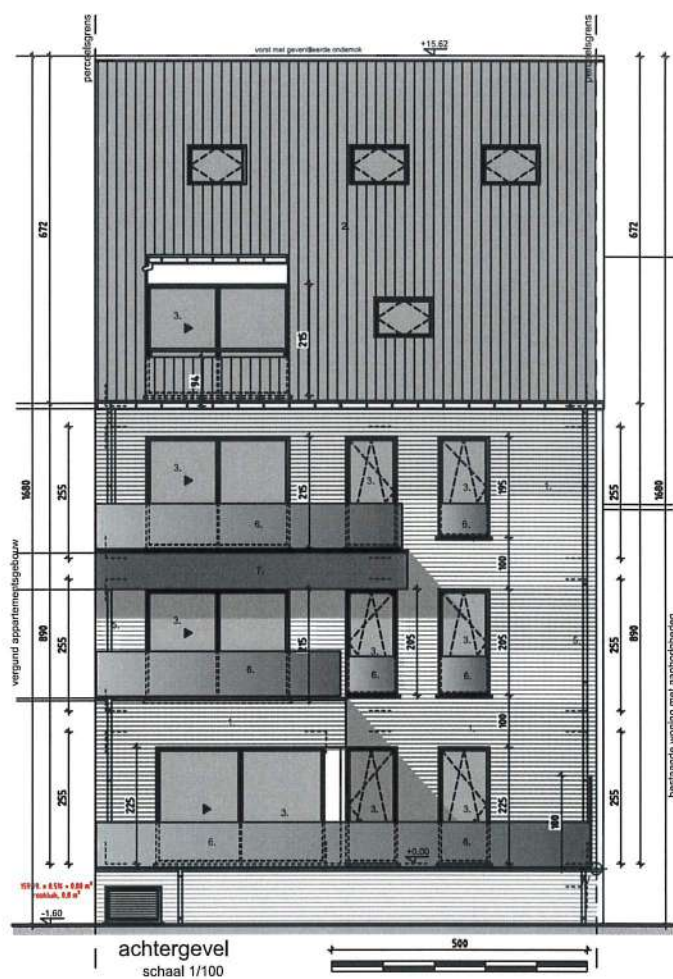

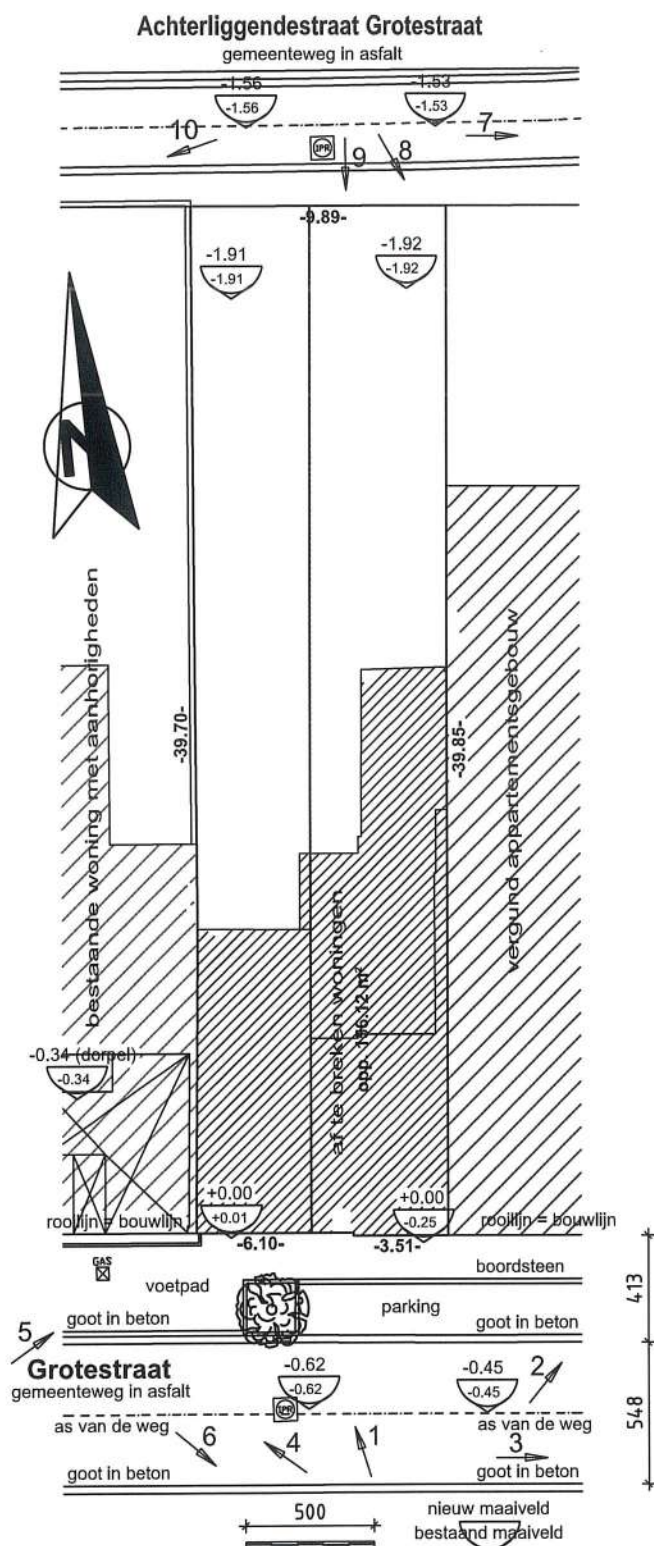


inplanting schaal 1/200
bestaande toestand



Achterliggendestraat Grotestraat


gemeenteweg in asfalt

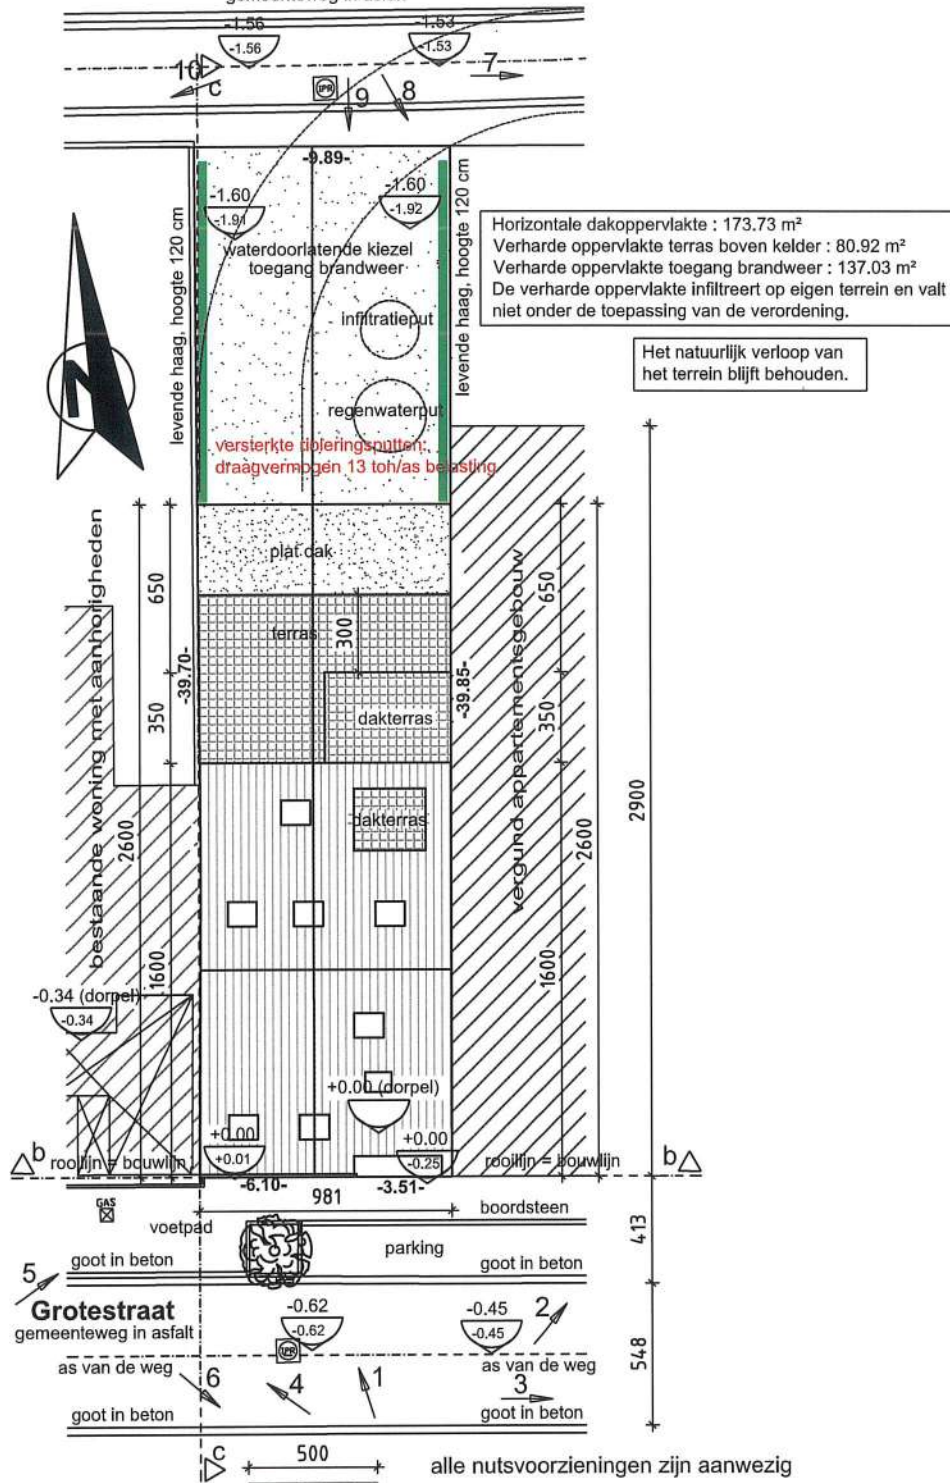


Horizontale dakoppervlakte : 173.73 m²
Verharde oppervlakte terras boven kelder : 80.92 m²
Verharde oppervlakte toegang brandweer : 137.03 m²
De verharde oppervlakte infiltreert op eigen terrein en valt niet onder de toepassing van de verordening.

Het natuurlijk verloop van
het terrein blijft behouden.

inplanting schaal 1/200
nieuwe toestand

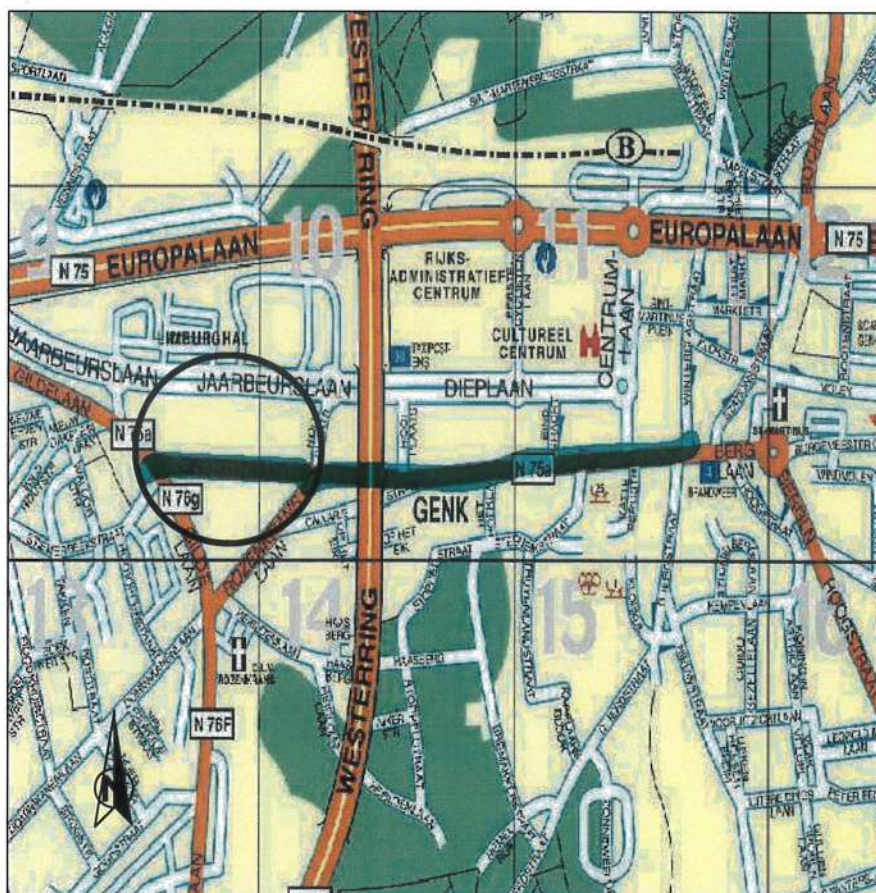

liggingsplan schaal 1/20000

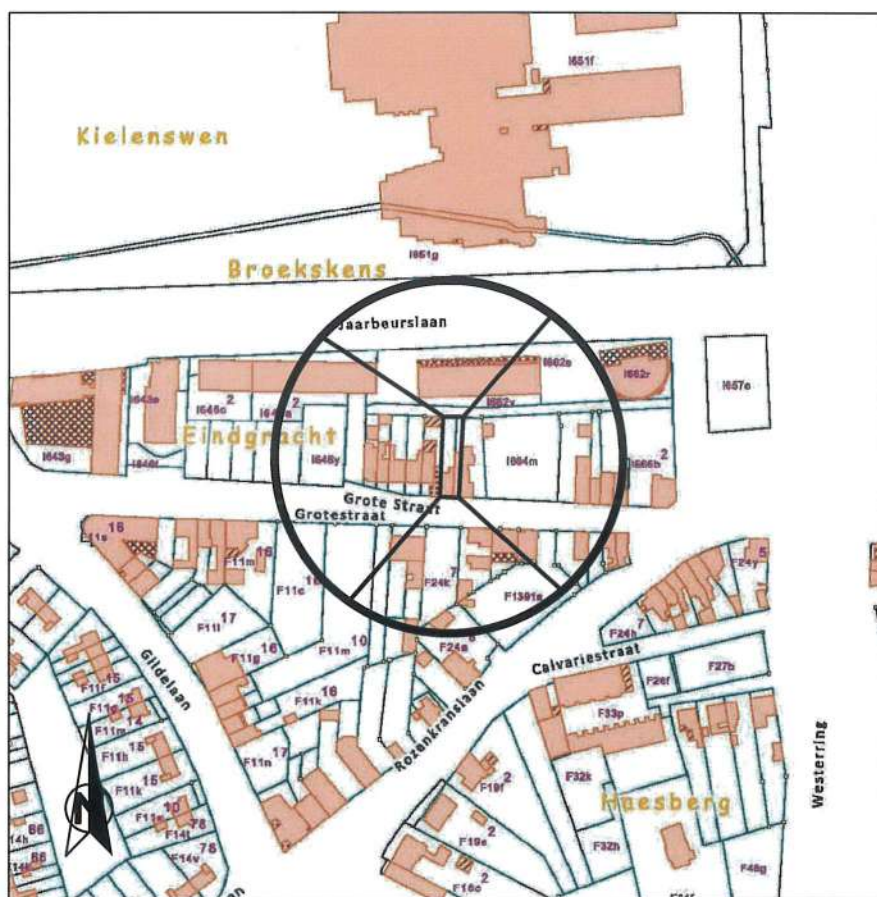

omgevingsplan schaal 1/2500




1. gevels in gevelsteen, kleur : bruin - grijs genuanceerd
2. dak, dakpannen, kleur : zwart
3. buitenschrijnwerk in aluminium, kleur : zwart, met dubbele isolerende beglazing (k-waarde 1.1)
4. dorpels: in blauwe hardsteen
5. afvoeren en hanggoten in zink
6. borstwering in veiligheidsglas
7. bekleding balkonnen, panelen, kleur : zwart
8. gevels in buitenpleisterwerk, kleur : wit


materialen

Legende:

	gevelsteen, nieuwe toestand
	binnenmuur, nieuwe toestand
	fundering
	dragende vloerelementen
	isolatie
	chape


Dossiernr.: VVO2018/0406

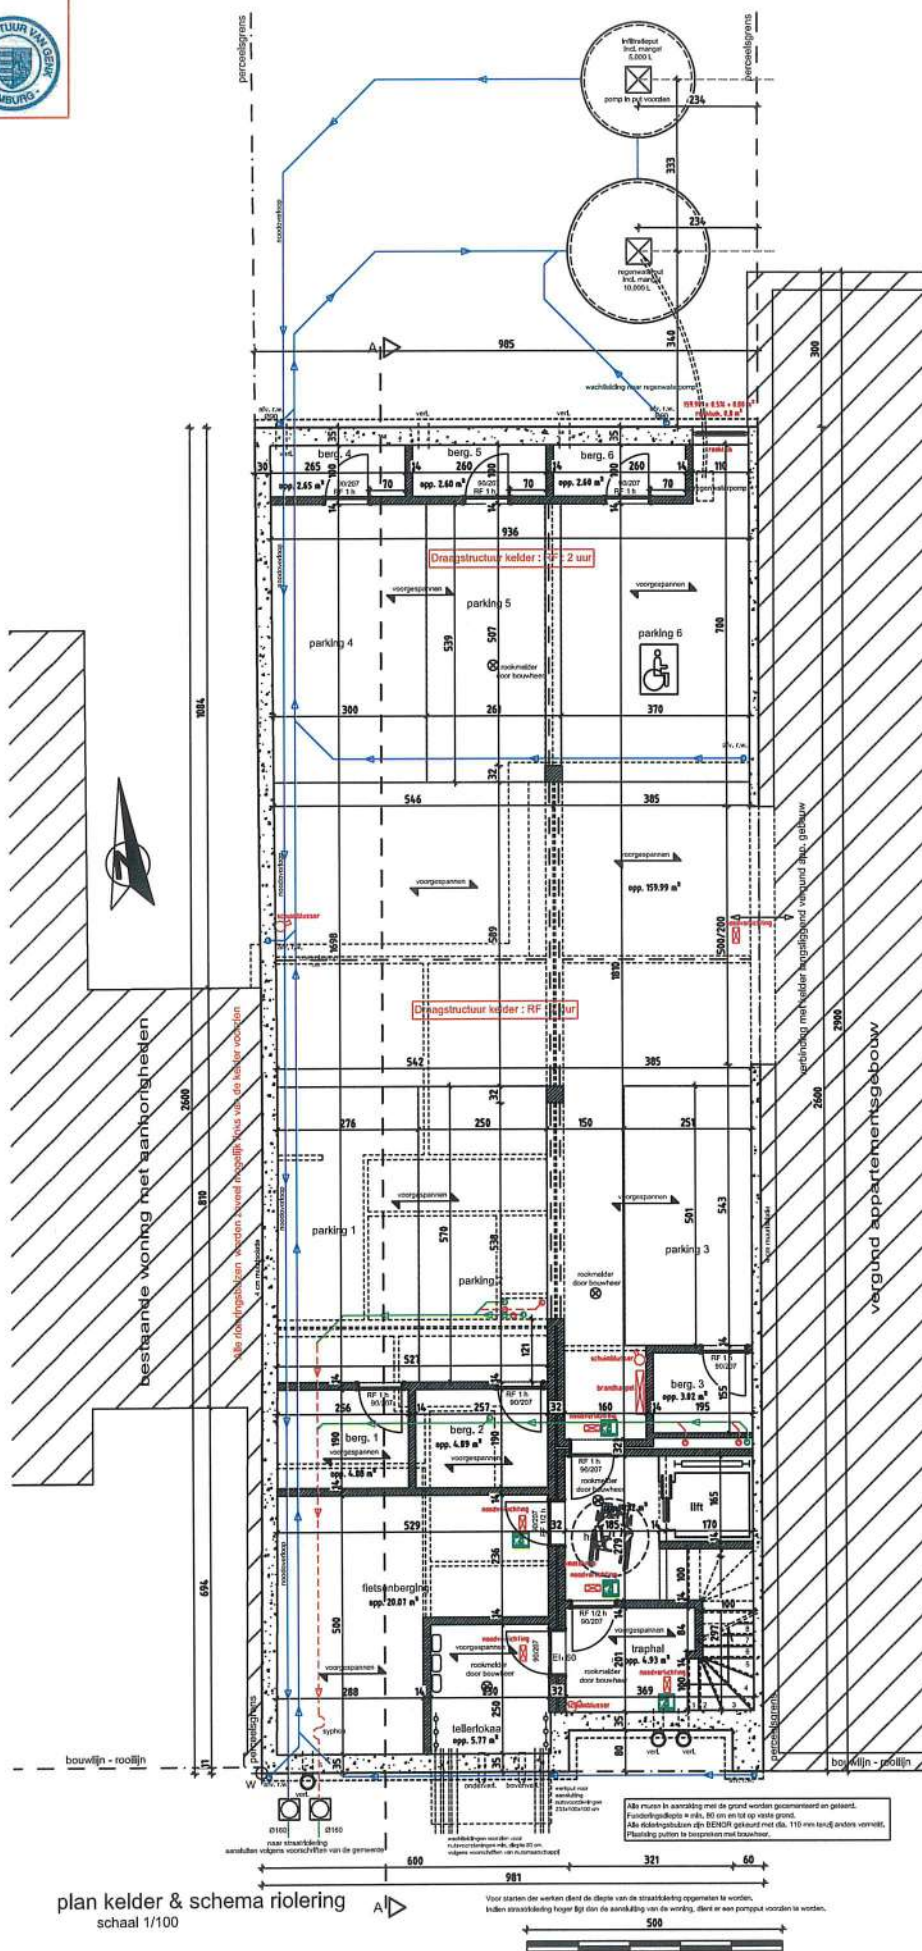


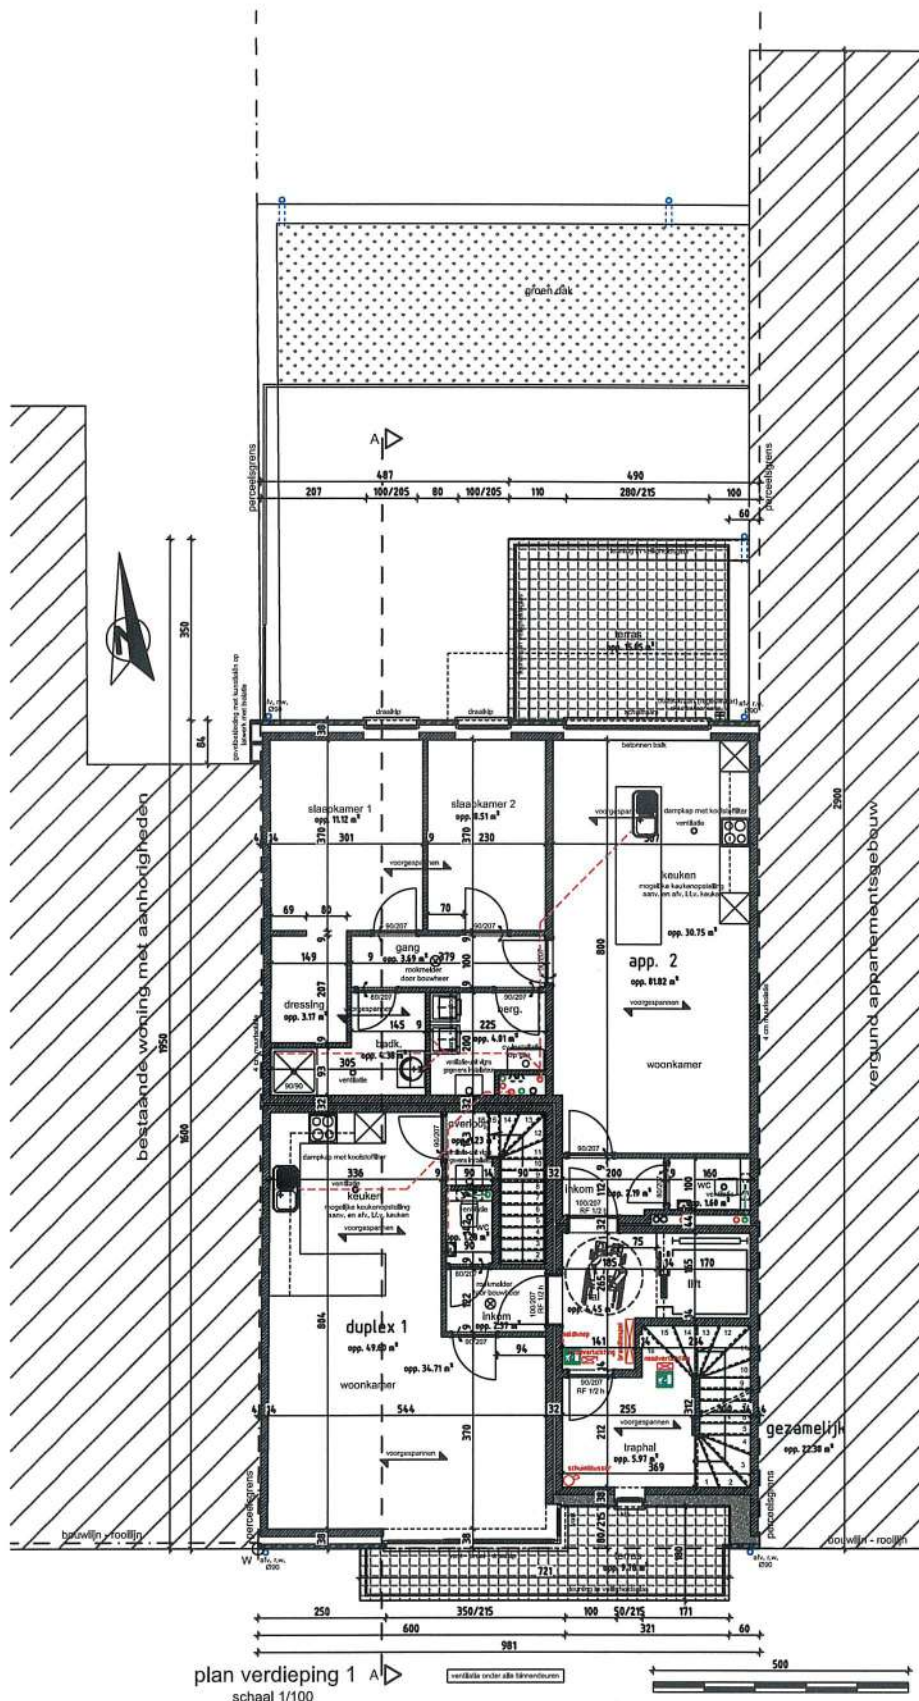




Dossiernr.: VVO2018/0406

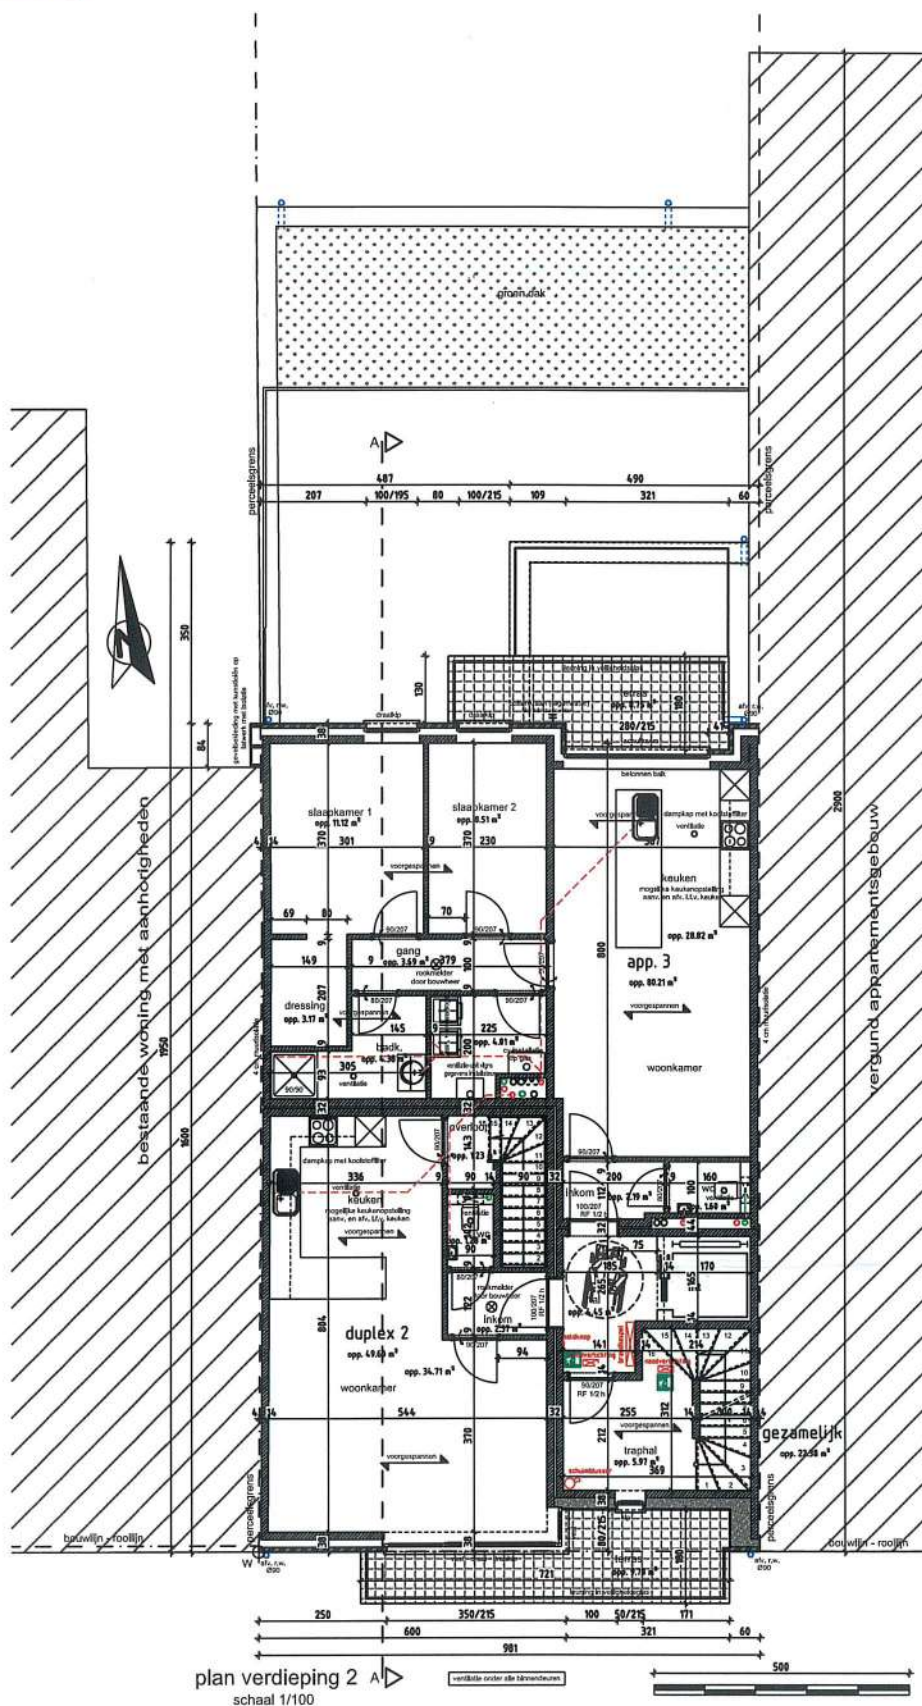

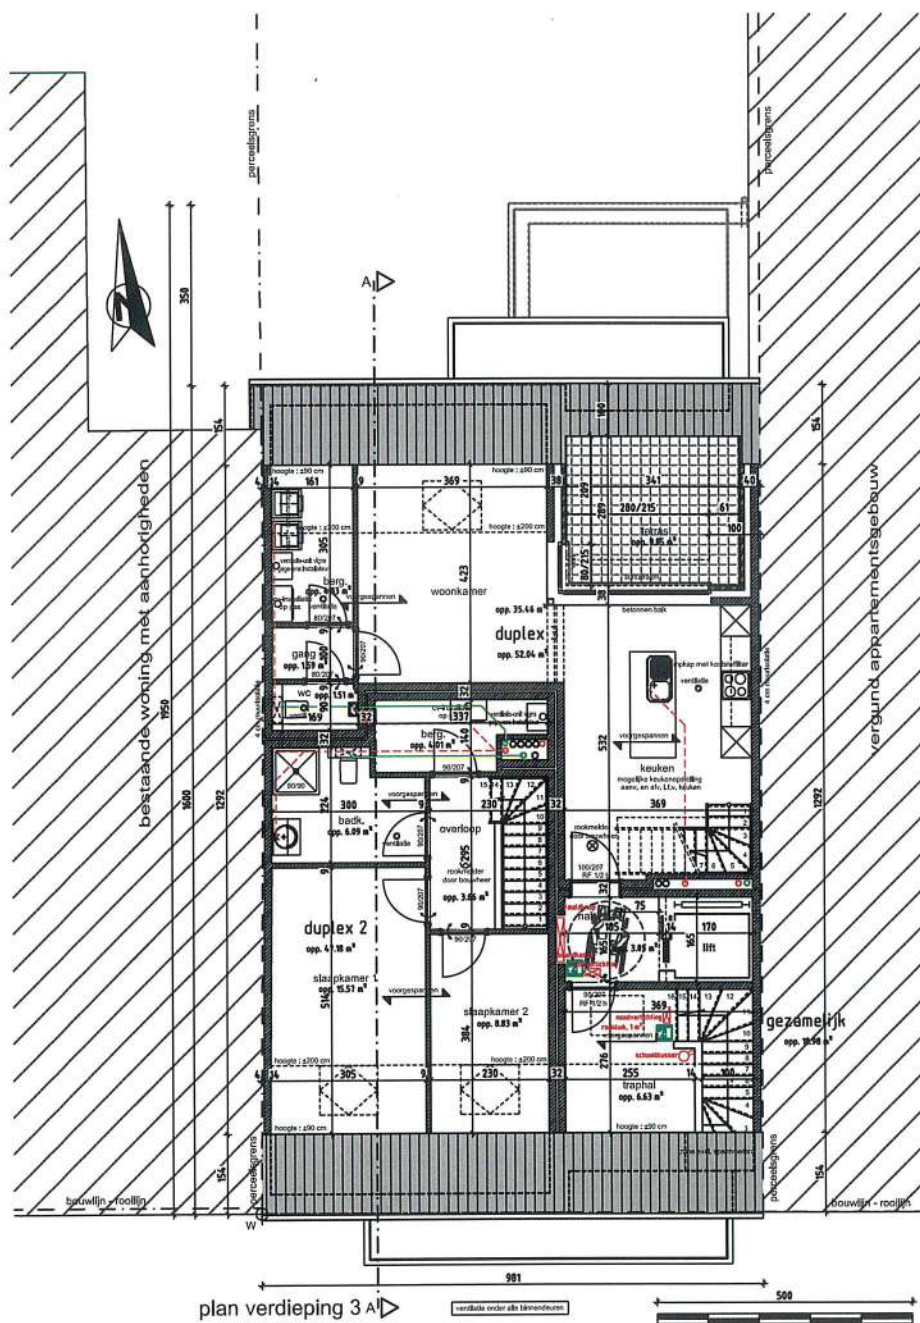

[illegible]

verfügte über alle Informationen

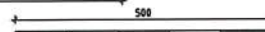

doorsnede A - A schaal 1/100

