



Proces - verbaal van opmeting
Stad Scherpenheuvel-Zichem / 4e Afd. Testelt

Kattestraat 15

Sectie C, nr. 208 W2

Omgevingsvergunning afgeleverd door het college van burgemeester
en schepenen van de Stad Scherpenheuvel - Zichem op 4 oktober 2021.
Ref. stad: OMV/2021/00020V
Ref. omgevingsvergunning: OMV_2021/28331

Opgemeten en in plan gebracht door

Véronique Peeters

Landmeter-expert

Op datum van: 2/11/21
B.V.B.A. Landmeterskantoor
Peeters - Torfs
Leuvensesteenweg 25
3200 Aarschot
Tel.: 016/56.68.30

Oppervlakte volgens meting:

Lot 1	208 W2/deel	568 m ²
Lot 2	208 W2/deel	1041 m ²
Lot 3	208 W2/deel	80 m ²


Legende

- NP nieuw geplaatste grenspaal
- BP bestaande grenspaal
- ⊙ niet gematerialiseerd punt
- afsluiting
- ⊕ inspectieput
- W waterputje
- zone voor hoofdbouw
- zone voor garage/berging
- te volgen bouwlijn
- gracht

Schaal: 1/500

Opmerking

De kadastrale nummers zijn weergegeven zoals
gekend ten kadaster, toestand 01/01/2020.
Dossier: SCT 4692
Inschrijvingsnummer: LAN 04 1002
Referentie: aftekeningsplan:

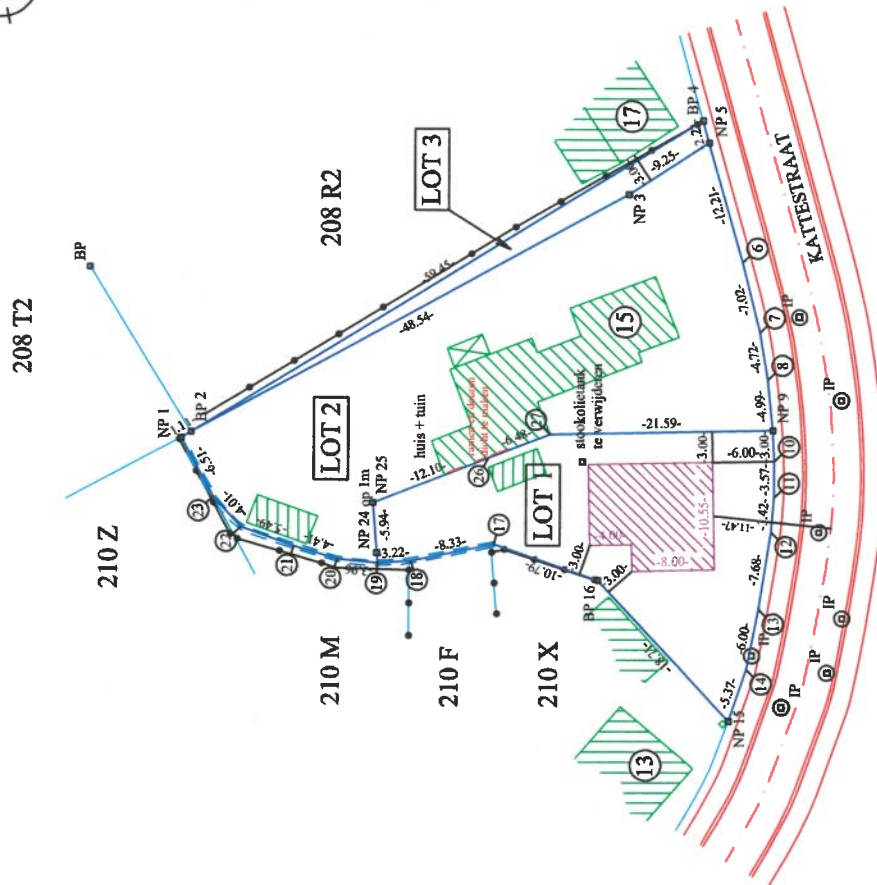

Beschrijving van de grenzen

1 - 2 - 4	naast afsluiting	plan van landmeter Frans dd 25/02/2012
4 - t.e.m. 15	niet gematerialiseerd	rooilijnplan
15 t.e.m. 23	midden beek	volgens bestaande kenmerken
23 - 1	midden beek	plan van landmeter Verreyken dd 2/02/1978
nieuw gevormde grenzen (niet gematerialiseerd)	volgens omgevingsvergunning: OMV_2021/28331	datum: 4/10/21

Grenzen volgens opmetingsplan van
Landmeter Buysckx dd 05/11/2019
Landmeter Frans dd 18/03/2013
Landmeter De Winter en Menten dd 04/02/2013
Landmeter Frans dd 31/12/2012
Landmeter Frans dd 25/02/2012
Landmeter Peeters dd 08/12/2008
Landmeter Verreyken dd 02/02/1978

Coördinaten (Lambert '72)

	X	Y
1	191 045.97	189 818.69
2	191 045.59	189 819.74
3	191 031.38	189 866.15
4	191 025.77	189 874.60
5	191 027.99	189 874.75
6	191 040.17	189 875.58
7	191 047.19	189 875.87
8	191 051.90	189 875.68
9	191 056.87	189 875.18
10	191 059.83	189 874.72
11	191 063.33	189 875.99
12	191 066.61	189 873.01
13	191 073.79	189 870.29
14	191 079.32	189 867.96
15	191 083.95	189 865.24
16	191 067.87	189 855.67
17	191 062.36	189 846.40
18	191 062.27	189 838.07
19	191 061.85	189 834.88
20	191 060.65	189 831.11
21	191 058.37	189 827.22
22	191 055.69	189 822.54
23	191 052.22	189 820.53
24	191 060.86	189 835.01
25	191 055.95	189 835.62
26	191 053.94	189 847.57
27	191 052.90	189 855.96