


linker zijgevel

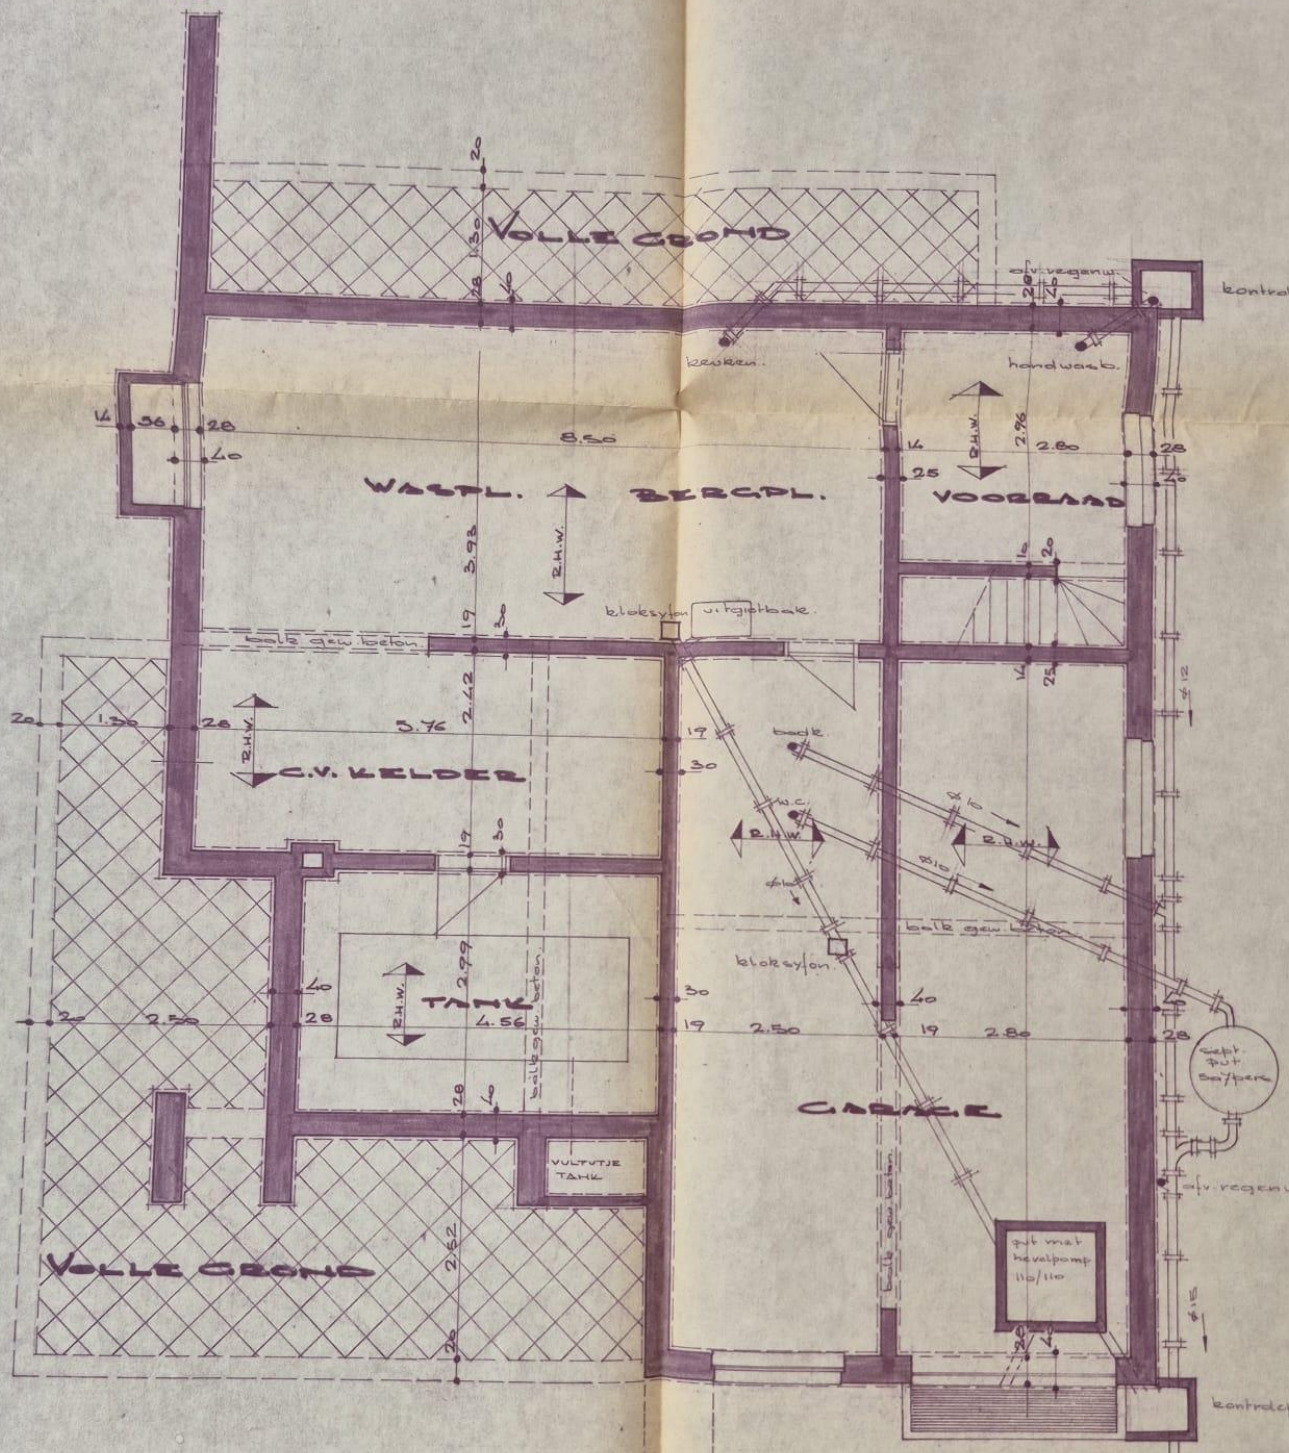

funderings_kelder_en rioleringsplan

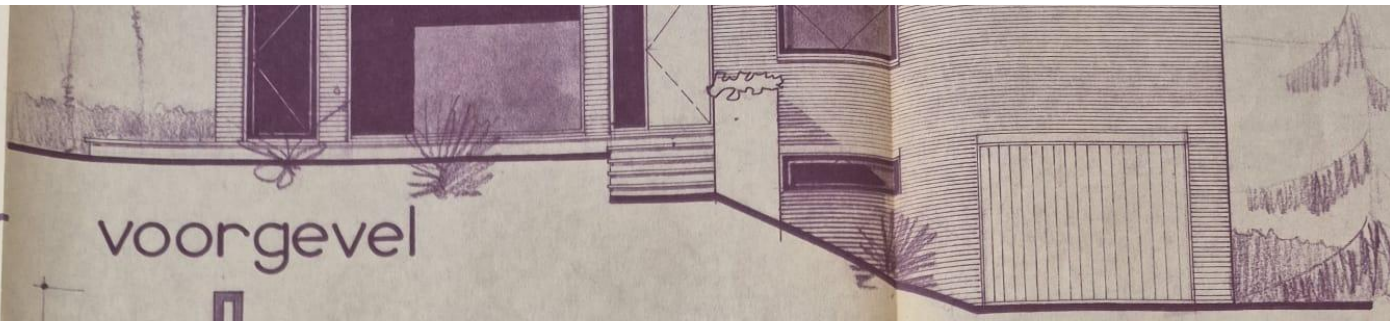


voorgevel

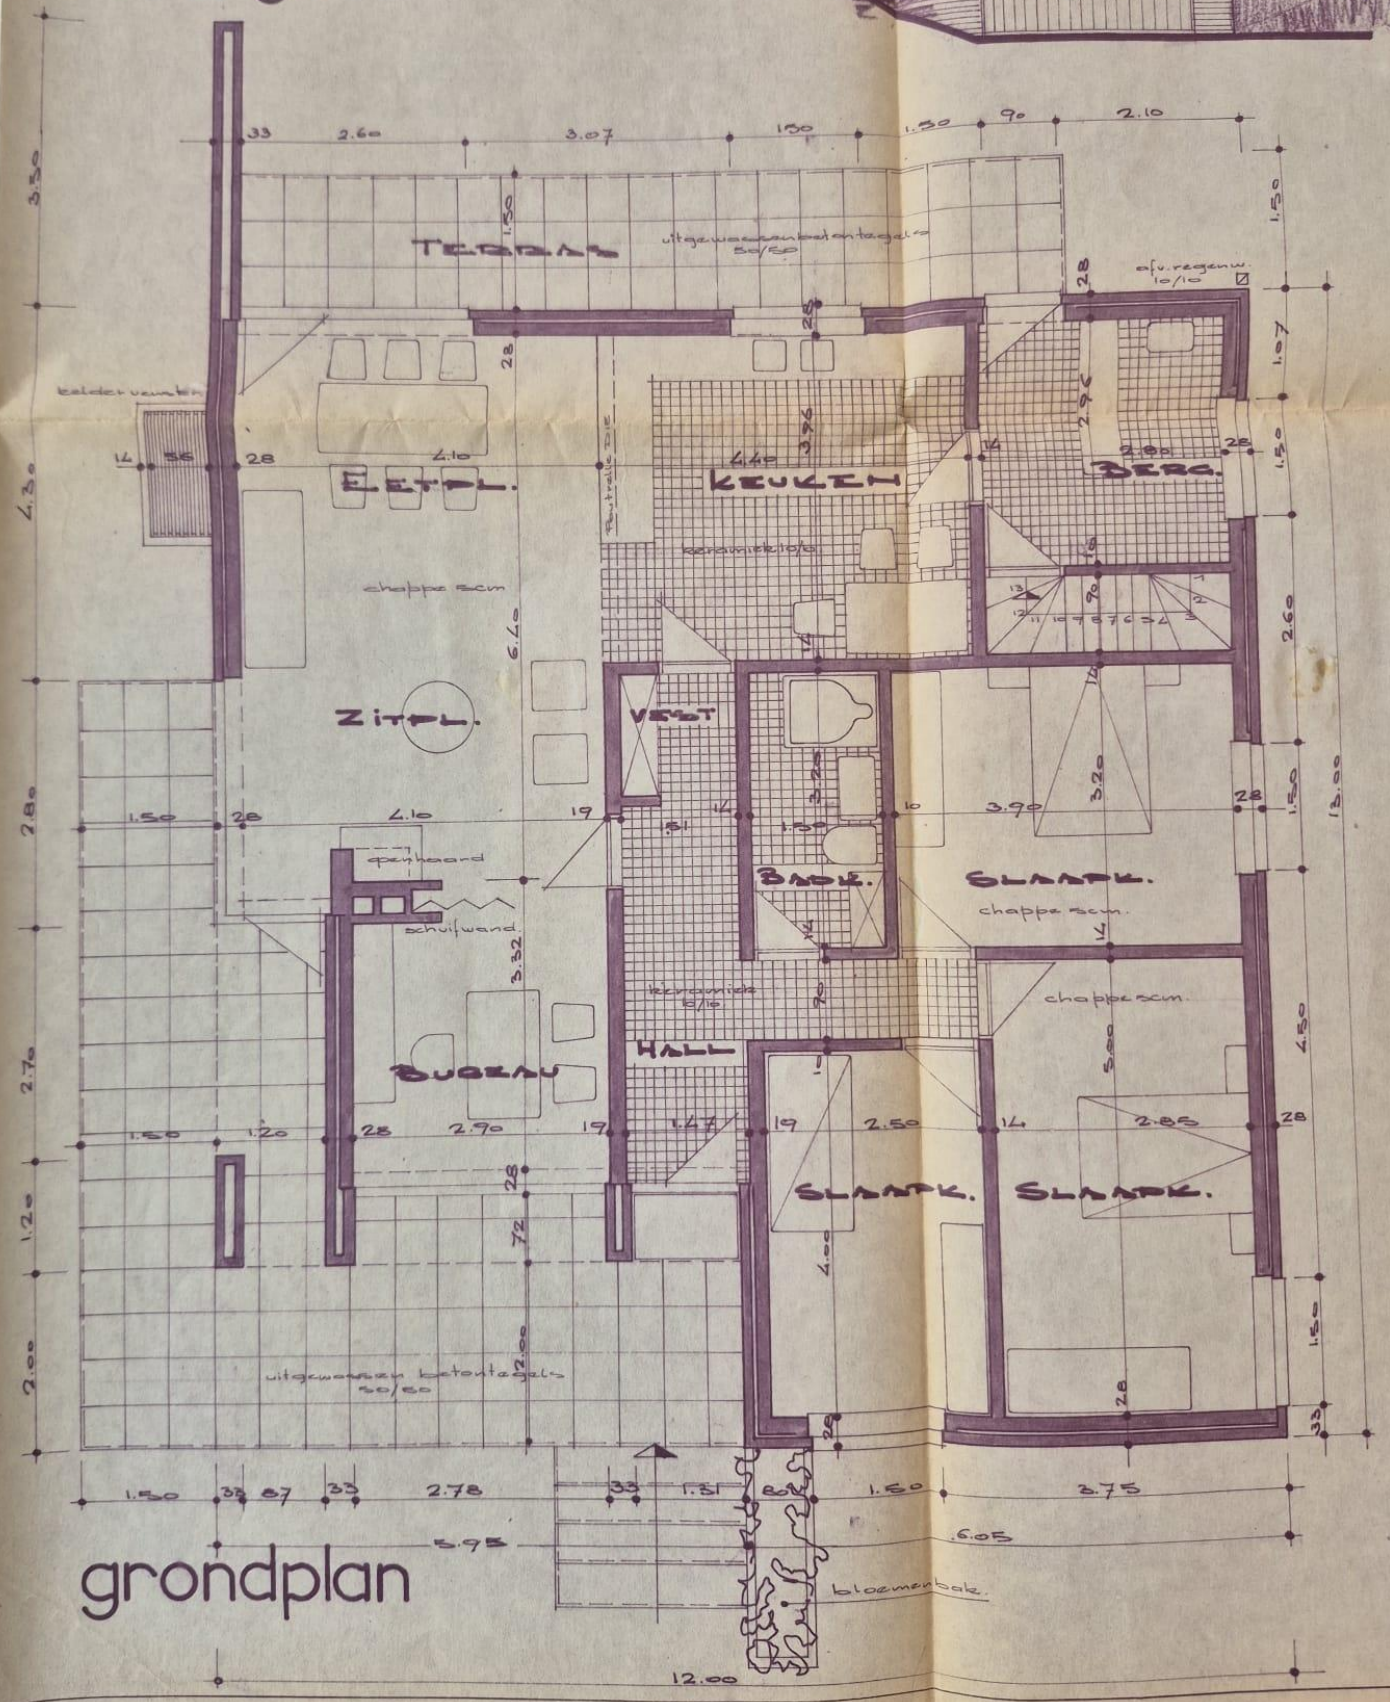


grondplan


linker zijgevel

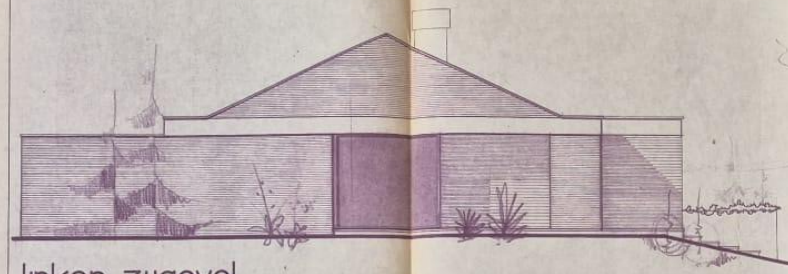


voorgevel

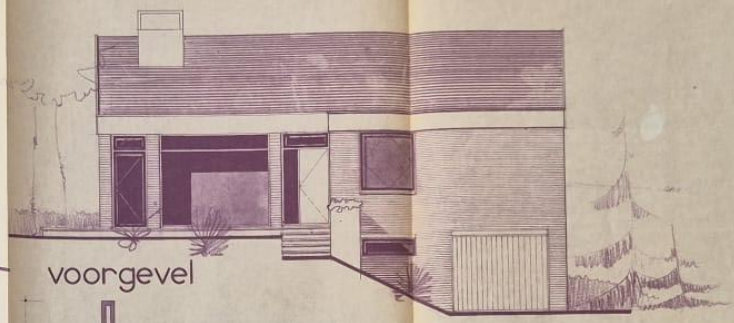


liggingsplan

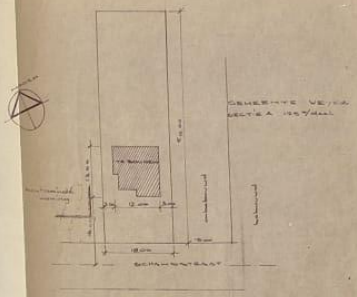

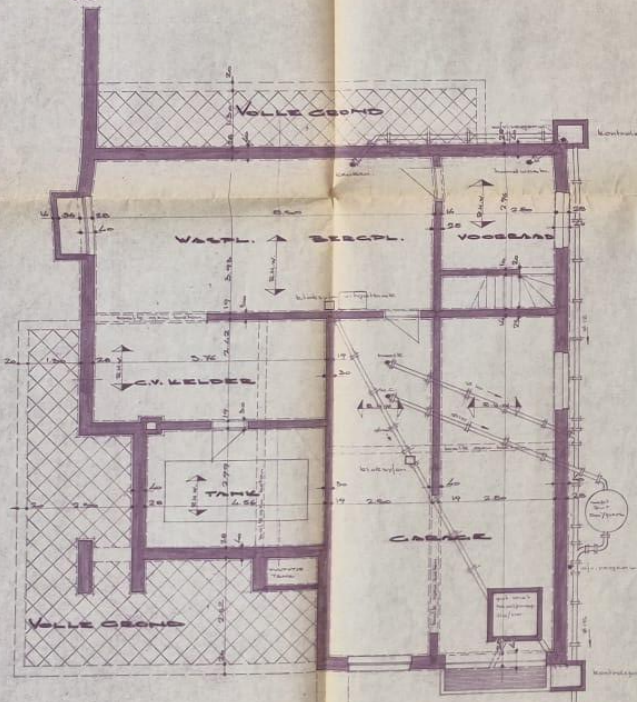

funderings_kelder_en rioleringsplan

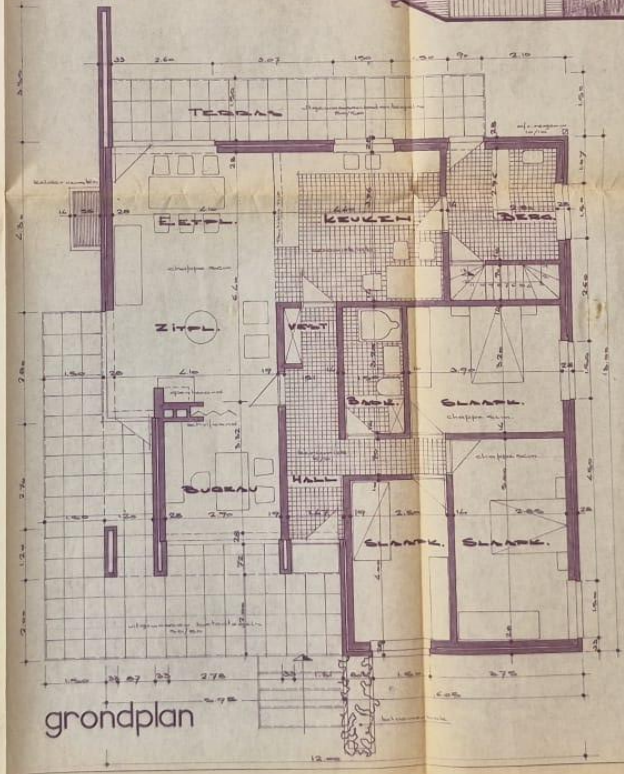

grondplan

provincie Limburg		gemeente weyer	
ingeschreven op de tabel van de orde der architekten van limburg	architekt mullens g. biesterstraat 9b zolder tel. 011-38004		
studie en antwerp te sektie	woning weyer-bovenstraat		
voor rekening van wonende	de heer schoemans grote straat 6b weyer		
zegel	advies van gemeentebestuur de secretaris	de burgemeester	
de bouwheer	de architekt	de aannemer	
	4 NOV 88 gildo mullens, architekt biesterstraat 9b, zolder telefoon 011/380.04		
getekend	schaal 1/50 1/100	dossier	
datum 4 september 88	blad A	eigendom	