


MATERIALEN 335C  
 -dakbedekking: rode pannen  
 -buitenschrijnwerk: hout, bruin geschilderd  
 -grijs geschilderde, houten poort  
 -straatgevel: baksteen, wit geschilderd  
 -plint: baksteen, bruin geschilderd  
 -gevel niet aan straat: rode baksteen  
 -goten en regenwaterafvoeren: zink

MATERIALEN NIEUWE TOESTAND  
 -dakbedekking: rode pannen  
 -gevel: rode baksteen en wit pleisterwerk  
 -buitenschrijnwerk: aluminium  
 -veluxen 114\*140, hout  
 -carport 3 zijden open: wit gelakt staal


MATERIALEN 329f  
 -dakbedekking: platte pannen, antraciet  
 -buitenschrijnwerk: hout, bruin geschilderd  
 -gevel: baksteen, beige

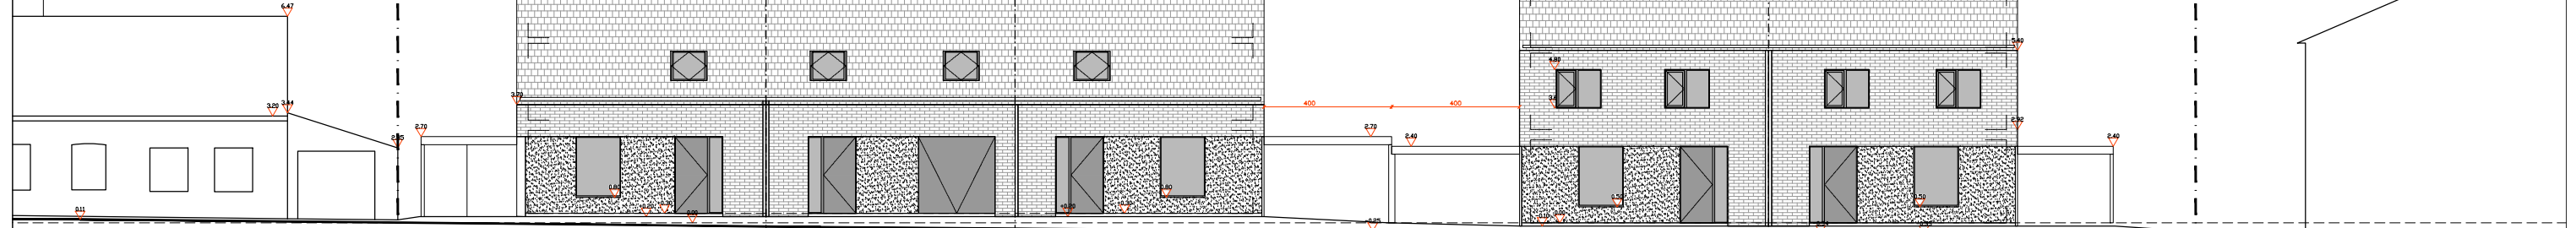

voorgevel


MATERIALEN NIEUWE TOESTAND  
 -dakbedekking: rode pannen  
 -gevel: rode baksteen en wit pleisterwerk  
 -buitenschrijnwerk: hout, natuurkleur  
 -veluxen 78\*98, hout  
 -carport 3 zijden open: wit gelakt staal

MATERIALEN 329f  
 -dakbedekking: platte pannen, antraciet  
 -buitenschrijnwerk: hout, bruin geschilderd  
 -gevel: baksteen, beige

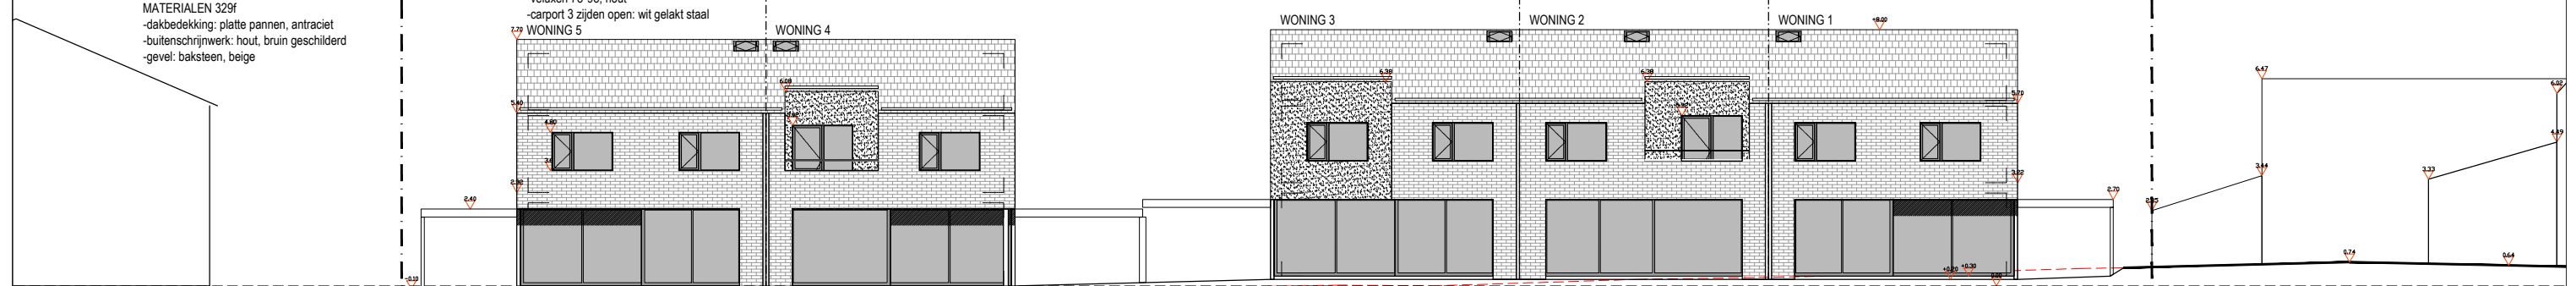


achtergevel


nieuw terrein    bestaand terrein

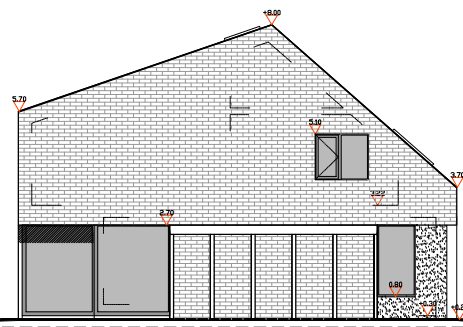


linkergevel woning 1

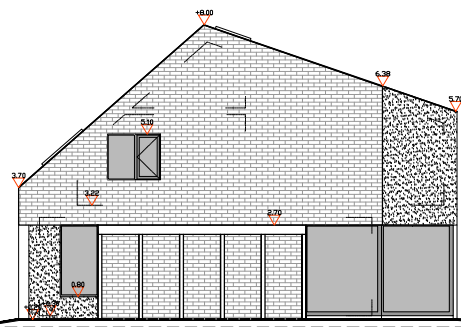

rechtgergevel woning 2

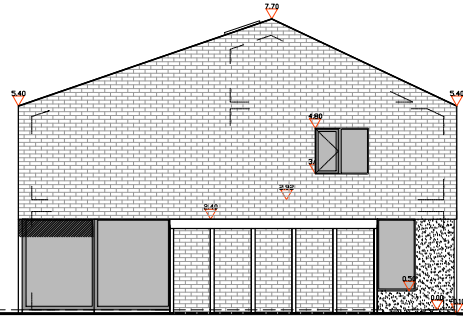

linkergevel woning 4

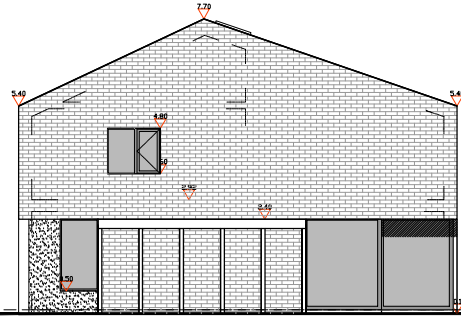

rechtgergevel woning 5

OYO architects bvba

New Yorkstraat 2P  
 9000 Gent  
 T 09 335 62 09

www.oyo.is  
 info@oyo.is

|  |                         |                               |             |       |
|--|-------------------------|-------------------------------|-------------|-------|
| opdracht: <b>Bouwen van 5 woningen</b> |                         | index                         | wijzigingen | datum |
| opdrachtgever: De Waele - Van Coillie  | getekend: Lies Willaert | inhoud: <b>gevels</b>         |             |       |
| datum: 13/10/2014                      | schaal: 1/200           | dossier nr / plan nr / index: |             |       |