



GELIJKVLOERS



VERDIEPING

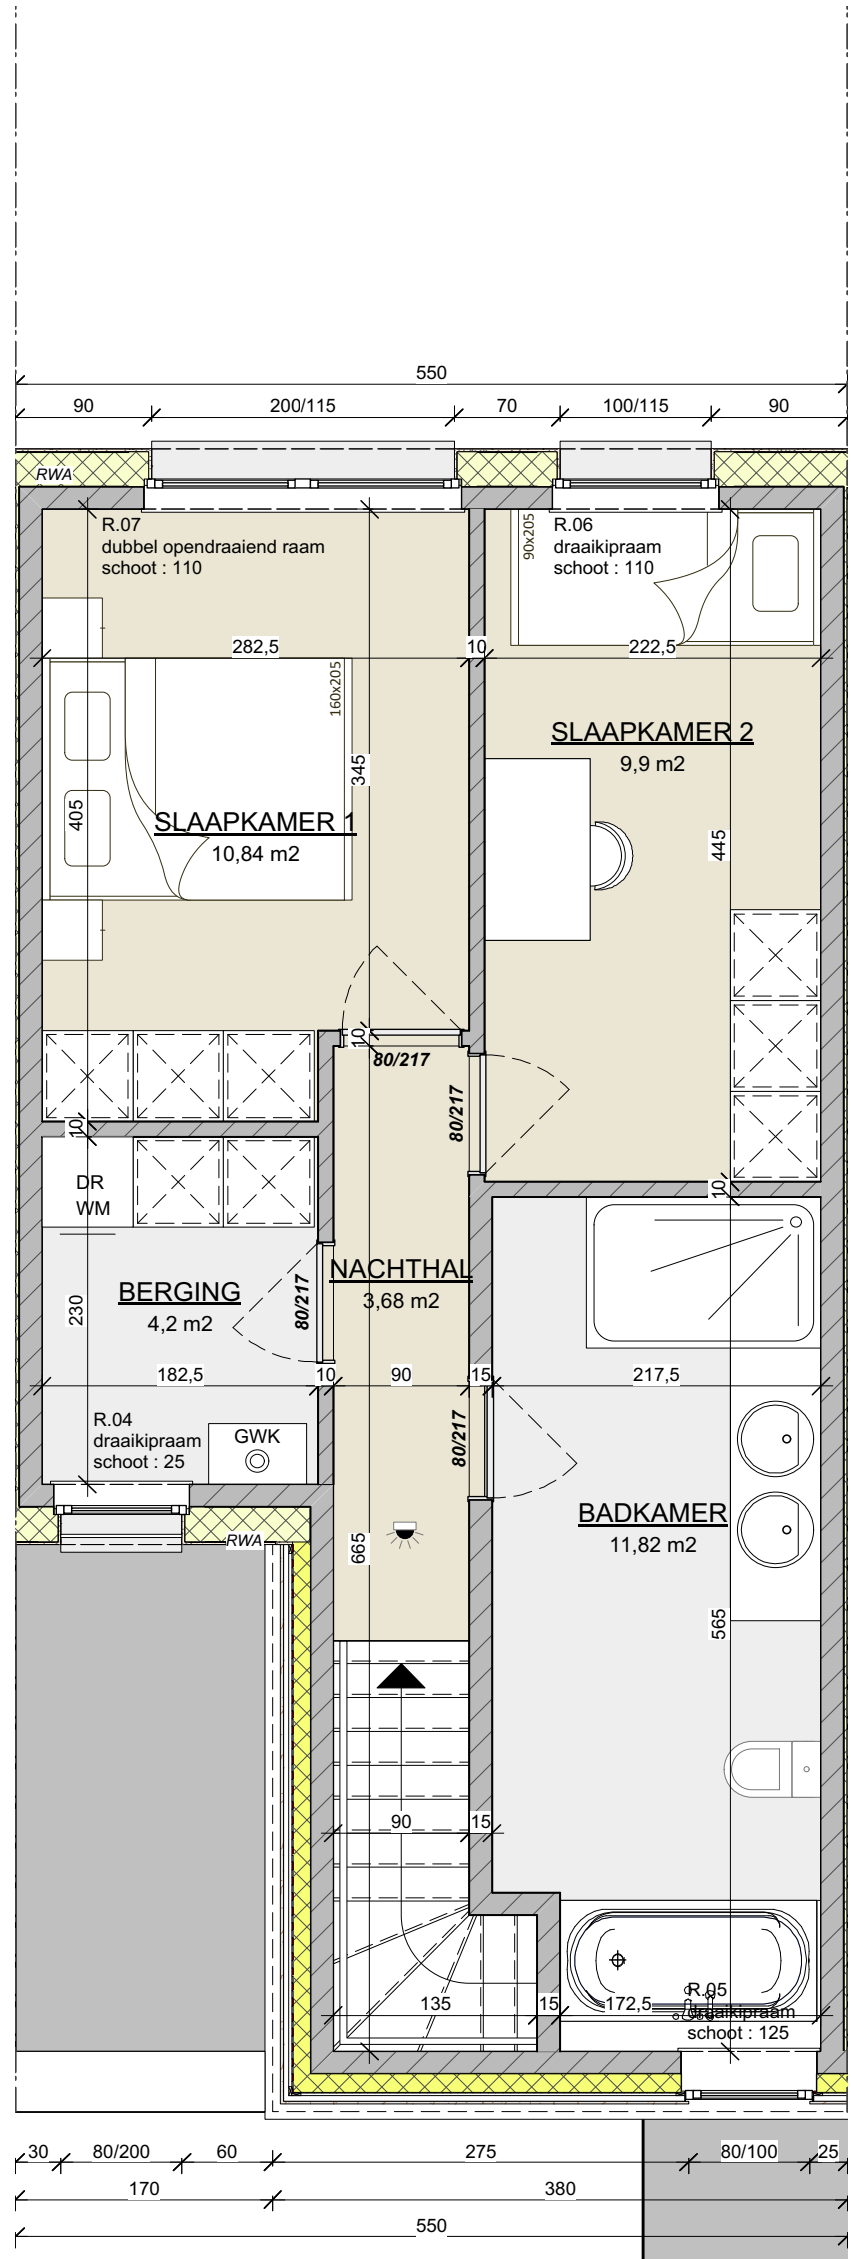

BOUWEN VAN 8 WOONEENHEDEN  
 MET CARPORT EN FIETSENBERGING  
 Project : "Residentie ..."  
 Bouwheer : LO CONCEPT

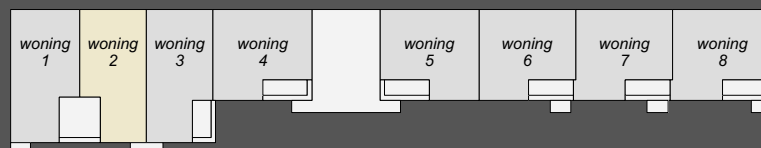

schaal 1 : 50  
 bruto oppervlakte perceel : 104.50 m²  
 bruto oppervlakte gelijkvloers : 60.50 m²  
 verdieping : 54.12 m²

Alle afmetingen dienen ter plaatse opgemeten te worden. Afwijkingen in maat en ten opzichte van de plannen zijn mogelijk en zijn geen voorwerp voor prijsherzieningen. Het getoonde meubilair is enkel ter illustratie.