


Appartement 0.4 huisnummer Killestraat 4/0004 - Moerzeke gelijkvloers

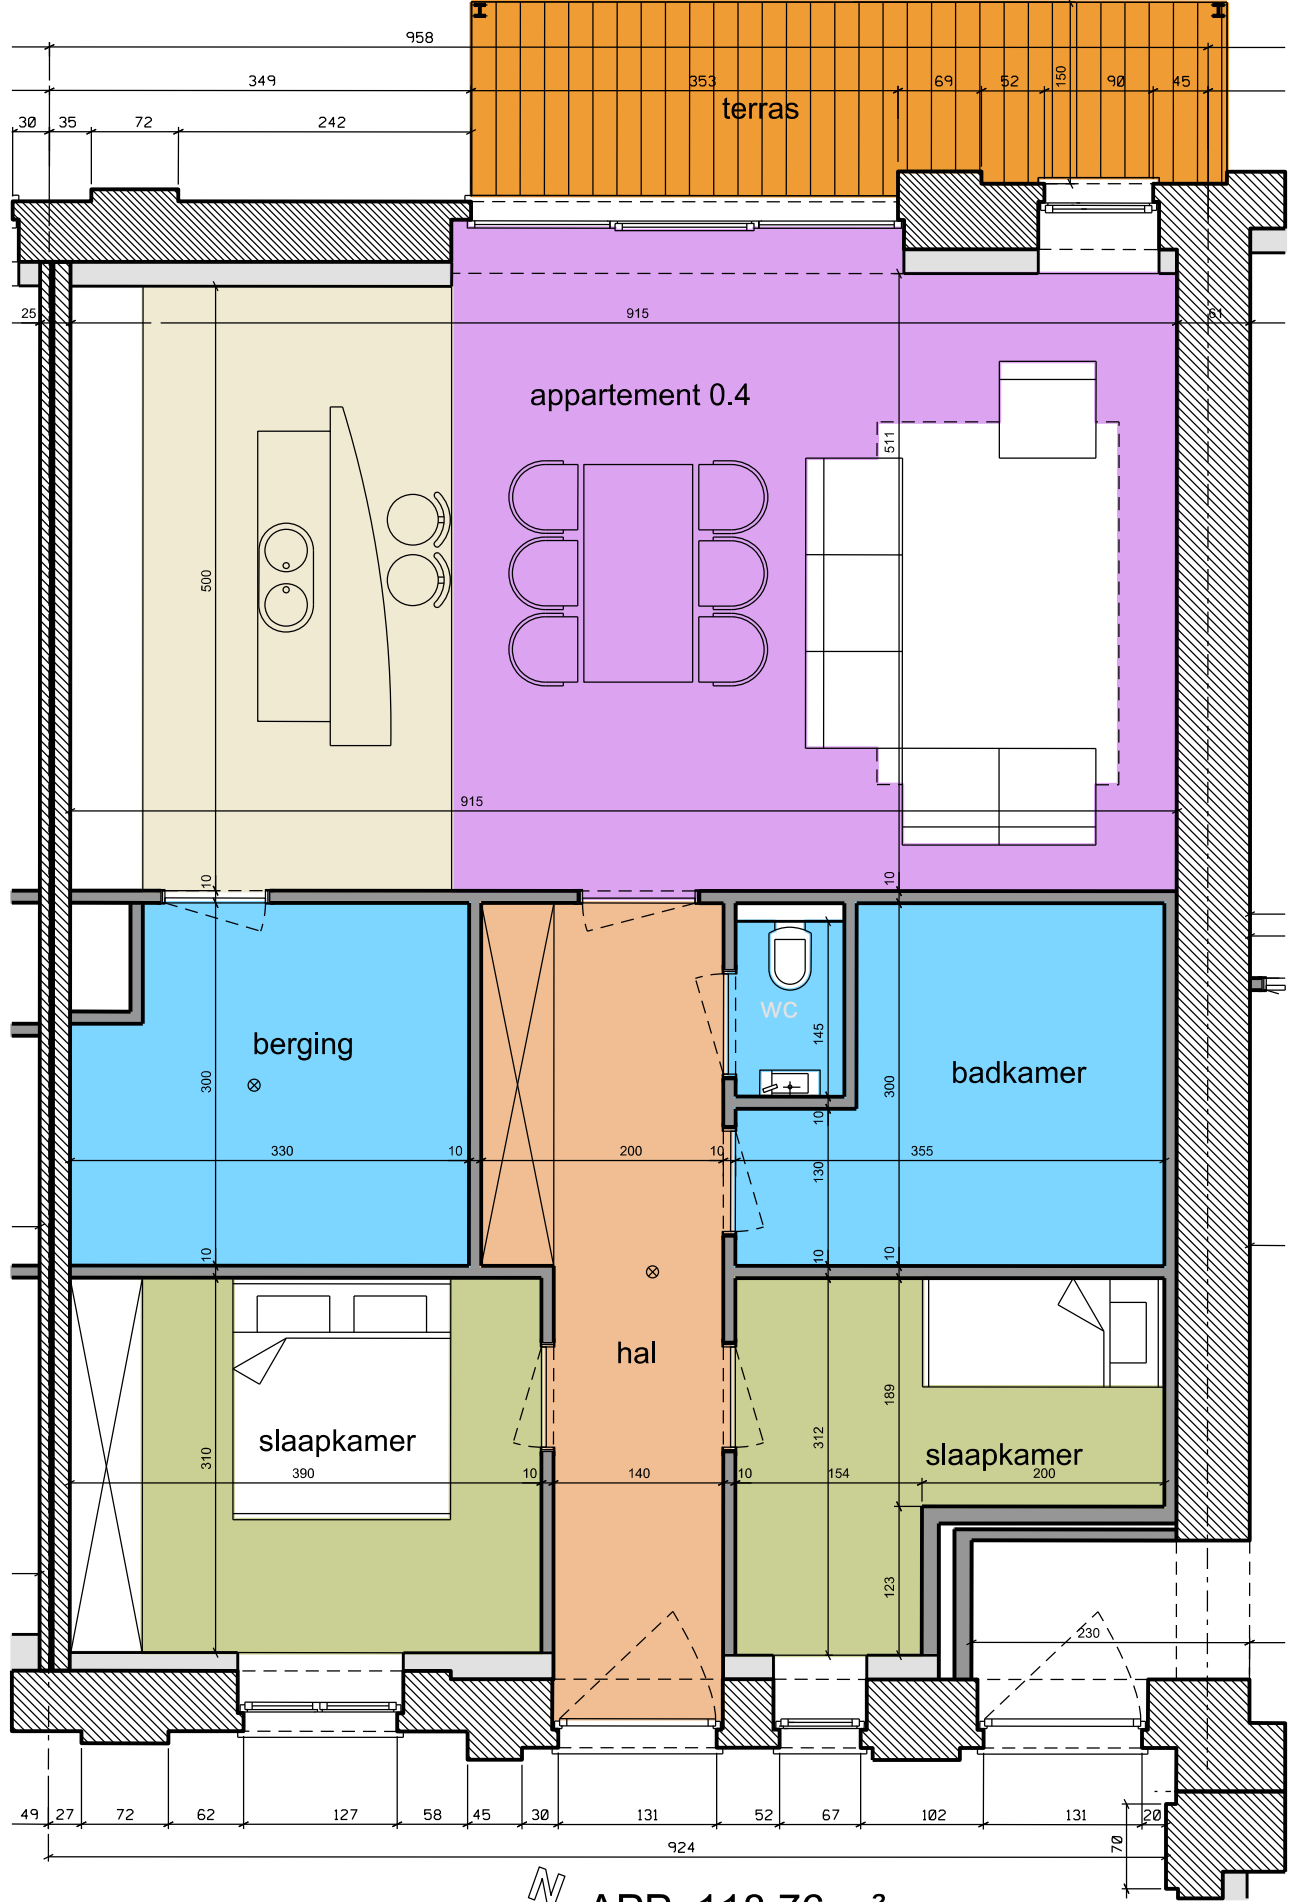

APP 118,76 m²
 TER 9,83 m²