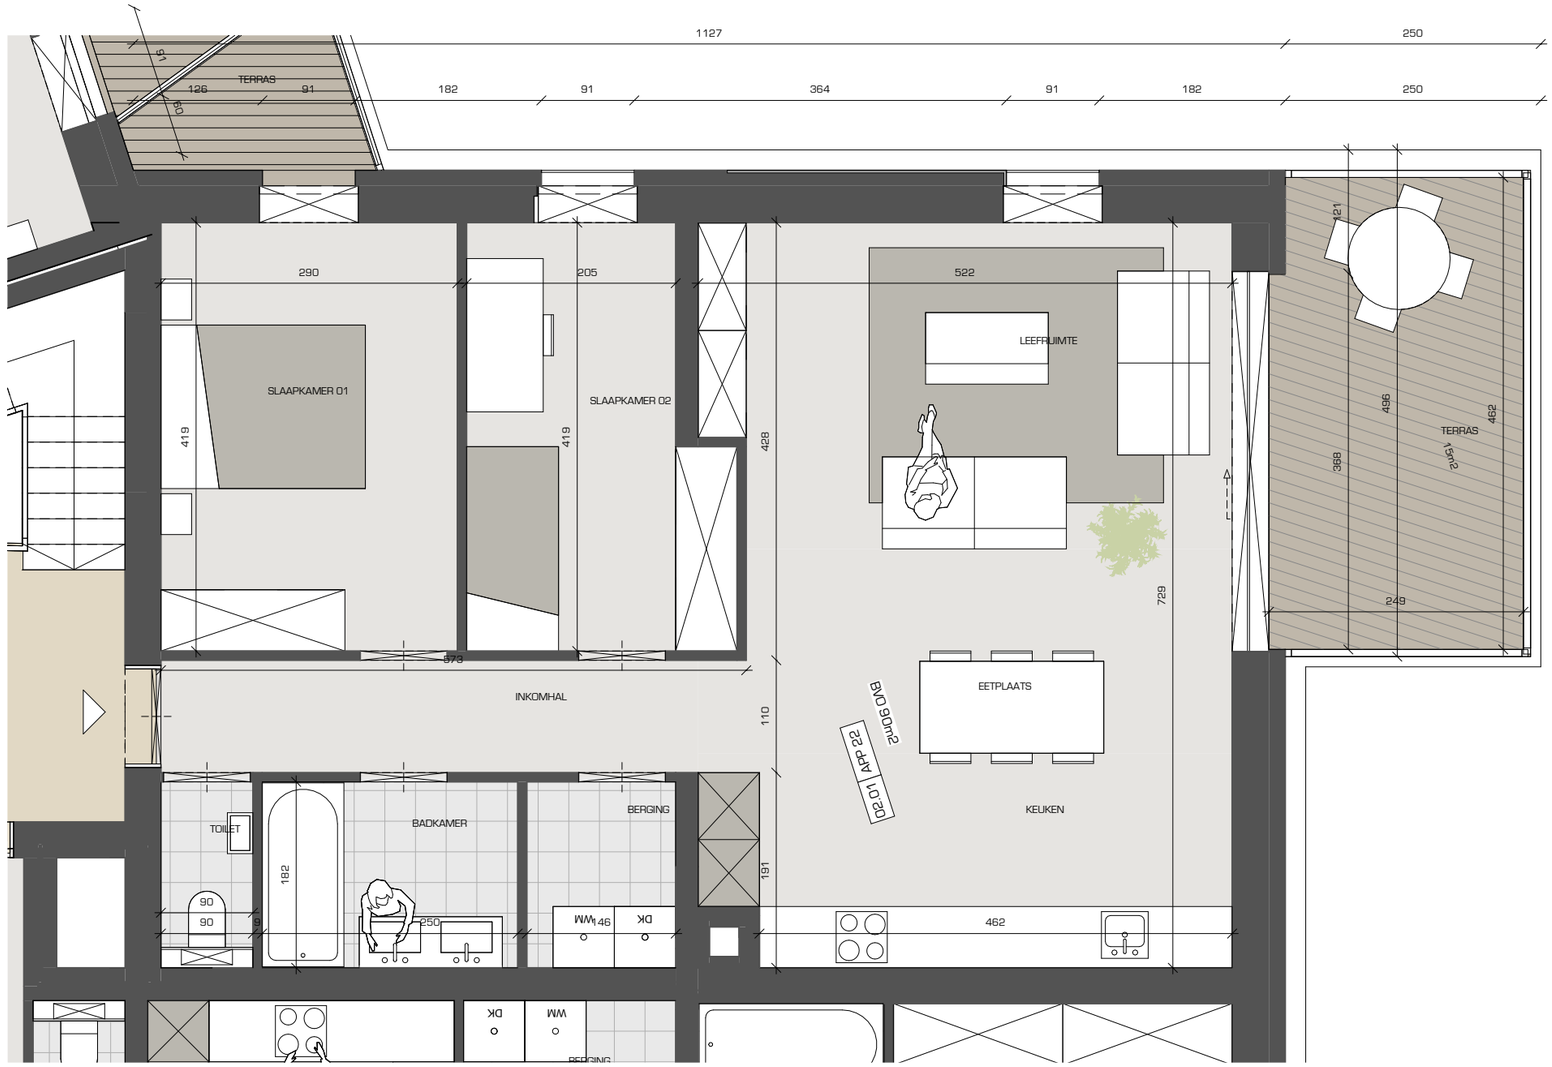

X ARCHITECTEN	RENOVATIE EN VERBOUWEN VAN EEN BESTAAND ZORGCENTRUM TOT MEERGEZINSWONING				CEDRONBEEKSTRAAT 35, 9190 STEKENE		
					Appartement 22 - 02.01		PROJECT 2103RUS
	ARCHITECT:	X ARCHITECTEN BV GROTE MARKT 6, 9100 Sint-Niklaas	03 608 51 92 info@xarchitecten.be	0497 83 62 96 www.xarchitecten.be	VP	DATUM : 05/11/22	SCHAAL 1 : 60