




Vivace VI1.001 Forum 1, 001


Niveau: +0
 Bruto vloeropp: 93.4 m²
 Terras opp: 16.0 m²
 Schaal: 1:75



Gevelzicht

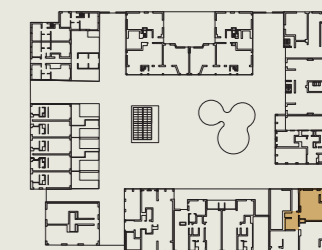

Verdiepingsplan

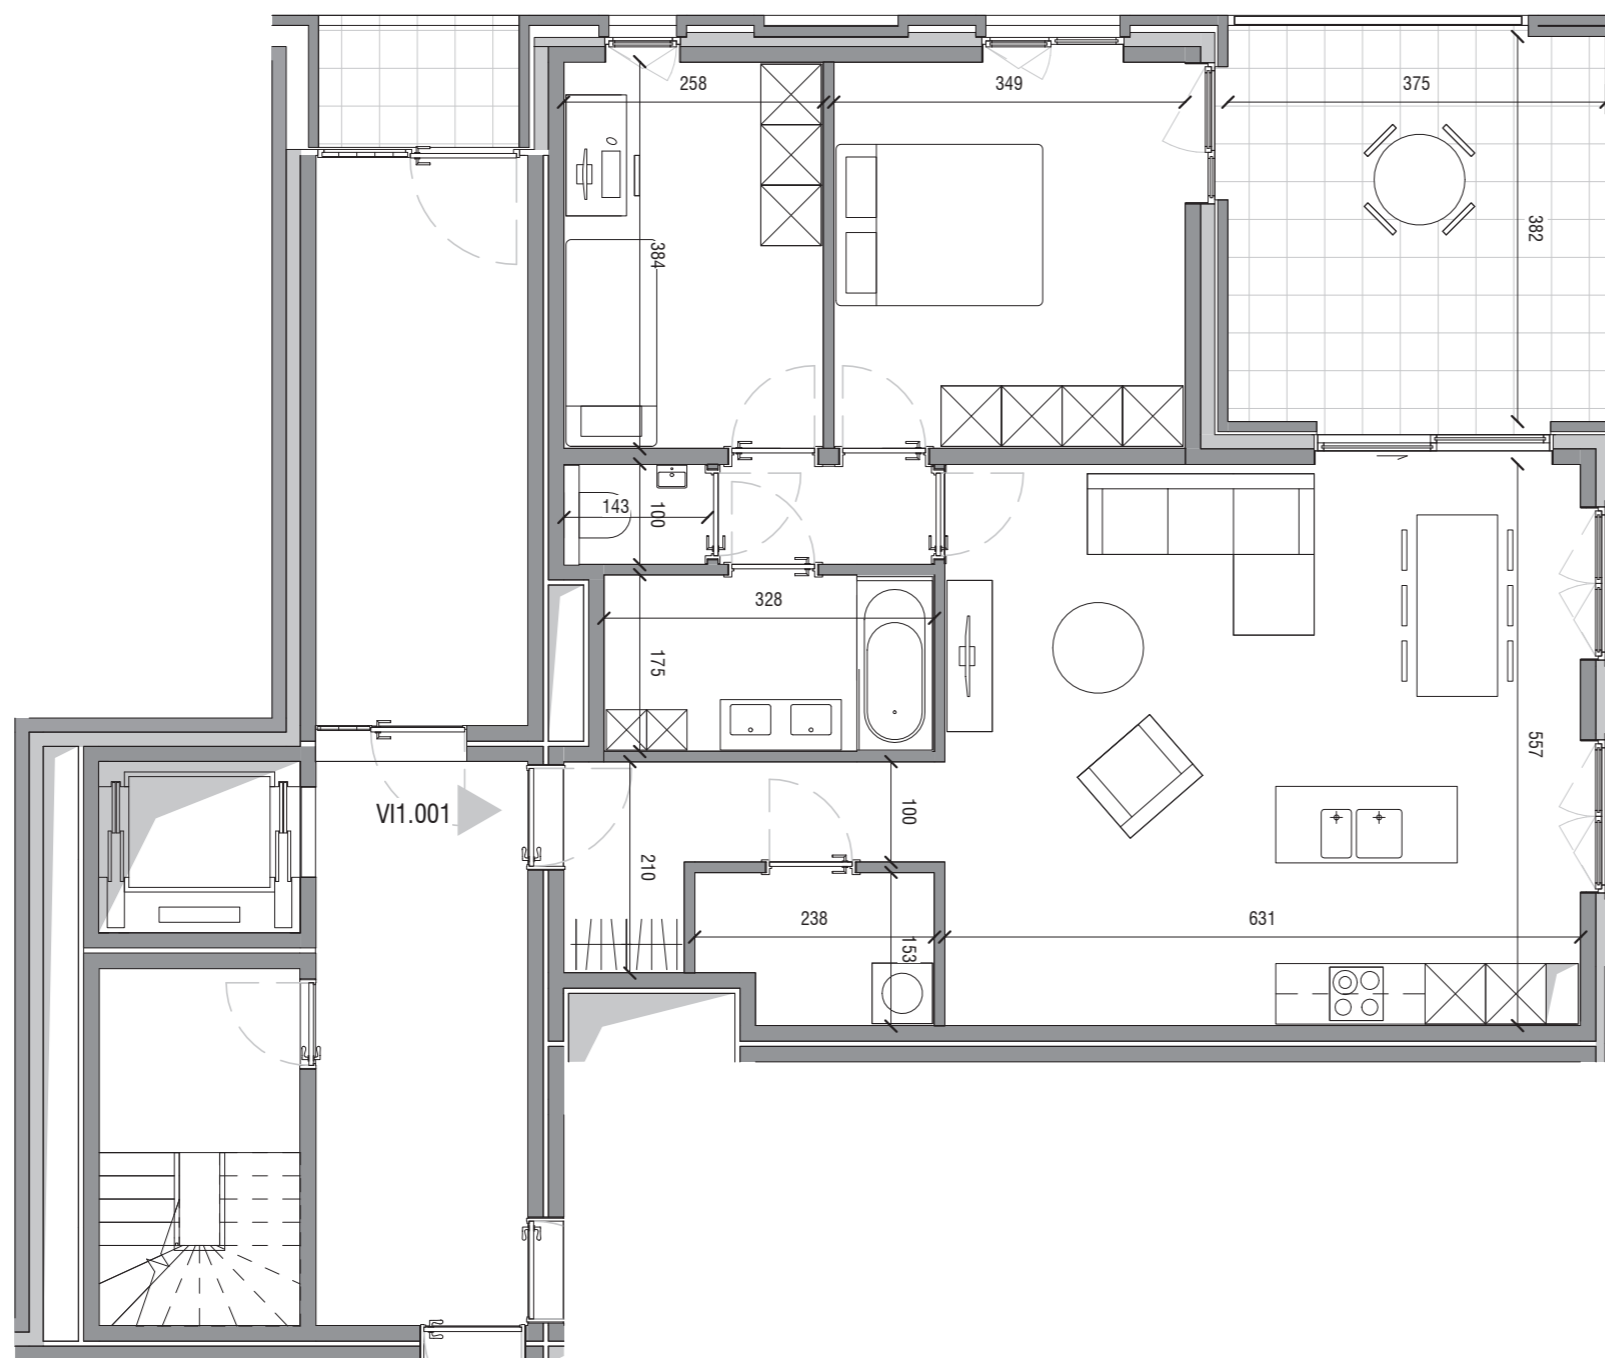

Maten en 3D beeld zijn indicatief.
 Meubels zijn ingetekend bij wijze van voorbeeld.
 Beschrijving van materialen : zie verkoopplatenboek
 De inplanting van de technieken in de berging is illustratief en zal worden vastgelegd door het studiebureau als onderdeel van het uitvoeringsdossier.