



## Leggiero LE5.101 Hof ten Berglaan 5, 101


Niveau:	+1
Bruto vloeropp:	105.2 m <sup>2</sup>
Terras opp:	13.9 m <sup>2</sup>
Schaal:	1:75



Gevelzicht



Verdiepingsplan

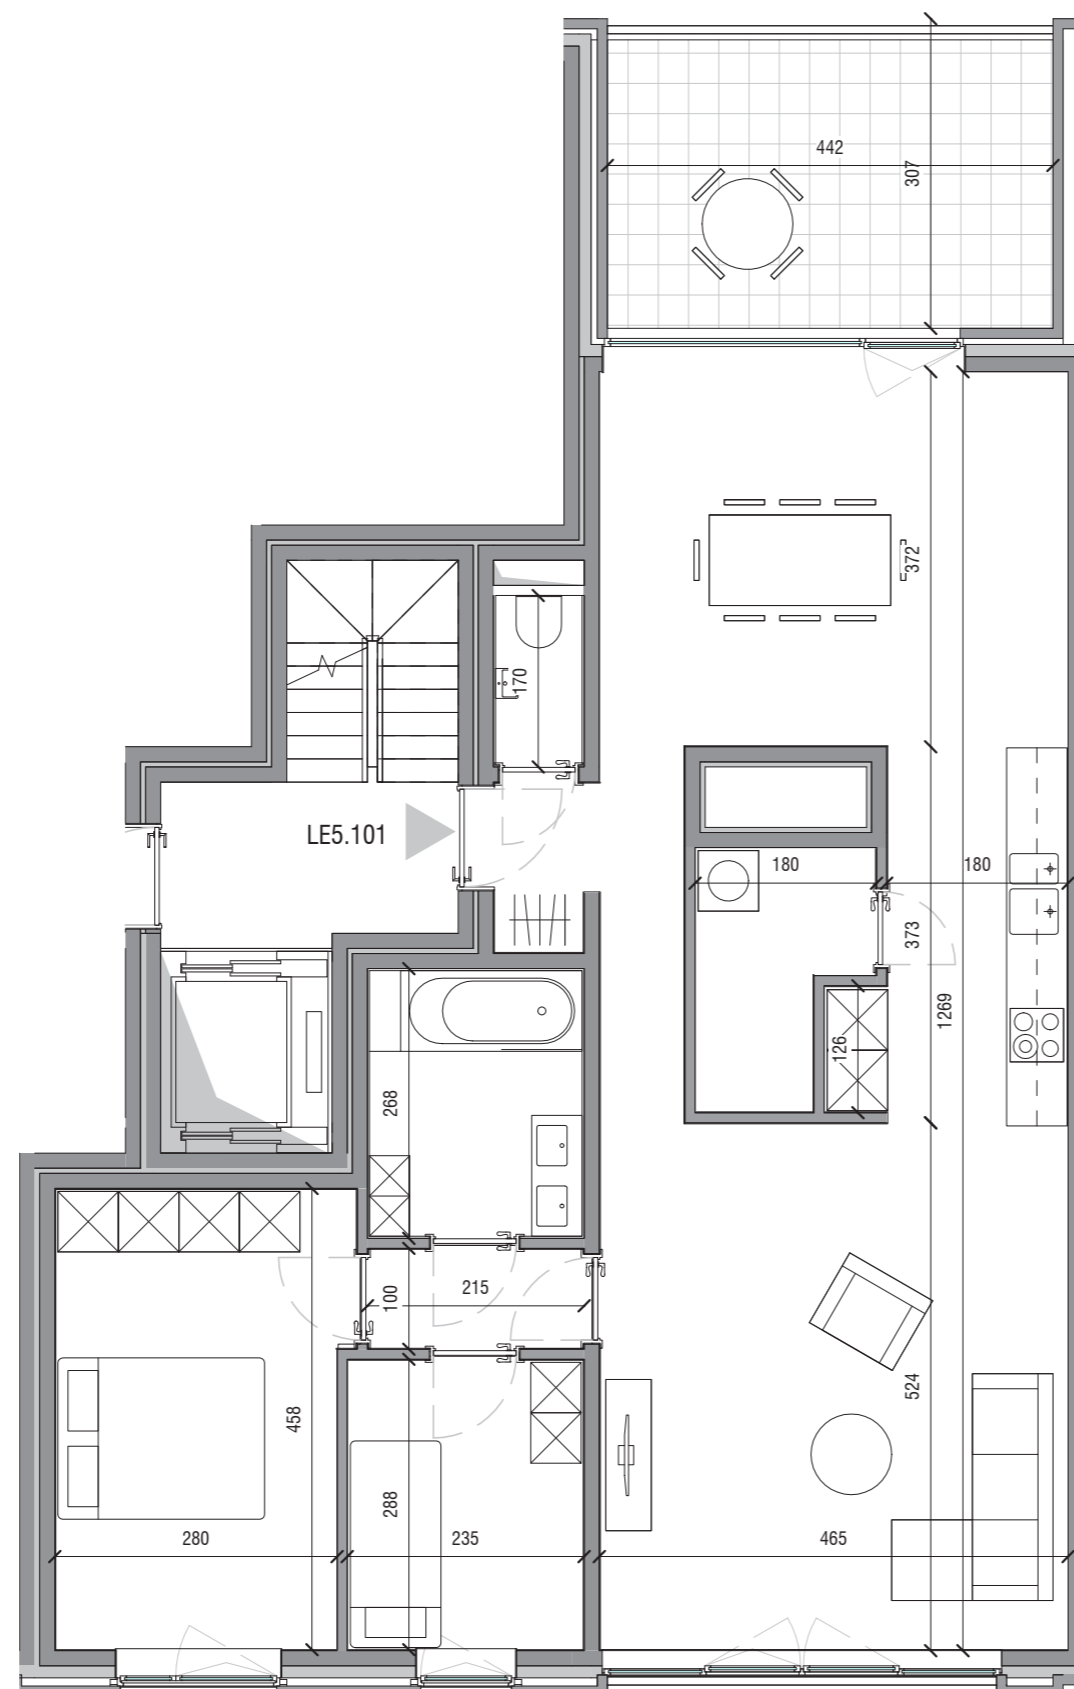

Maten en 3D beeld zijn indicatief.  
Meubels zijn ingetekend bij wijze van voorbeeld.  
Beschrijving van materialen : zie verkoopplatenboek  
De inplanting van de technieken in de berging is illustratief en zal worden vastgelegd door het studie bureau als onderdeel van het uitvoeringsdossier.