




Architectenbureau
Pieterjan Vermoesen
 Bert Van Hoorickstraat 13 9300 AALST
 GSM: 0472 / 55.51.77

BOUWEN VAN EEN EENGEZINSWONING
 BOUWHEER
 DS Woningbouw
 Keiberg 6 9340 LEDE
 BOUWPLAATS
 Gentsessesteenweg 203 9240 Zele

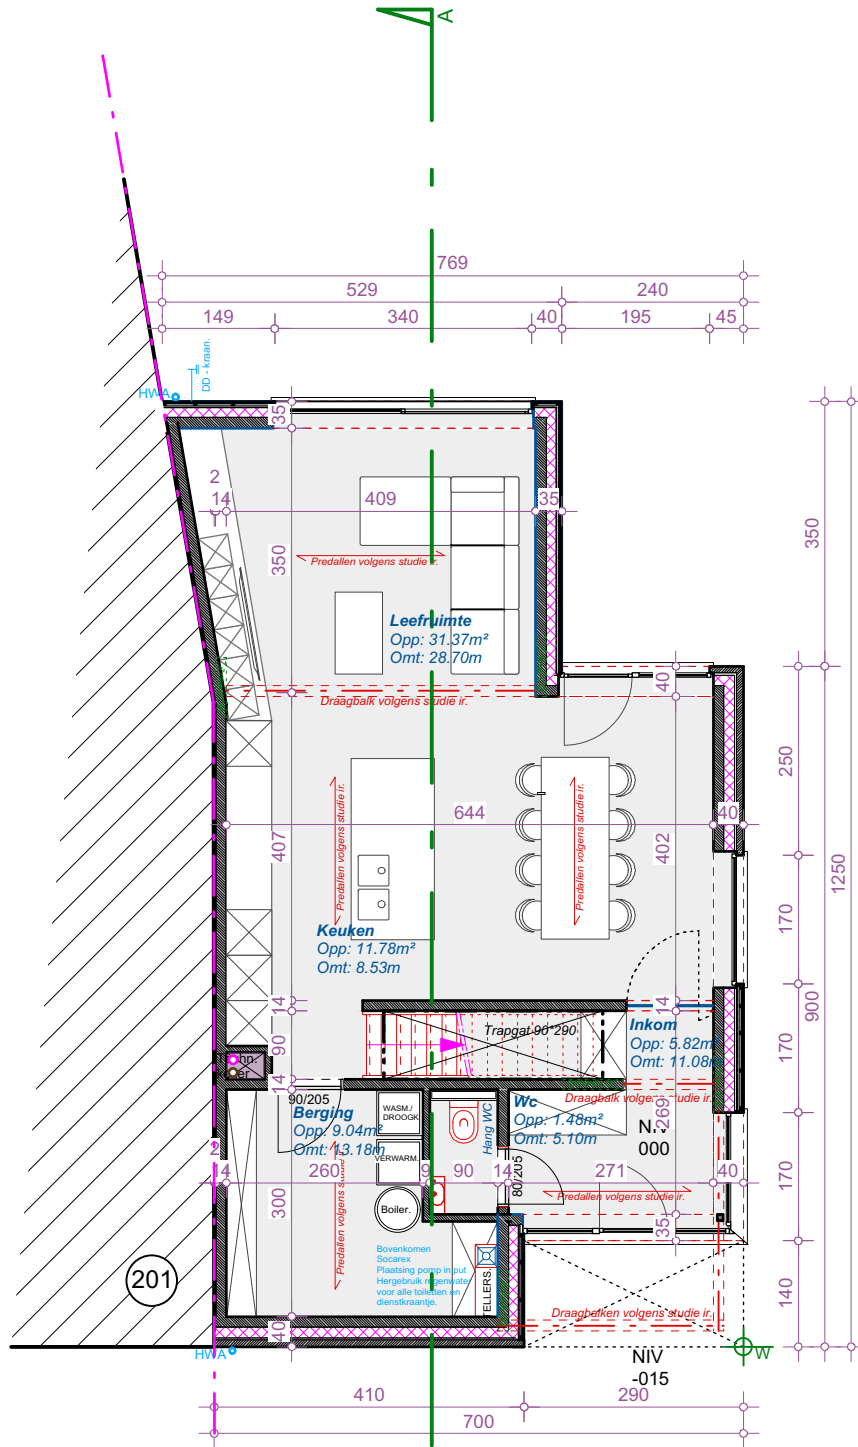

GELIJKVLOERS.
SCHAAL 1/100


LOT 1

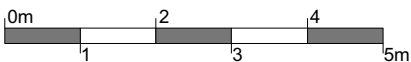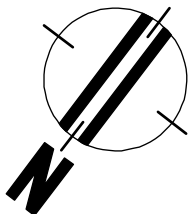

Architectenbureau
Pieterjan Vermoesen
Bert Van Hoorickstraat 13 9300 AALST
GSM: 0472 / 55.51.77



BOUWEN VAN EEN EENGEZINSWONING

BOUWHEER
DS Woningbouw
Keiberg 6 9340 LEDE
BOUWPLAATS
Gentsesteenweg 203 9240 Zele

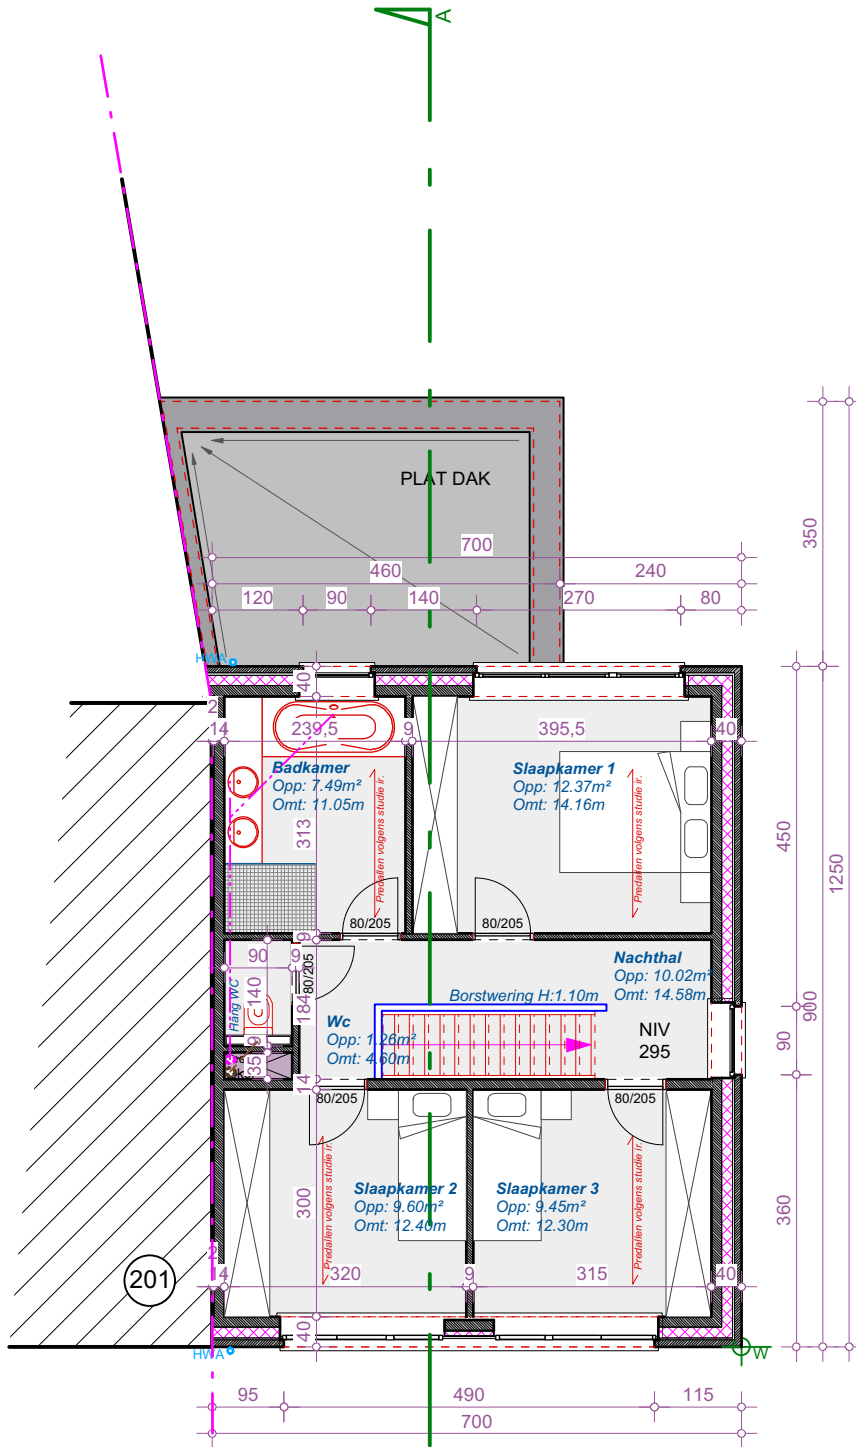

VERDIEPING.
SCHAAL 1/100

LOT 1

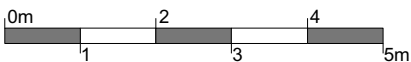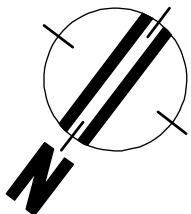

Architectenbureau
Pieterjan Vermoesen
Bert Van Hoorickstraat 13 9300 AALST
GSM: 0472 / 55.51.77

BOUWEN VAN EEN EENGEZINSWONING

BOUWHEER
DS Woningbouw
Keiberg 6 9340 LEDE
BOUWPLAATS
Gentsesteenweg 203 9240 Zele