


Residentie Azaleia
Vilvoorde

Gustaaf levisstraat 4
1800 Vilvoorde


Appartement : 2.02

Gegevens:
Oppervlakte: 104,3m²
Kamers: 2
Badkamer: 1
Terras 8,4m²

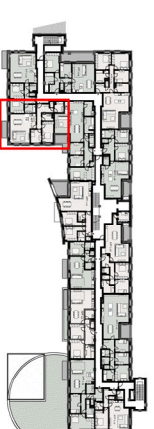

APP 2.02 Gustaaf Levisstraat 4 4/2/09

SCHAAL 1/50
2m

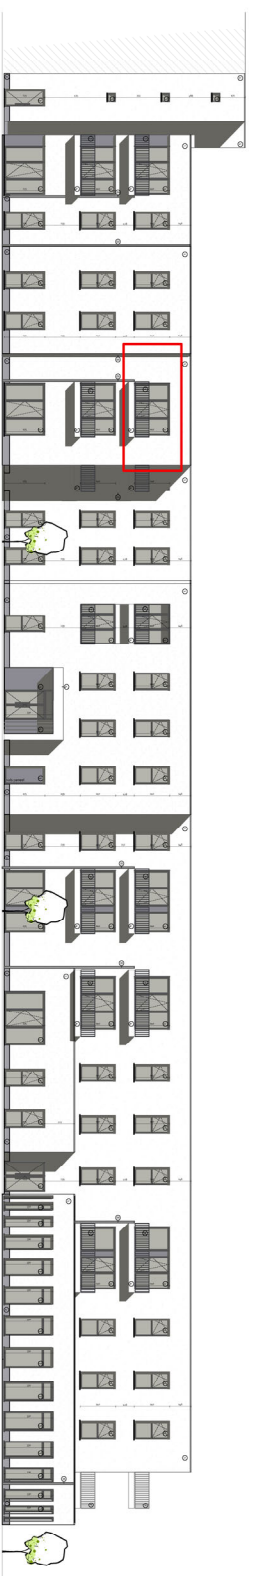

ERA
REAL ESTATE
TOYE

ELLIADIS
BEYOND EXPECTATIONS



DSARCHITECTEN
DS Architecten bvba - Kapelleveld 26 - 1161 JIJ
T: +32 (0)2 960 30 45 - info@dsarchitecten.be - www.dsarchitecten.be

1. Dit plan en de afmetingen zijn indicatief en onderhevig aan wijzigingen in het kader van het bouwproces
2. Het meubilair, inclusief ingemaakte kasten, is niet inbegrepen en wordt louter ter illustratie afgebeeld