


Residentie Azaleia
Vilvoorde

Gustaaf Levisstraat 4
1800 Vilvoorde

Appartement : 2.12

Gegevens:
Oppervlakte: 74,7m²
Kamers: 1
Badkamer: 1
Terras 9,5m²

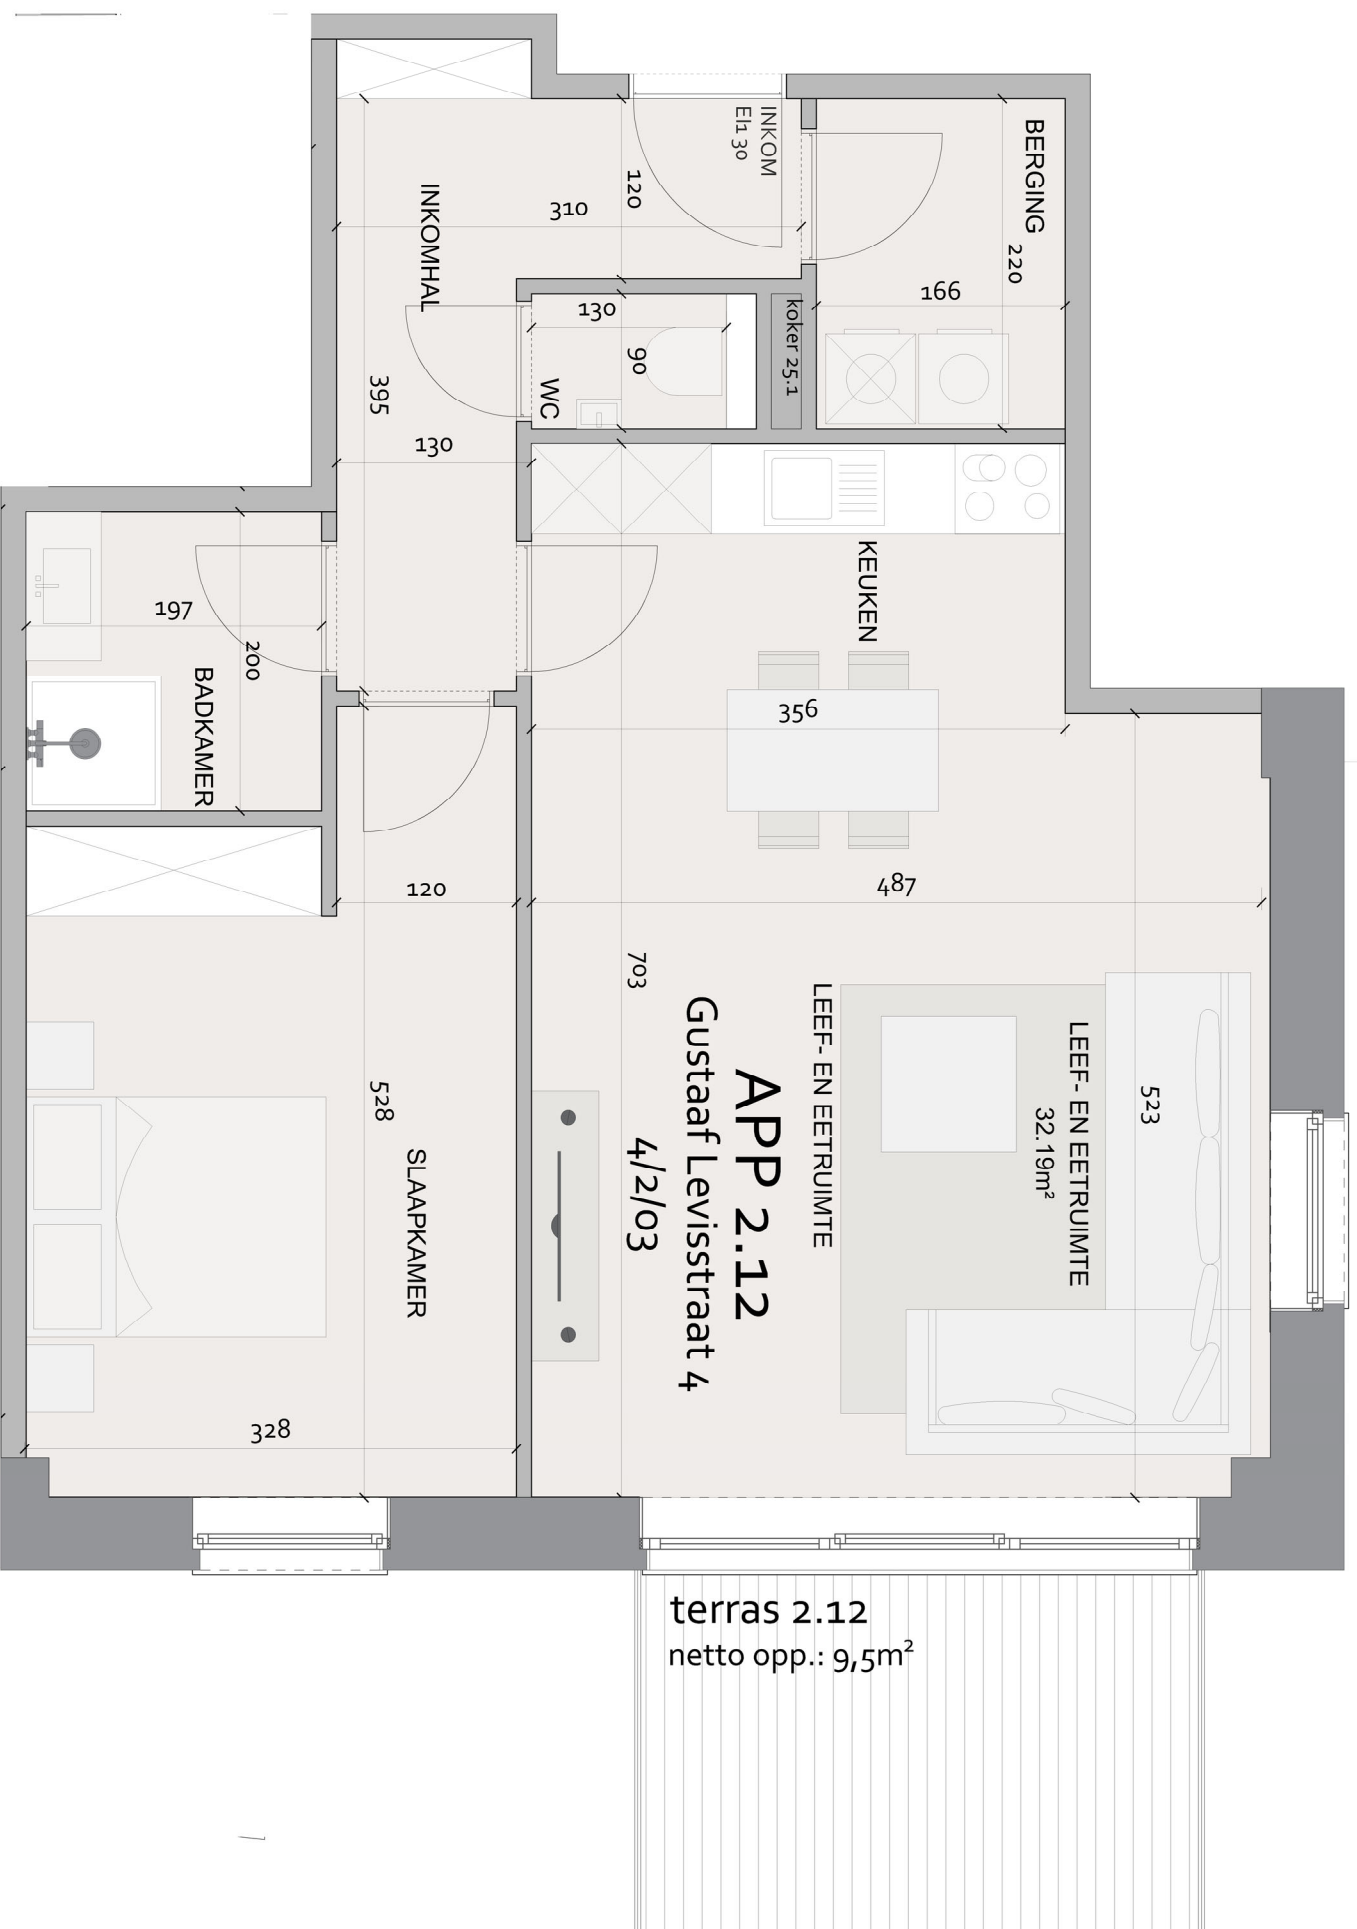

SCHAAL 1/50
2m



DSARCHITECTEN
DS Architecten bvba - Kapellestraat 26 - 1651 LUXE
T: +32 (0)29 360 30 45 - info@dsarchitecten.be - www.dsarchitecten.be

1. Dit plan en de afmetingen zijn indicatief en onderhevig aan wijzigingen in het kader van het bouwproces
2. Het meubilair, industrieel afgemaakte kasten, is niet inbegrepen en wordt louter ter illustratie afgebeeld