


Tuin

terras 0.09
netto opp.: 7,7m²

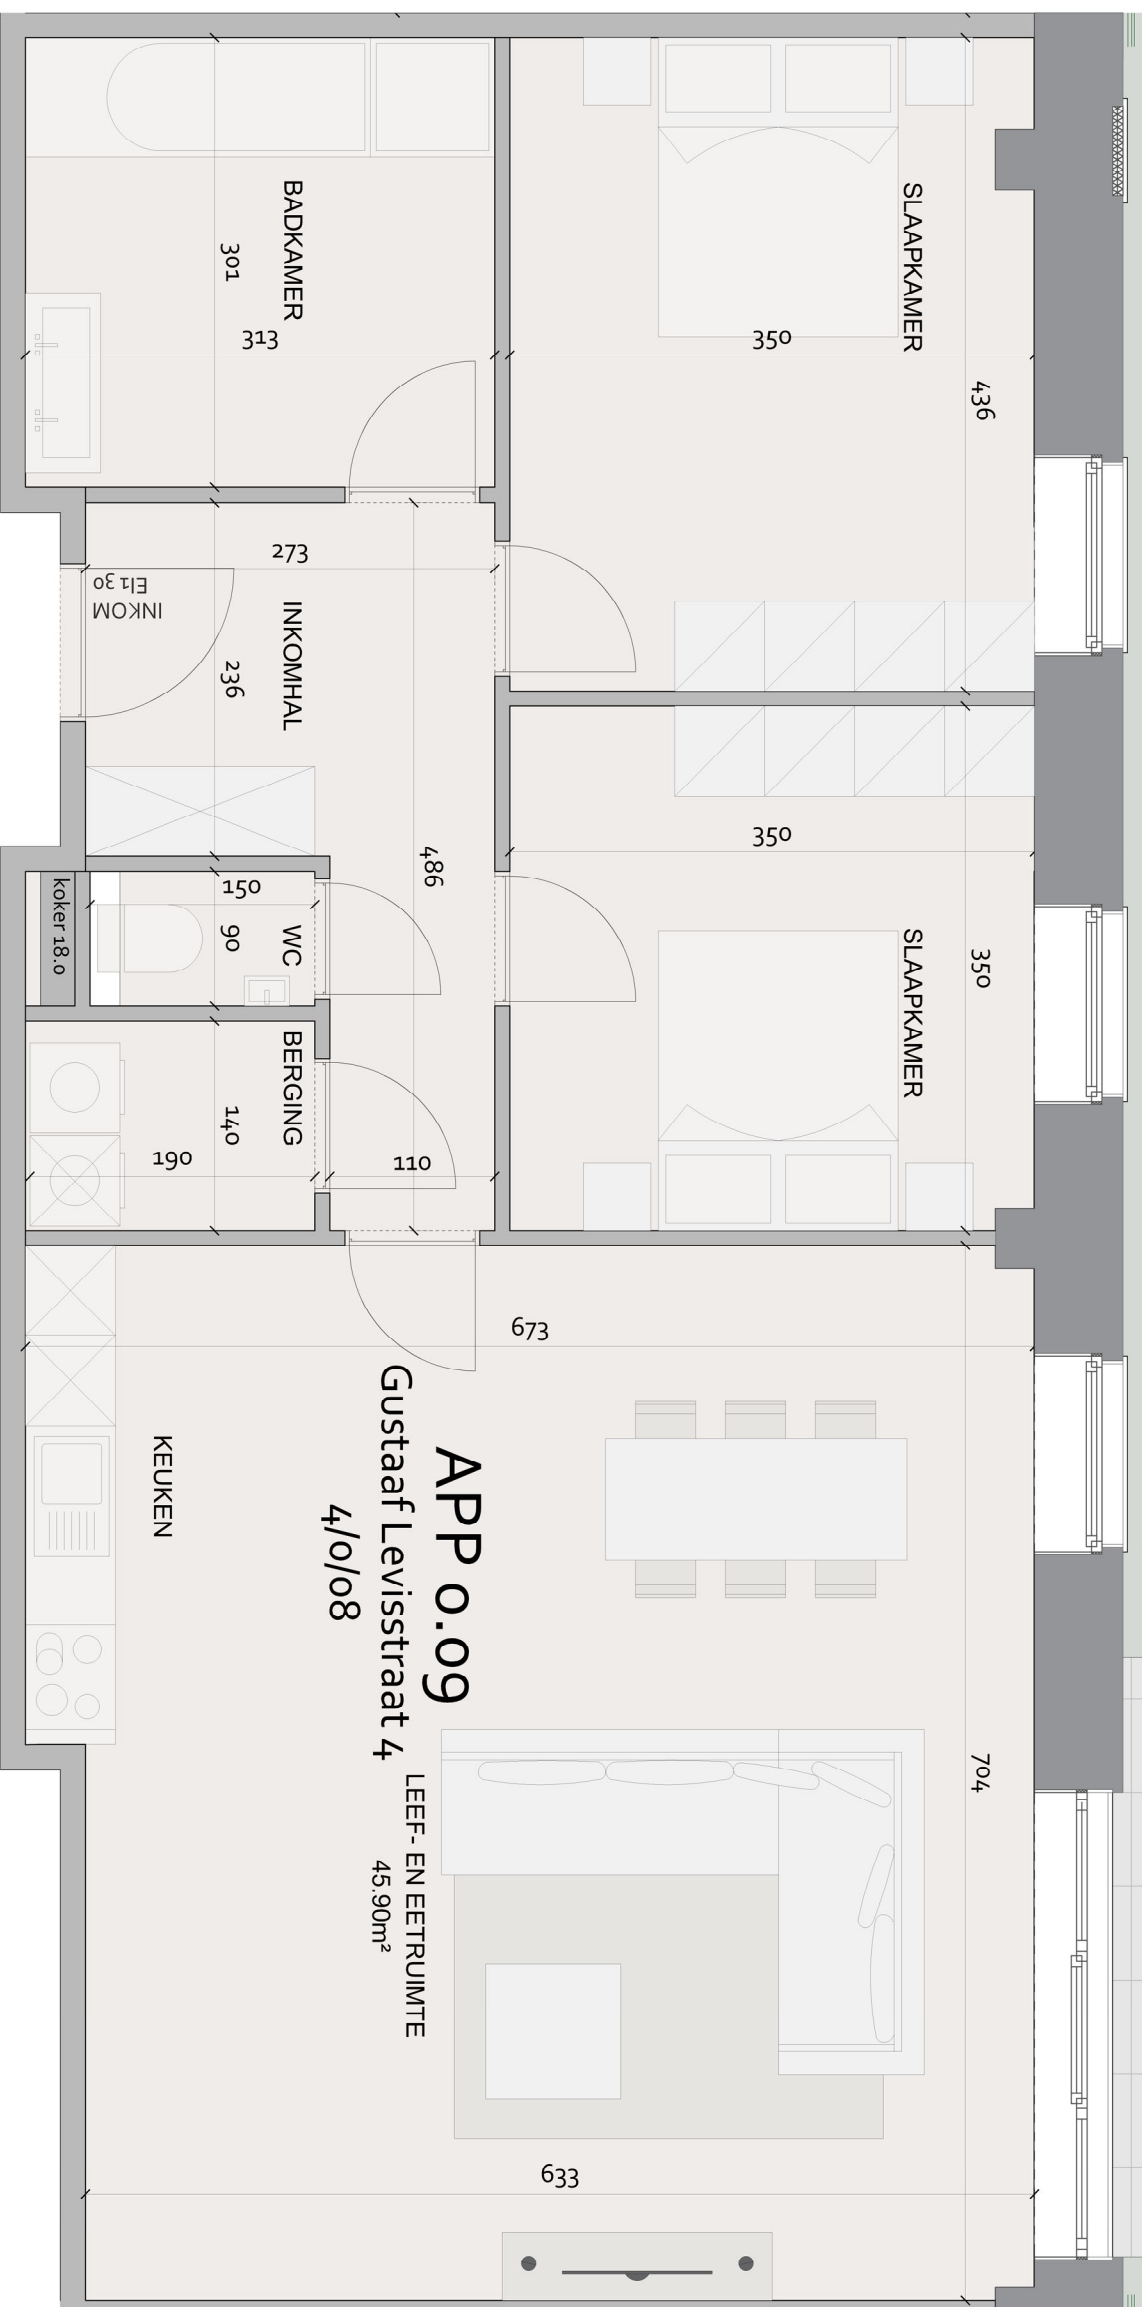

APP 0.09
Gustaaf Levisstraat 4
4/0/08
LEEF- EN EETRUIMTE
45.90m²

Residentie Azaleia
Vilvoorde

Gustaaf levisstraat 4
1800 Vilvoorde

Appartement : 0.09


Gegevens:

Oppervlakte: 109,8m²

Kamers: 2

Badkamer: 1


Terras+Tuin: 35,6m²

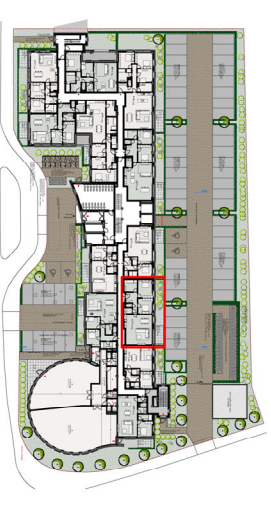

DSARCHITECTEN
DS Architecten bvba - Kapelleveld 26 - 1651 LUXE
T: +32 (0)2 500 50 45 - info@dsarchitecten.be - www.dsarchitecten.be



SCHAAL 1/50
2m

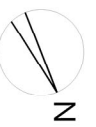

1. Dit plan en de afmetingen zijn indicatief en onderhevig aan wijzigingen in het kader van het bouwproces
2. Het meubilair, industrieel afgemaakte kasten, is niet inbegrepen en wordt louter ter illustratie afgebeeld