



APP 2.03
Gustaaf Levisstraat 4
4/2/08

Residentie Azaleia
Vilvoorde

Gustaaf levisstraat 4
1800 Vilvoorde

Appartement : 2.03

Gegevens:
Oppervlakte: 143,1m²
Kamers: 3
Badkamer: 2
Terras 9,1m²

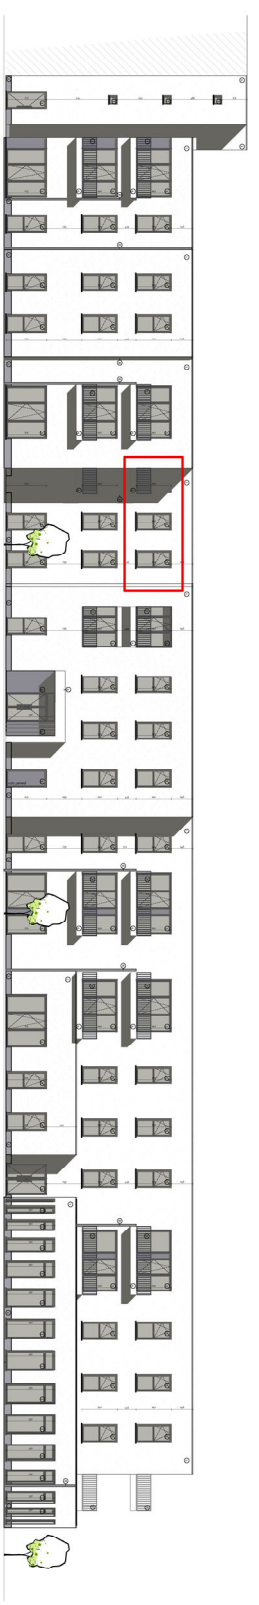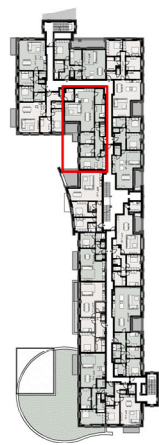

ELLIADIS
BEYOND EXPECTATIONS



DSARCHITECTEN
DS Architecten bvba - Kapelleveld 26 - 1161 LAI
T: +32 (0)2 960 30 45 - info@dsarchitecten.be - www.dsarchitecten.be

1. Dit plan en de afmetingen zijn indicatief en onderhevig aan wijzigingen in het kader van het bouwproces
2. Het meubilair, industrieel afgemaakte kasten, is niet inbegrepen en wordt louter ter illustratie afgebeeld