
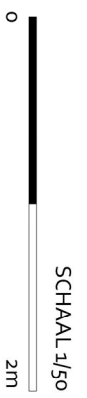
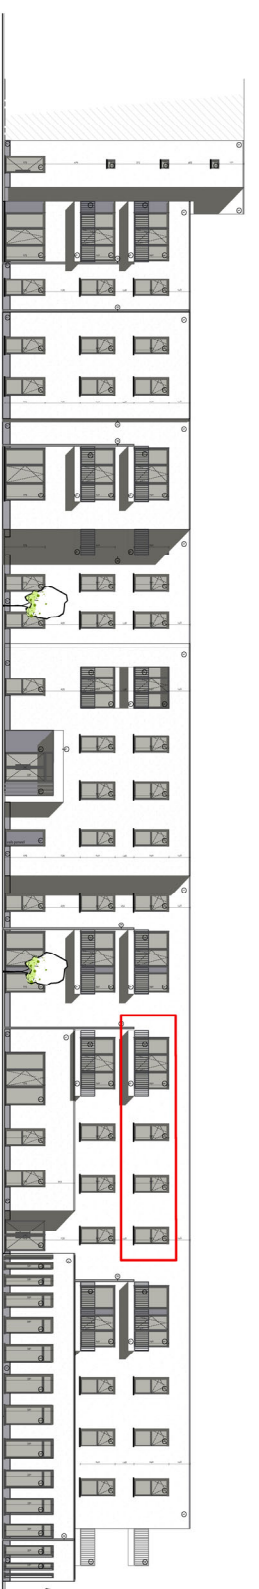
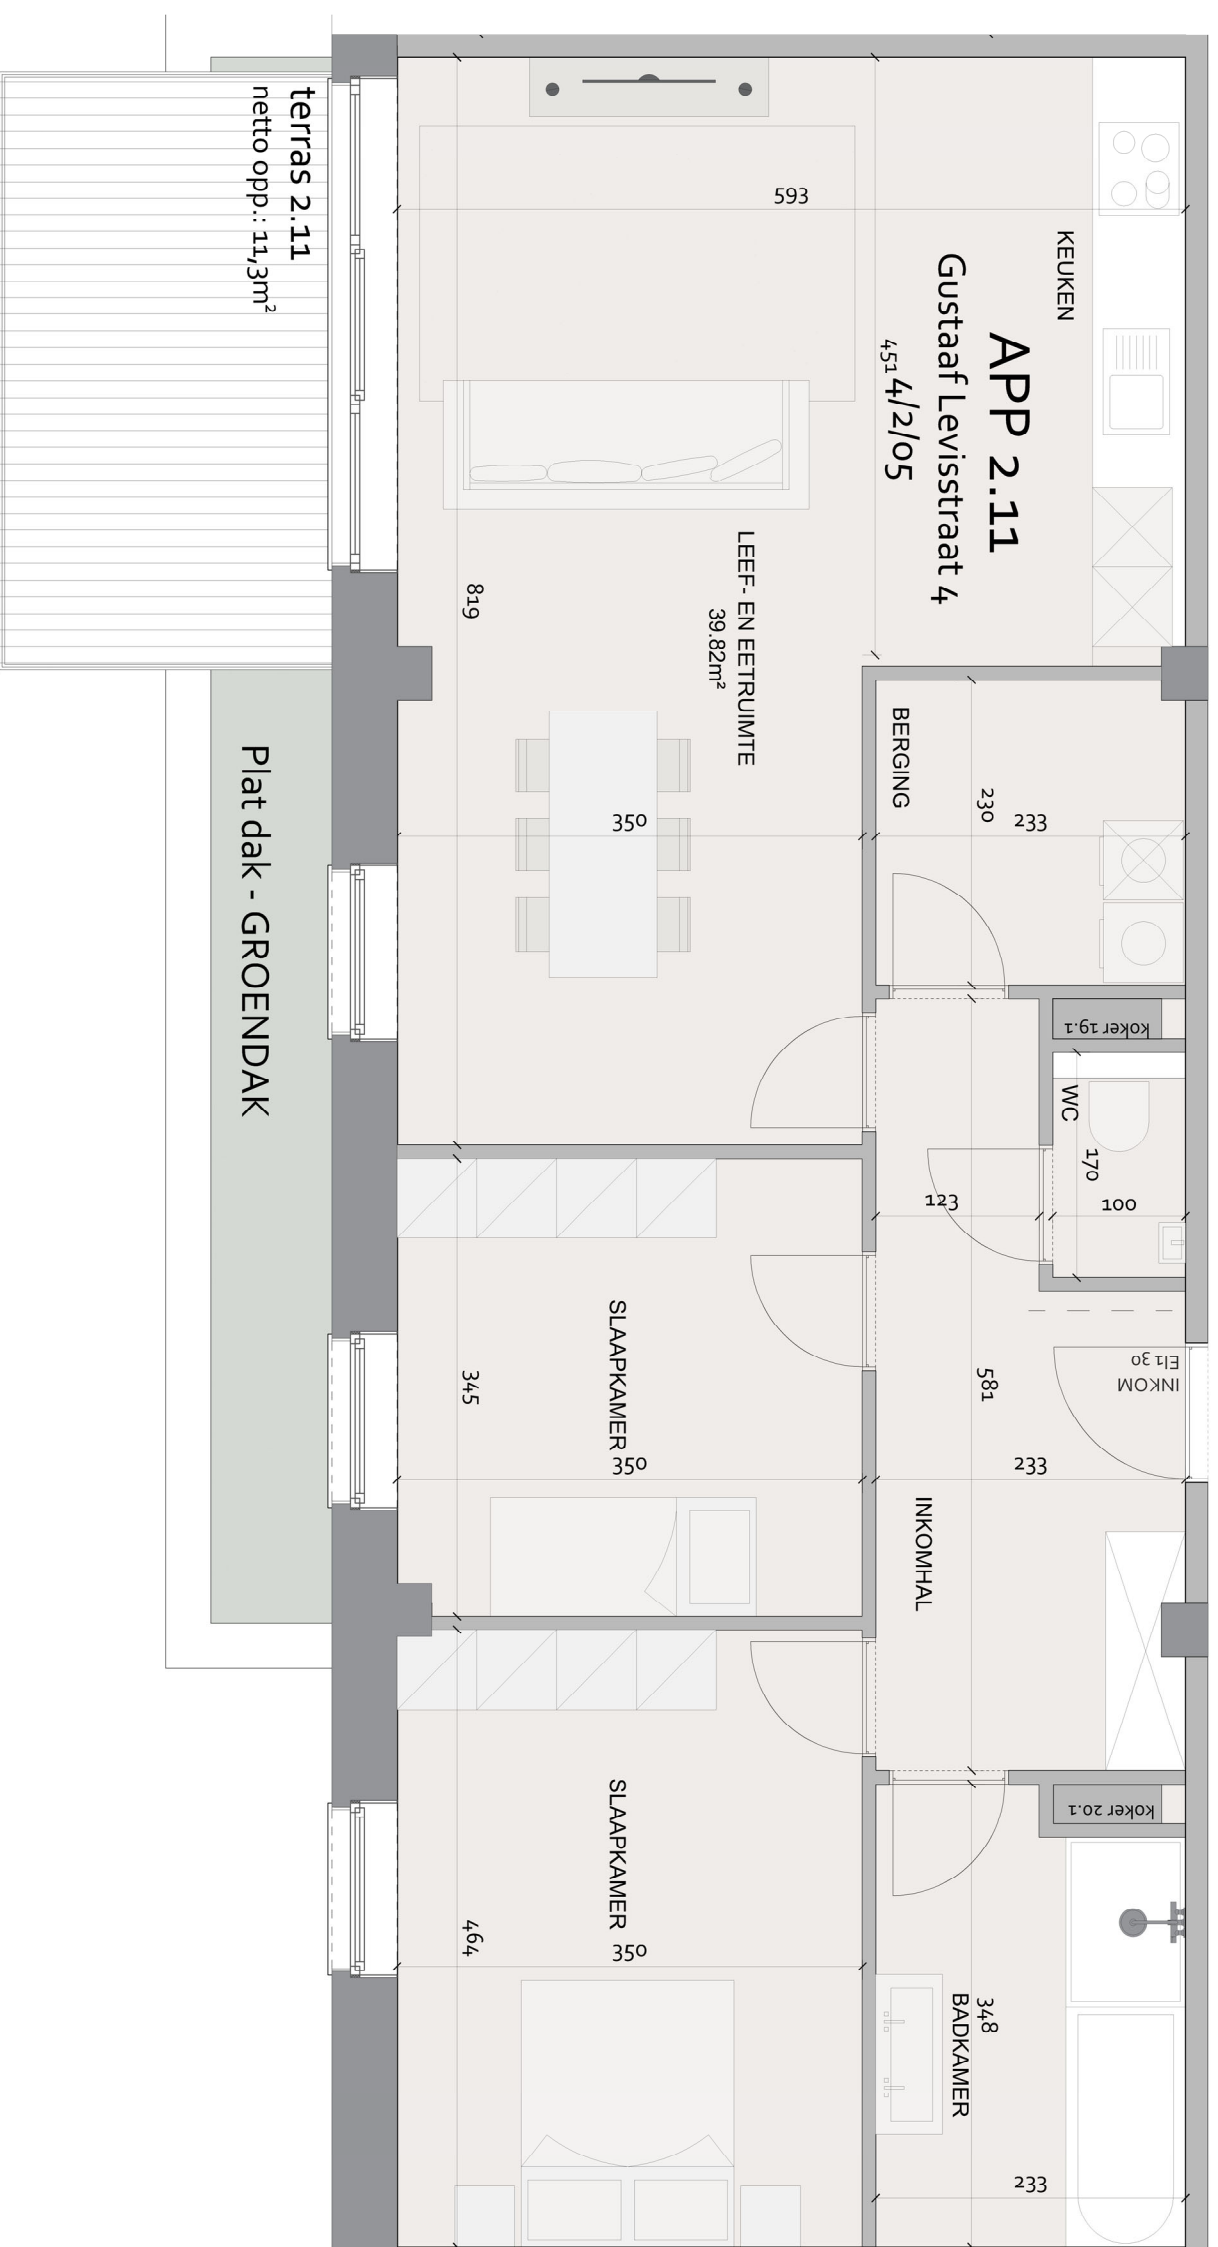


Residentie Azaleia  
Vilvoorde

Gustaaf levisstraat 4  
1800 Vilvoorde

Appartement : 2.11

Gegevens:  
Oppervlakte: 108,4m<sup>2</sup>  
Kamers: 2  
Badkamer: 1  
Terras 11,3m<sup>2</sup>

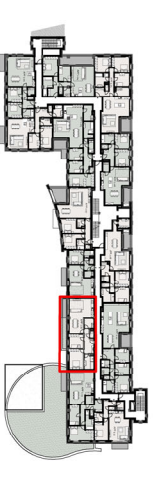

**ELLIADIS**  
BEYOND EXPECTATIONS



**DSARCHITECTEN**  
DS Architecten bvba - Kapelleveld 26 - 1651 LUXE  
T: +32 (0)29 360 30 45 - info@dsarchitecten.be - www.dsarchitecten.be

1. Dit plan en de afmetingen zijn indicatief en onderhevig aan wijzigingen in het kader van het bouwproces  
2. Het meubilair, industrieel afgemaakte kasten, is niet inbegrepen en wordt louter ter illustratie afgebeeld