
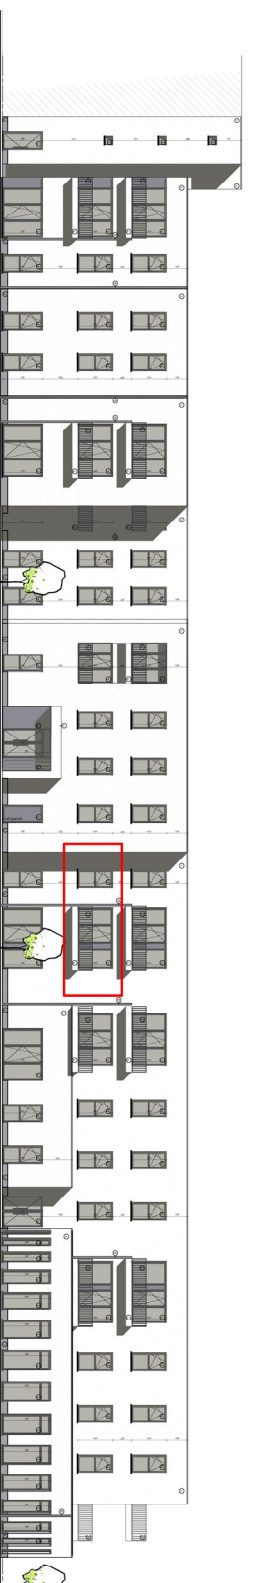
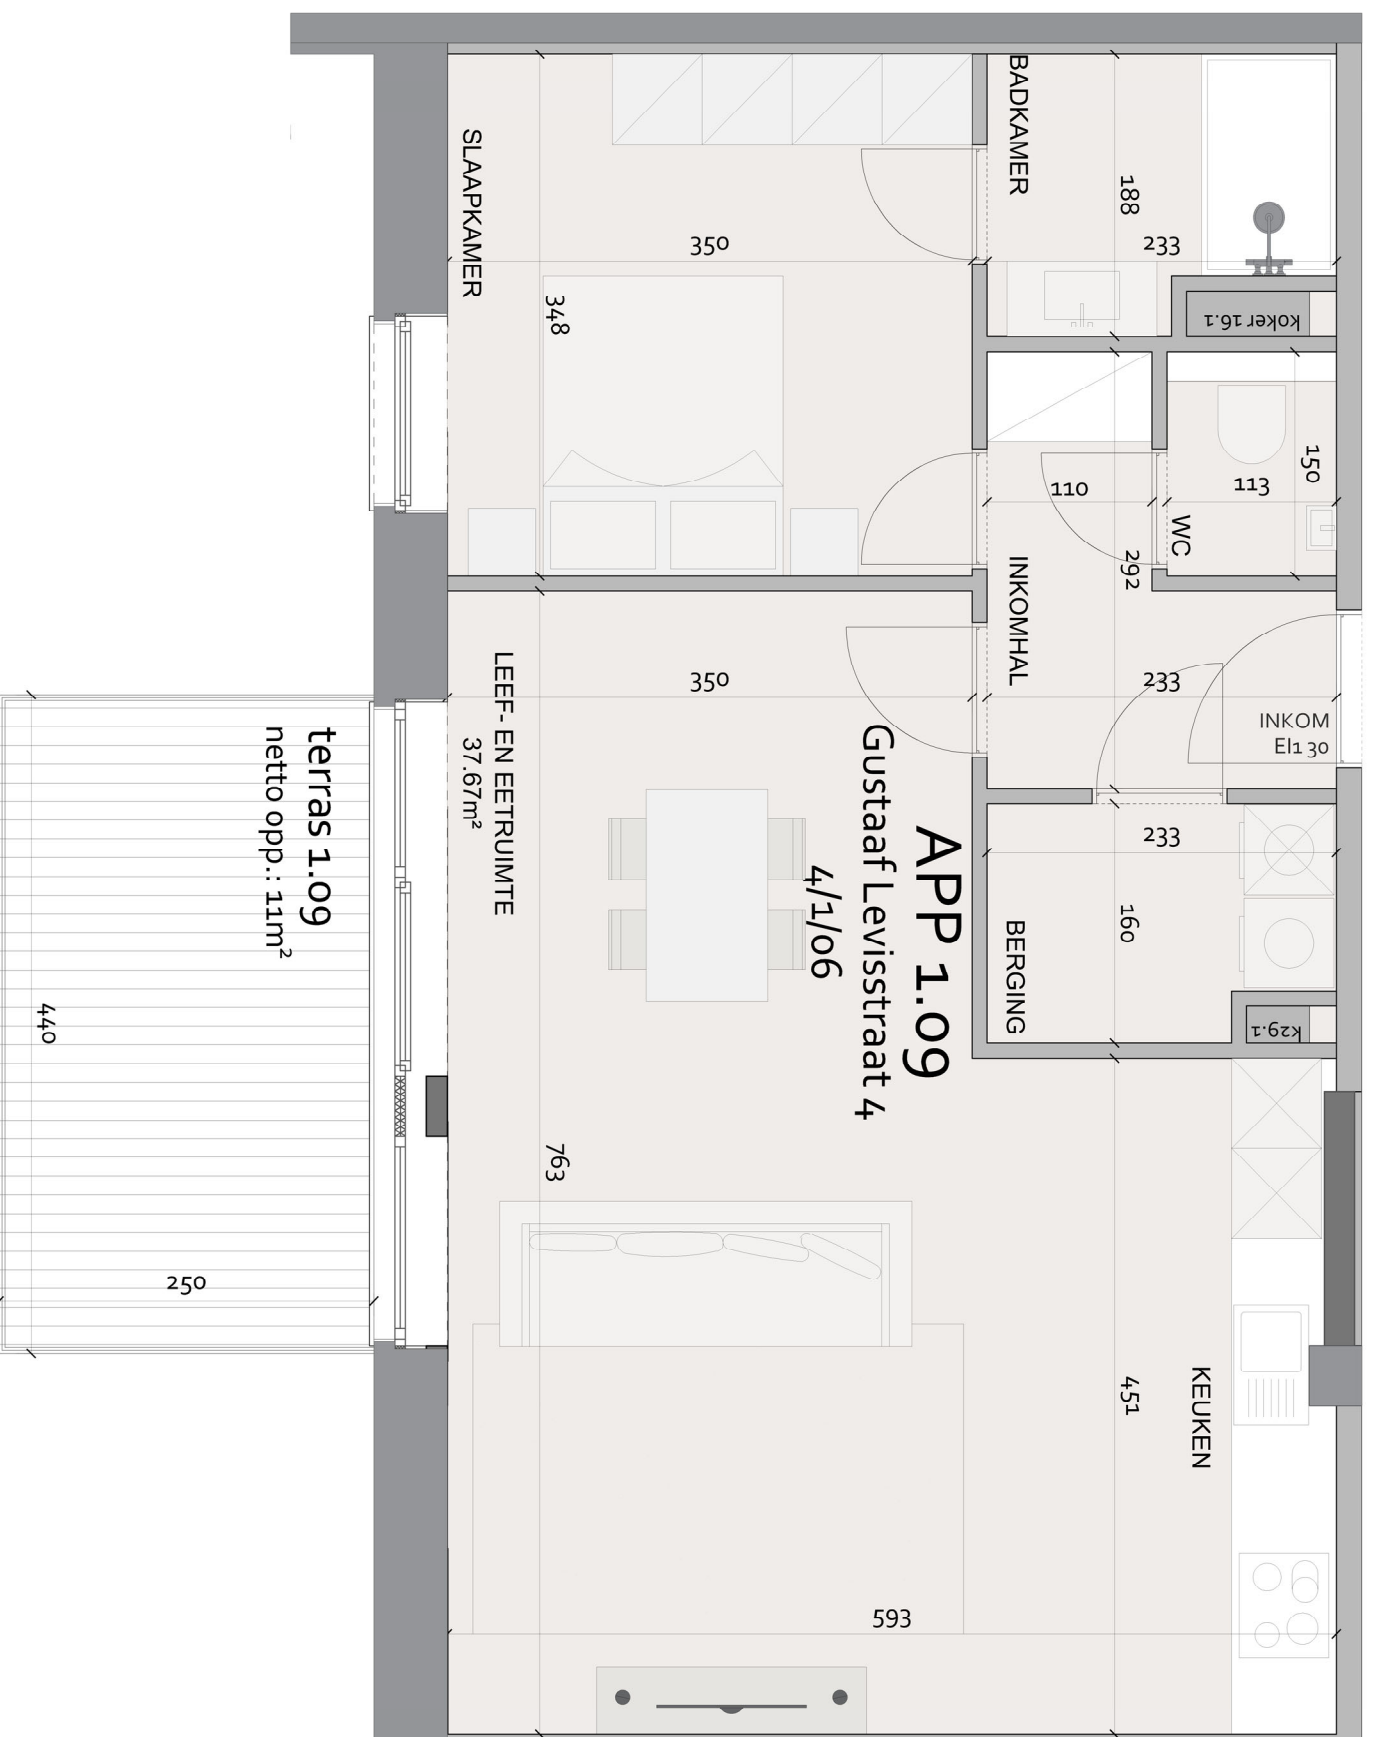


Residentie Azaleia
Vilvoorde


Gustaaf levisstraat 4
1800 Vilvoorde

Appartement : 1.09

Gegevens:
Oppervlakte: 73,5m²
Kamers: 1
Badkamer: 1
Terras 11m²

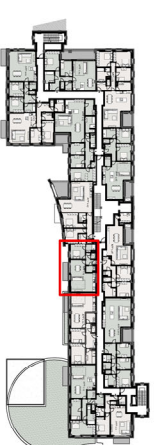

SCHAAL 1/50
0 2m

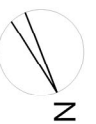

ERA
REAL ESTATE
TOYE

ELLIADIS
BEYOND EXPECTATIONS



DSARCHITECTEN
DS Architecten bvba - Kapellestraat 26 - 1651 LUXE
T: +32 (0)29 360 30 45 - info@dsarchitecten.be - www.dsarchitecten.be

1. Dit plan en de afmetingen zijn indicatief en onderhevig aan wijzigingen in het kader van het bouwproces
2. Het meubilair, industrieel afgemaakte kasten, is niet inbegrepen en wordt louter ter illustratie afgebeeld