


Residentie Azaleia
Vilvoorde

Gustaaf levisstraat 4
1800 Vilvoorde


Appartement : 0.01

Gegevens:
Oppervlakte: 103,6m²
Kamers: 2
Badkamer: 1
Terras + tuin: 37,5m²

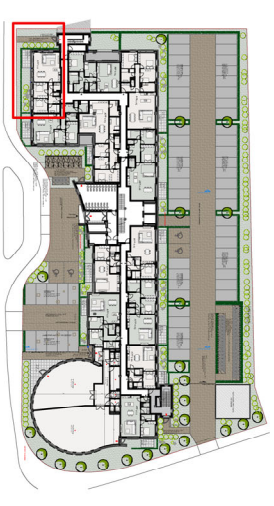

ERA
REAL ESTATE
TOYE

ELLIADIS
BEYOND EXPECTATIONS

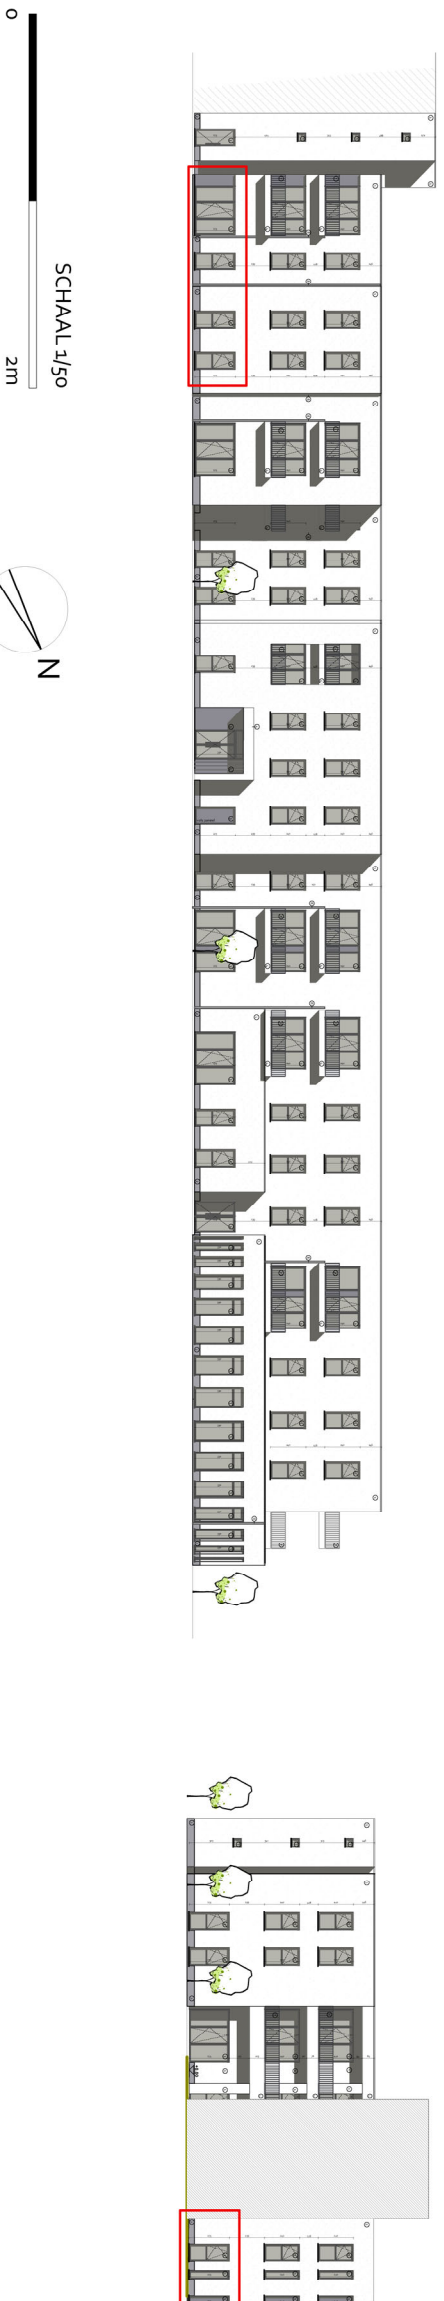

DSARCHITECTEN
DS Architecten nvba - Kapellestraat 26 - 1651 LDI
T. +32 (0)21 360 30 45 - info@dsarchitecten.be - www.dsarchitecten.be

1. Dit plan en de afmetingen zijn indicatief en onderhevig aan wijzigingen in het kader van het bouwproces
2. Het meubilair, industrieel ingerichte kasten, is niet inbegrepen en wordt louter ter illustratie afgebeeld