


Architectenbureau
Fonteyn & C° bv
 Sint-Marcellusstraat 46 9400 Ninove
 GSM+32 0495 509 727 +32 54 300 999



BOUWEN VAN EEN EENGEZINSWONING

BOUWHEER
 DS Woningbouw
 Keiberg 6 9340 LEDE
 BOUWPLAATS
 Gentsesteenweg 203 9240 Zele

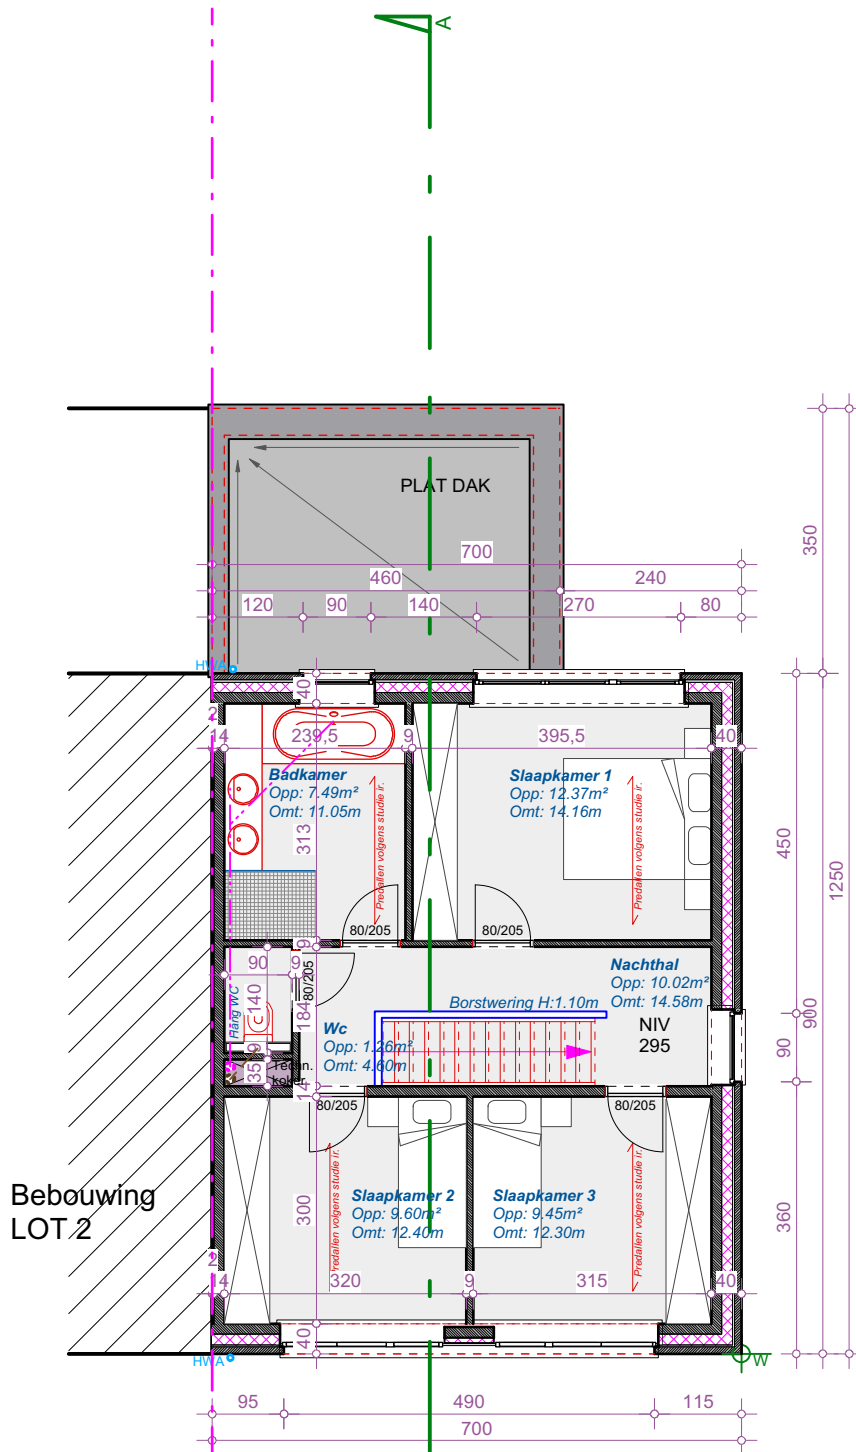

VERDIEPING.
SCHAAL 1/100

LOT 3

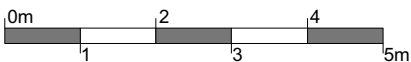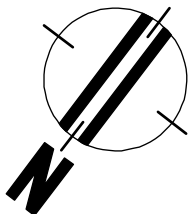

Architectenbureau
Pieterjan Vermoesen
Bert Van Hoorickstraat 13 9300 AALST
GSM: 0472 / 55.51.77

BOUWEN VAN EEN EENGEZINSWONING

BOUWHEER
DS Woningbouw
Keiberg 6 9340 LEDE
BOUWPLAATS
Gentsesteenweg 203 9240 Zele