

De Lindepoort


Herentalsesteenweg / Bouwelsesteenweg
2280 Grobbendonk



APP B1.3

Schaal: 1/50


 1ste verdieping

 83,56 m²

 1

 2


 12,01 m²

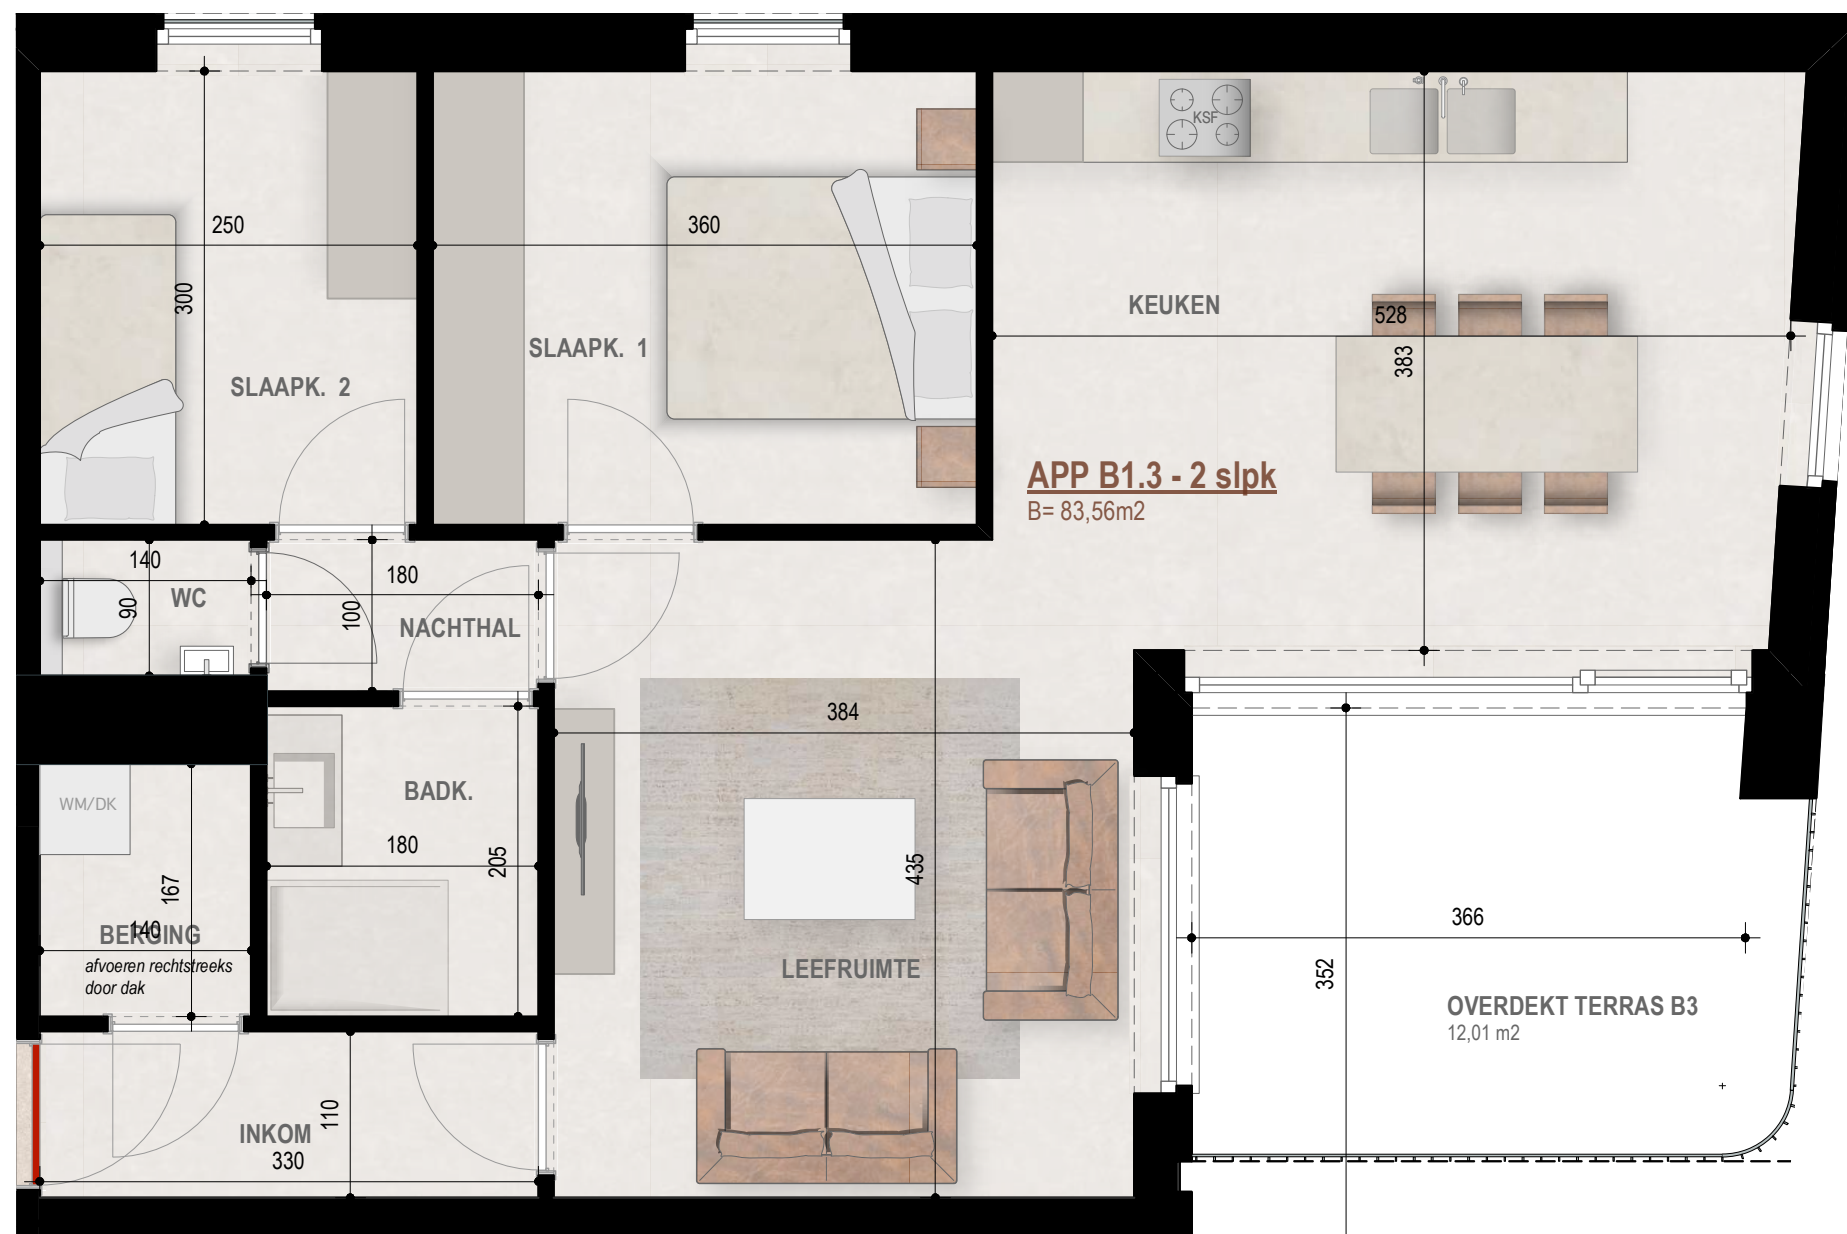

NIET-CONTRACTUEEL DOCUMENT

Alle binneninrichtingen, meubels, schrijnwerk en perspectieven zijn louter indicatief en vatbaar voor verandering en niet contractueel bindend - structuur onder voorbehoud stabiliteitsstudie.

Maatvoering en tuin louter indicatief en niet bindend. Constructies aanpasbaar tijdens werken.

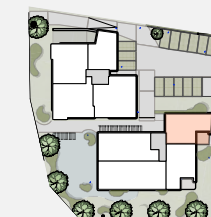

APART

JP Energy