


TUIN


Passendalestraat

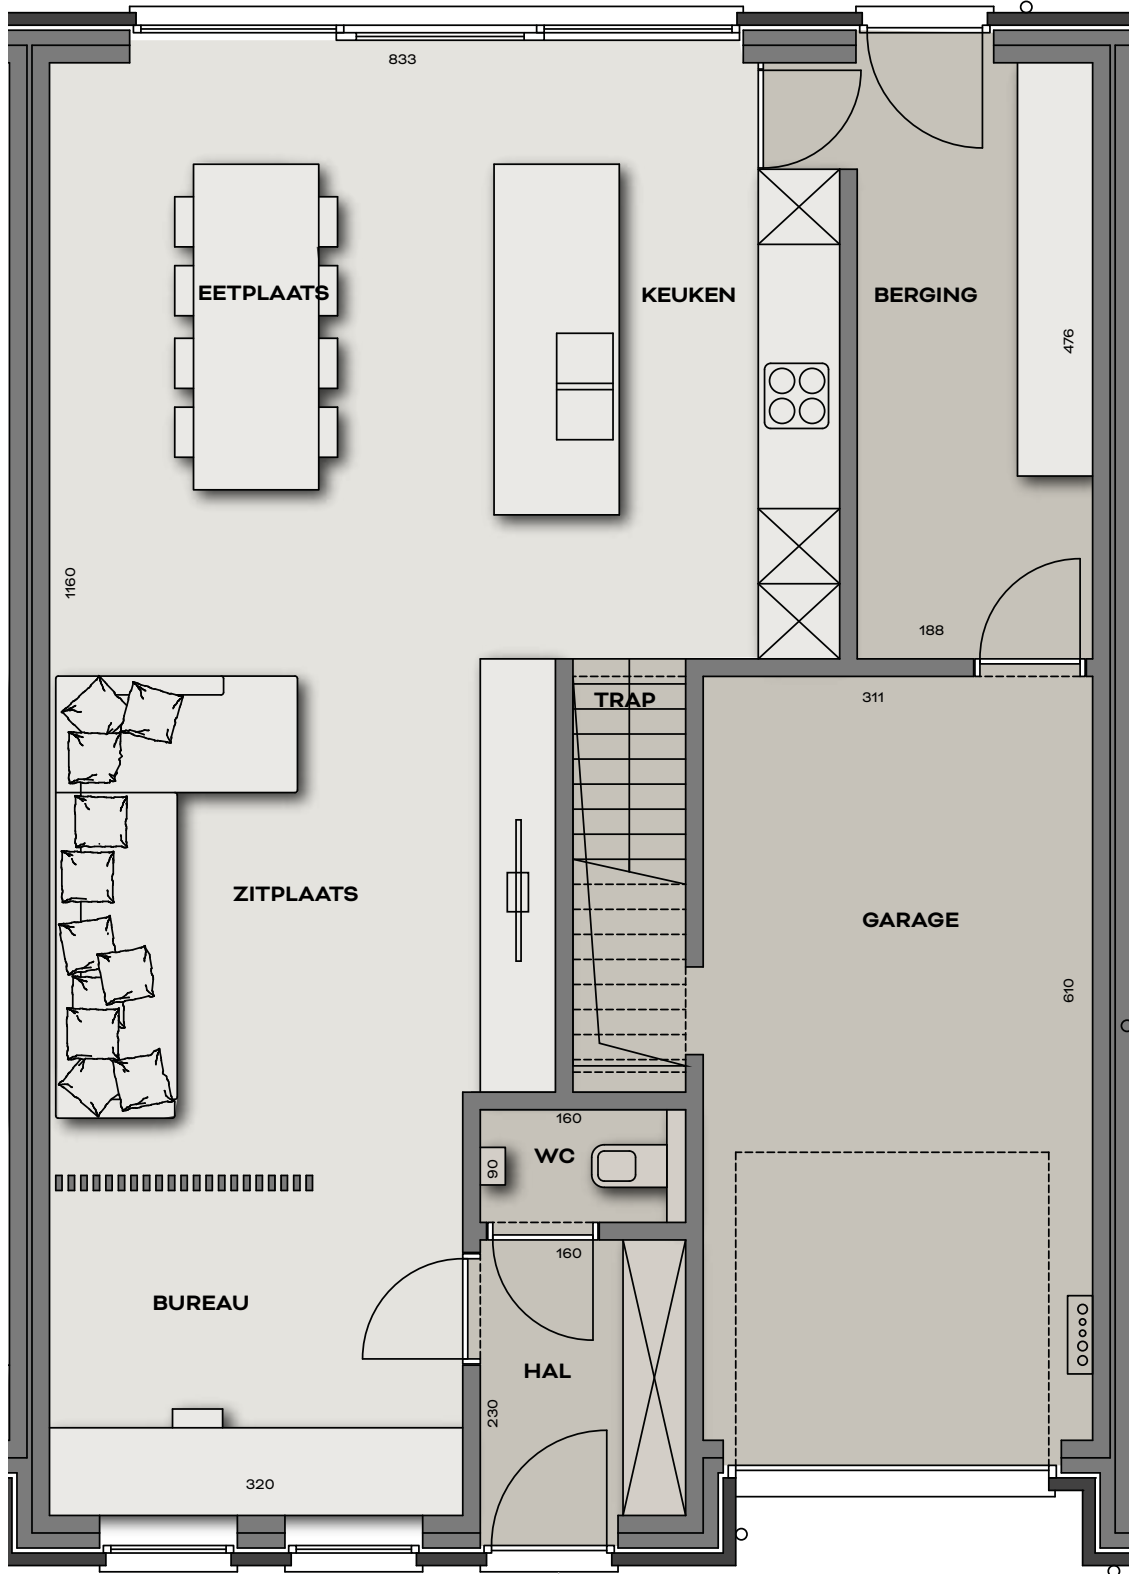


WONING 4
GELIJKVLOERS

OPPERVLAKTEN	
bruto opp.	: 105,60 m ²
terras	: 15,76 m ²
tuin	: 242,31 m ²

Dit plan en de afmetingen zijn indicatief en onderhevig aan wijzigingen in het kader van het bouwproces. Exacte maatvoering kan pas bepaald worden na afronding van studies, technieken, stabiliteit, akoestiek en EPB. Alle meubilair en ingemaakte kasten zijn niet inbegrepen en worden louter ter illustratie afgebeeld.

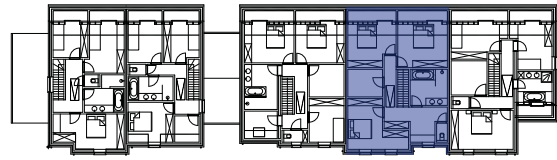

Passendalestraat

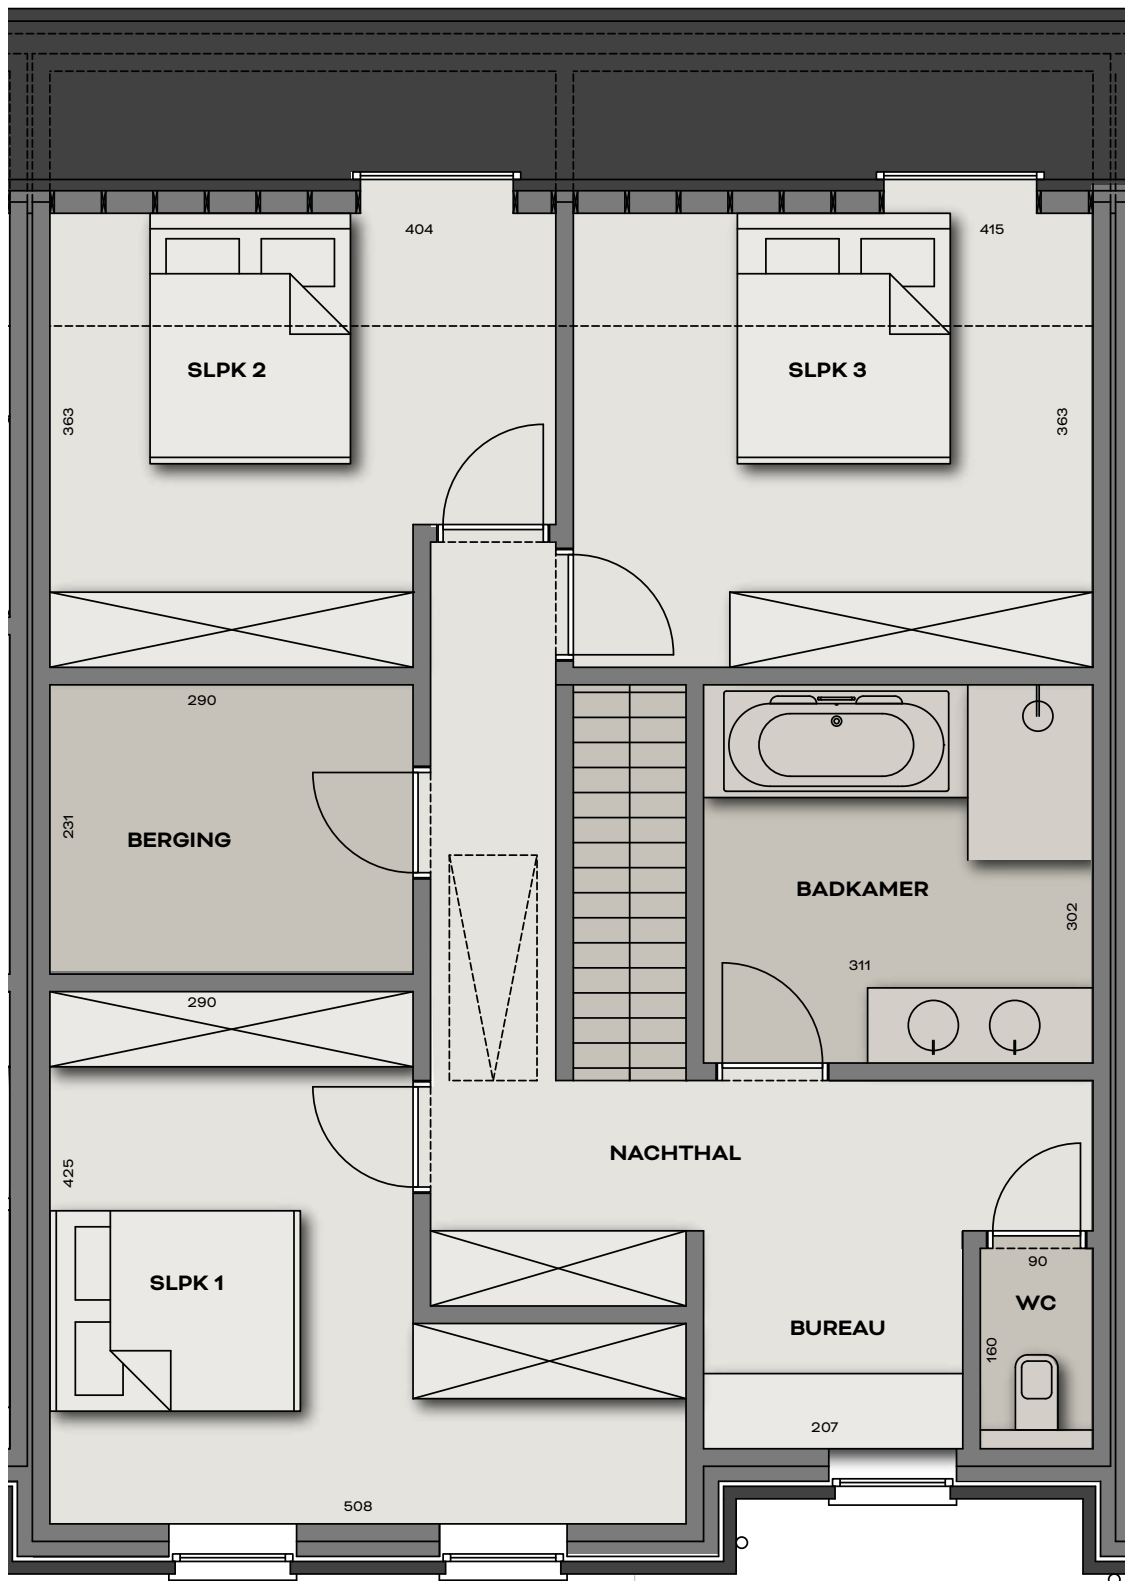

WONING 4
VERDIEPING

OPPERVLAKTEN
bruto opp. : 105,60 m²



Dit plan en de afmetingen zijn indicatief en onderhevig aan wijzigingen in het kader van het bouwproces. Exacte maatvoering kan pas bepaald worden na afronding van studies, technieken, stabiliteit, akoestiek en EPB. Alle meubilair en ingemaakte kasten zijn niet inbegrepen en worden louter ter illustratie afgebeeld.