

# Deback

créateur d'espace de vie


atelier




architectes

Résidence


Lot n° 8-4-1  
129.20 m<sup>2</sup>

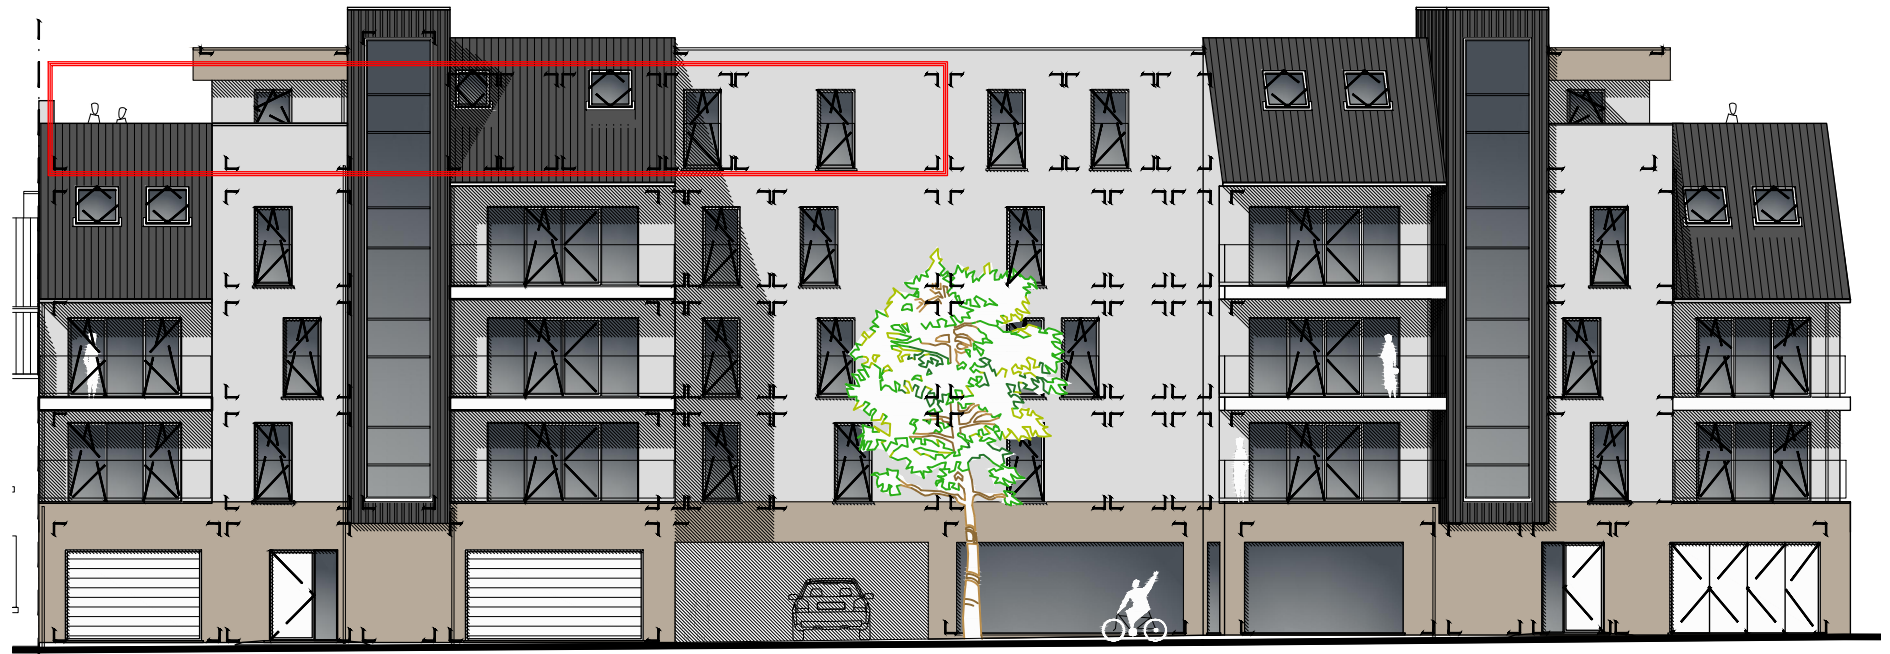


Avant

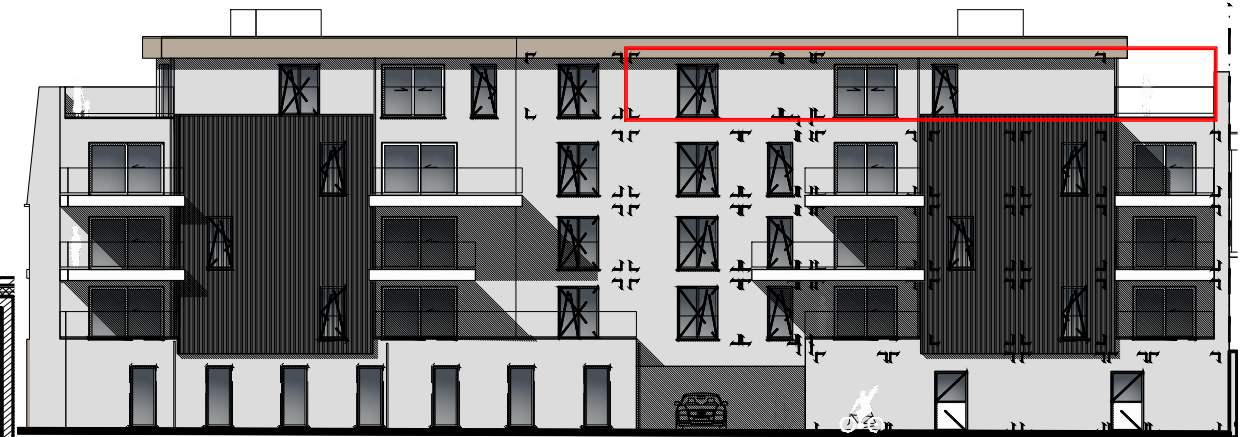

Arrière

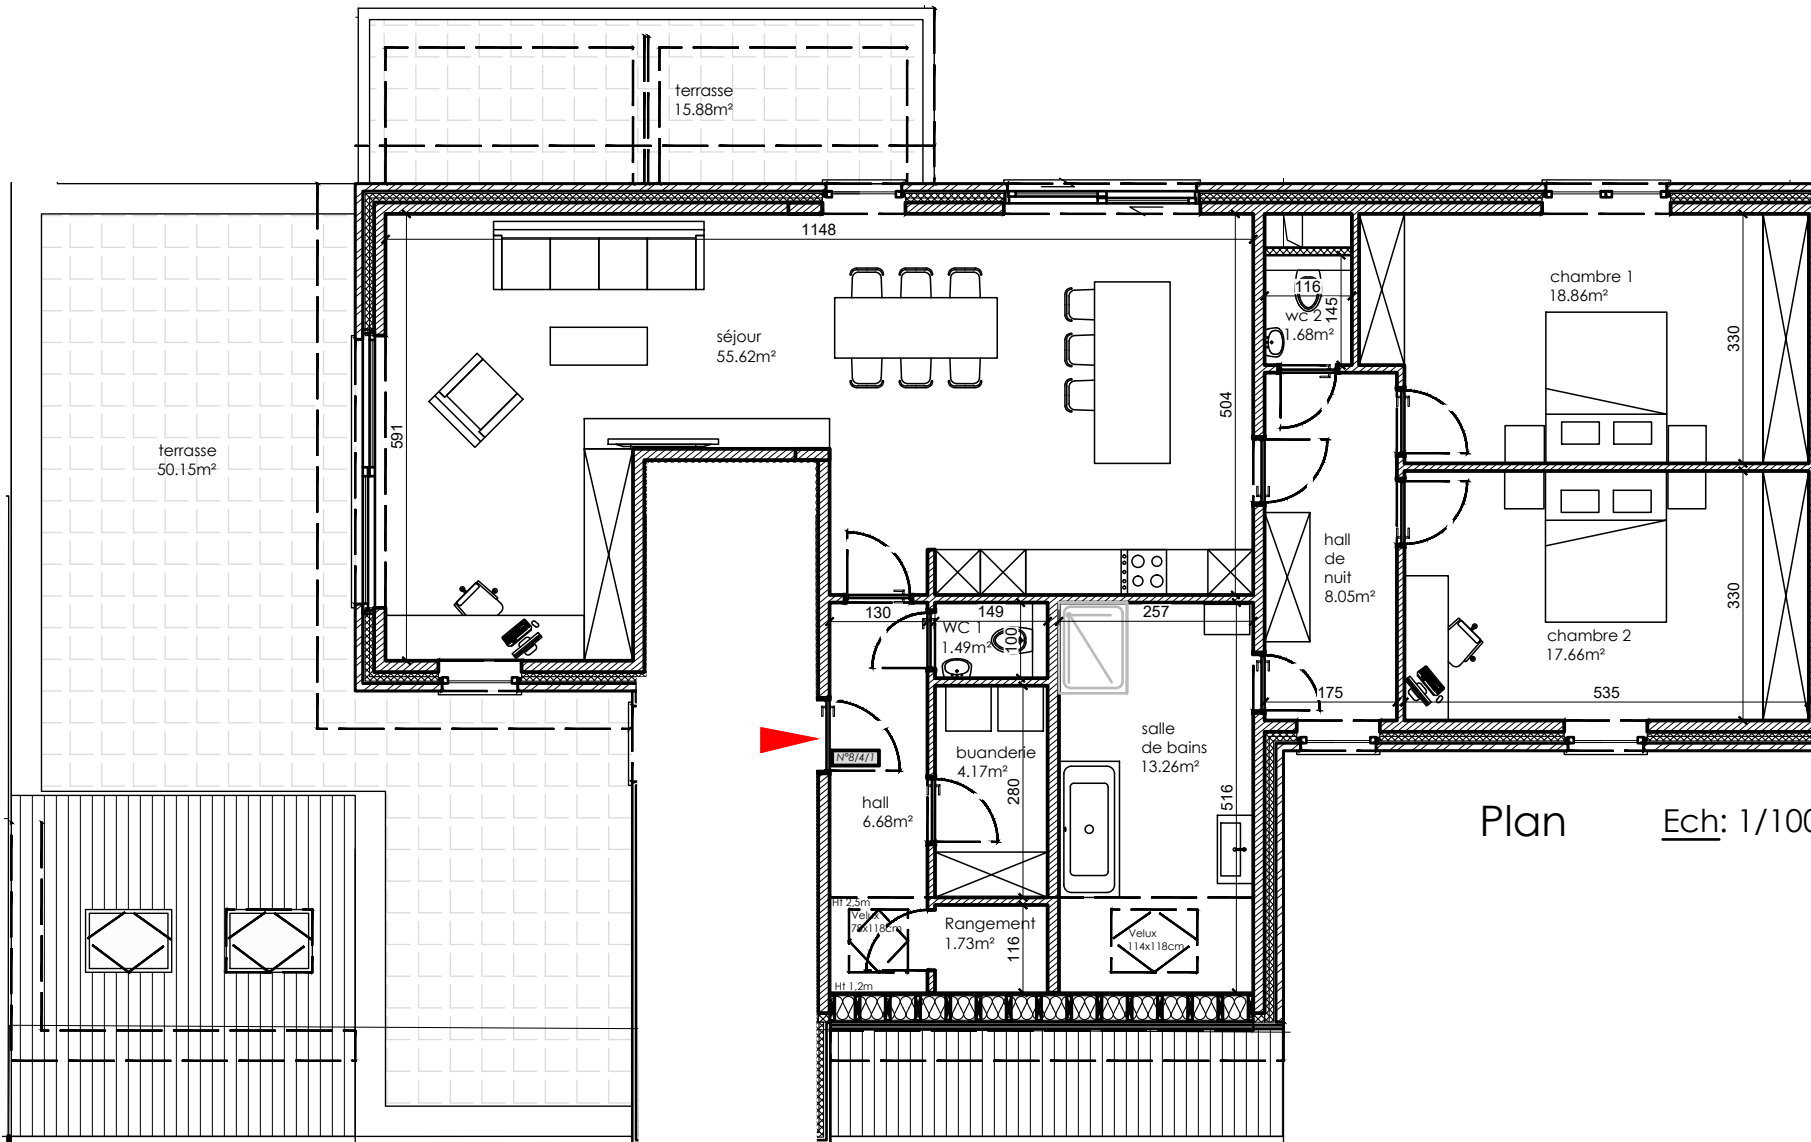


Plan Ech: 1/100

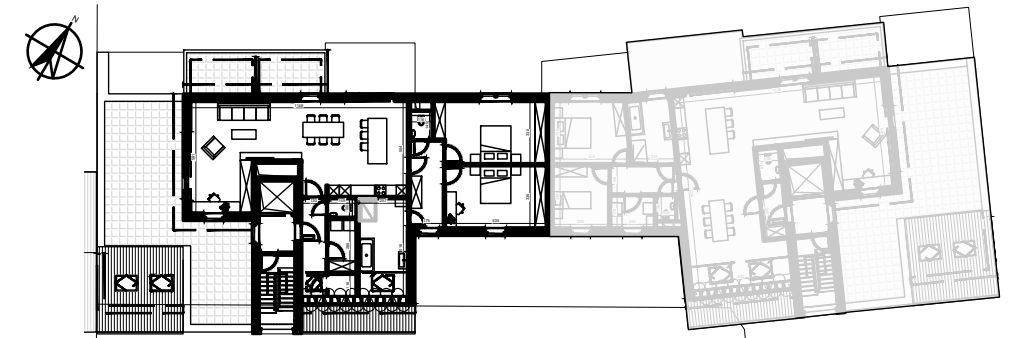

Désignations	Surfaces
Hall	6.68m <sup>2</sup>
Séjour	55.62m <sup>2</sup>
Chambre 1	18.86m <sup>2</sup>
Chambre 2	17.66m <sup>2</sup>
SDB	13.26m <sup>2</sup>
Buanderie	4.17m <sup>2</sup>
WC 1	1.49m <sup>2</sup>
WC 2	1.68m <sup>2</sup>
Rangement	1.73m <sup>2</sup>
Hall de nuit	8.05m <sup>2</sup>
Surf. totale	129.20m <sup>2</sup>
Terrasse arrière	15.88m <sup>2</sup>
Terrasse latérale	50.15m <sup>2</sup>

Construction d'un immeuble de 14 appartements et 1 ensemble de bureaux

4, 6, 8 Rue de la Procession à 7780 Comines

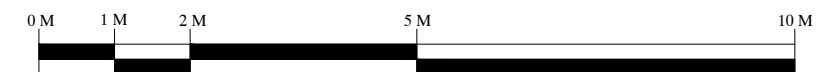

**R+4**  
**8-4-1**