


C 1.12

nr. 254/0102

verdieping +1


appartement 79,51 m<sup>2</sup>  
terras 30,00 m<sup>2</sup>

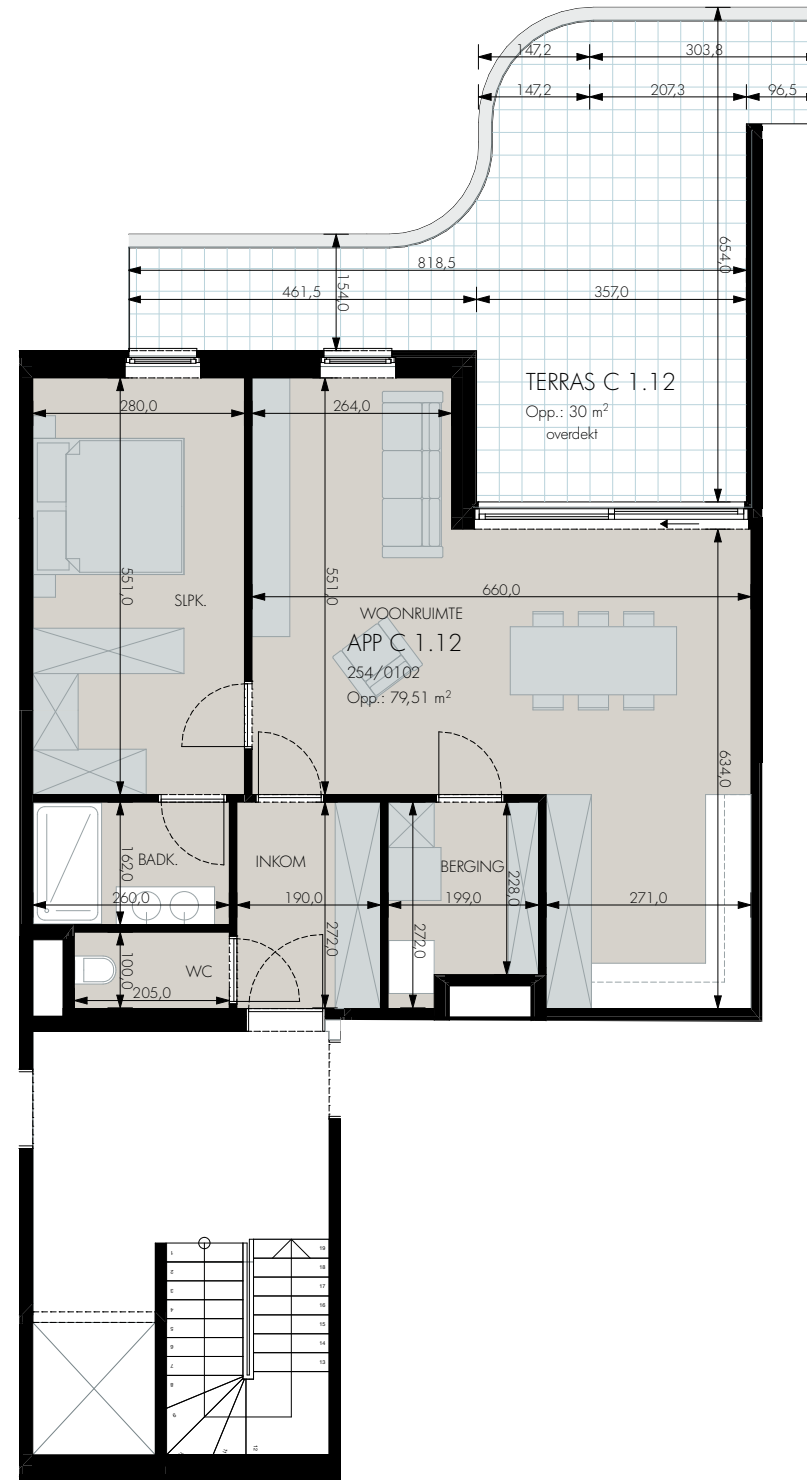

## Inplanting



## Situering

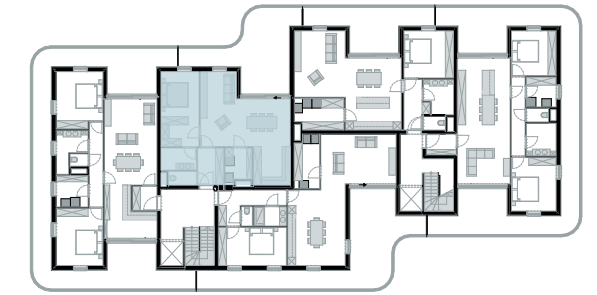

## Linkerzijgevel Blok C



Handtekening klant

Datum

Dit verkoopplan is indicatief. De keukenopstelling is een voorstel van inrichting.  
Bepalingen van het verkoopslastenboek zijn prioritair ten opzichte van het verkoopplan.  
De afmetingen en oppervlaktes zijn indicatief en niet bindend. De vermelde oppervlaktes zijn bruto oppervlaktes  
(inclusief de buitenmuren, de binnenmuren, technische schachten en de helft van de gemene muren.)  
Alle meubilair en toebehoren zijn illustratief en maken geen deel uit van de verkoopovereenkomst.

