
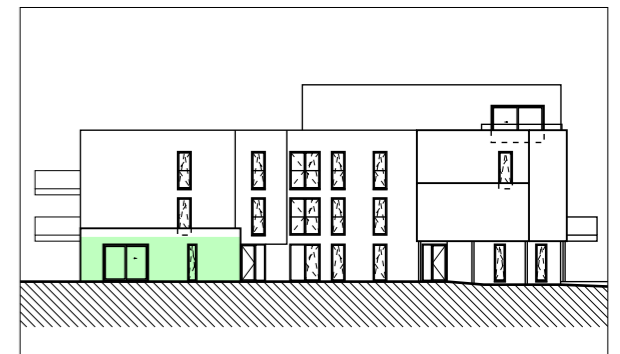


APP 0.5

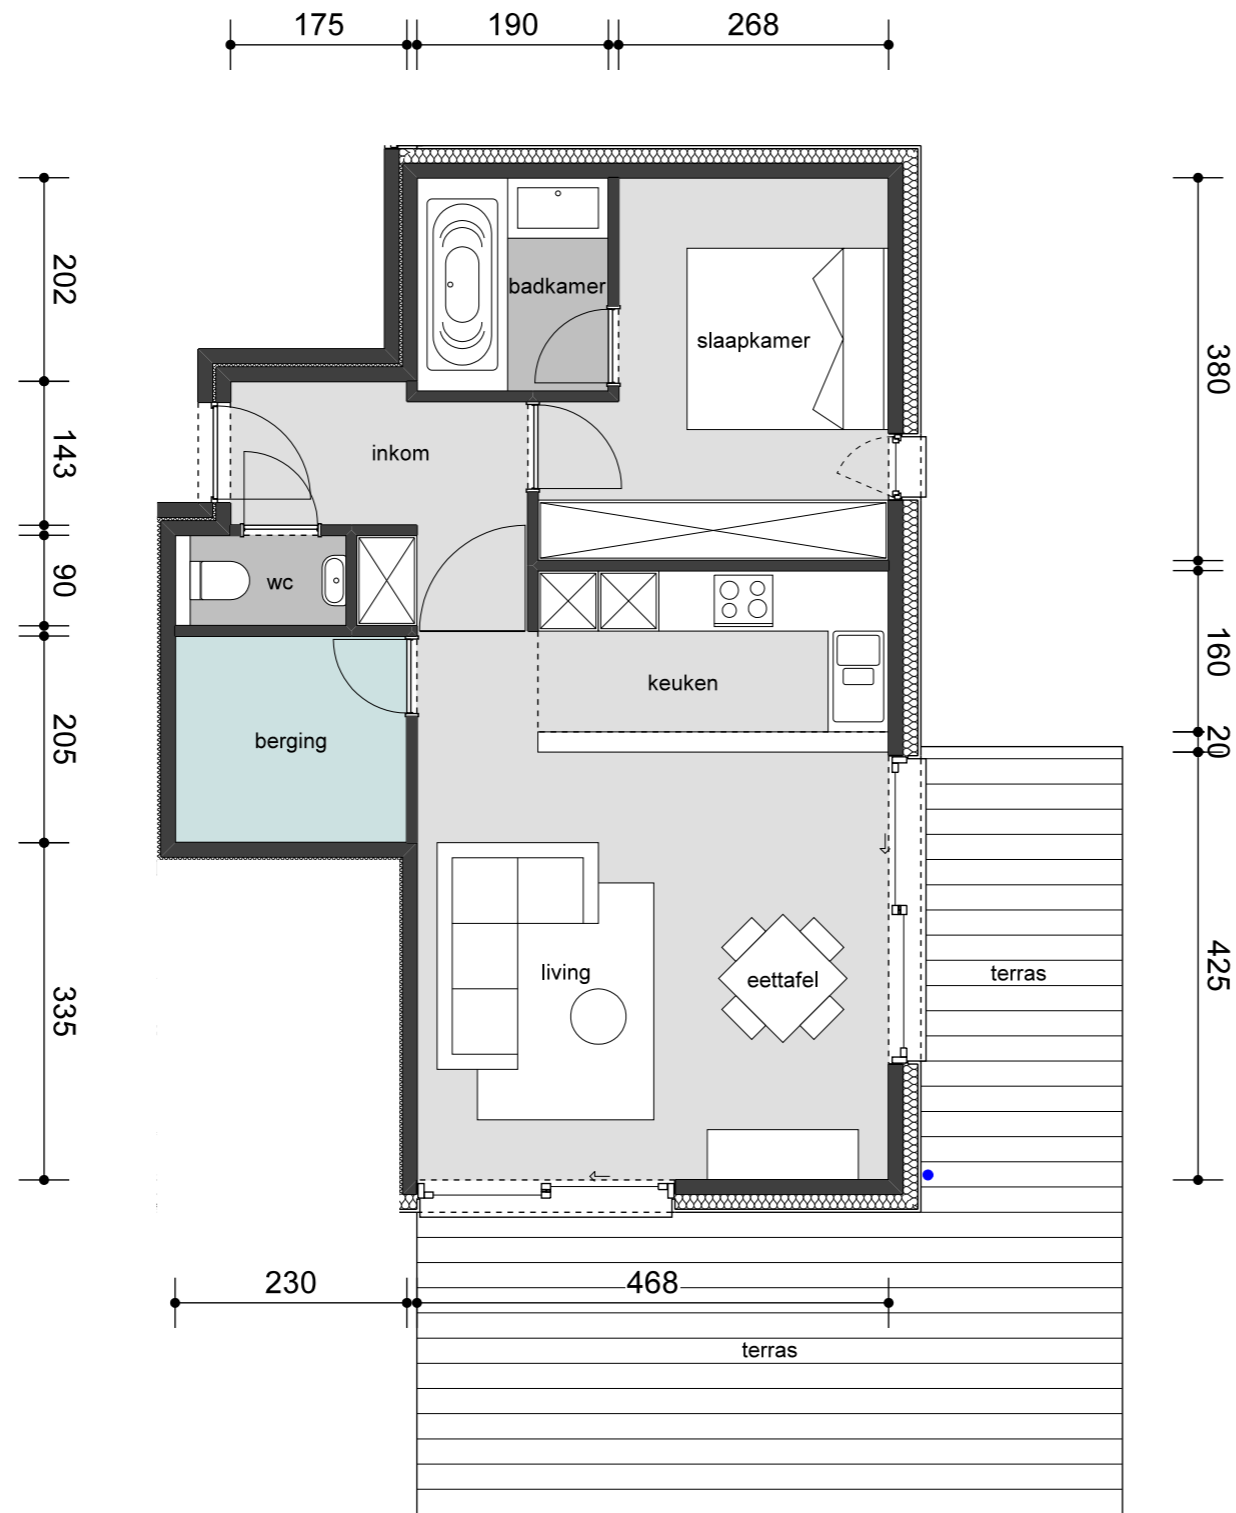

17/10/2024 dd	rev : 0	schaal: 1/75	0 1.00 2.00 3.00
<p>Het meubilair en de afbeeldingen van uitrusting zijn ter indicatieve titel weergegeven.</p> <p>Detail van voorzieningen, zie commerciële-technisch lastenboek.</p> <p>Meting volgens bepalingen opgenomen in commerciële-technisch lastenboek.</p>			<p>APPARTEMENT MET 1 SLPK</p> <p>65.53 m² OPPERVLAKTE</p> <p>30.24 m² OPPERVLAKTE TERRAS</p> <p>46.97 m² OPPERVLAKTE TUIN</p>