

BLOK A1

OVERZICHTSPLAN

NIV. 1

VERKOOP_20250418_A




KANTOREN 1.01 t/m 1.06	A1_1.00
bruto oppervlakte	1.098,02 m²

KANTOREN A1_1.01
bruto handelsruimte 161,90 m²

KANTOREN A1_1.02
bruto handelsruimte 271,41 m²

KANTOREN A1_1.03
bruto handelsruimte 213,26 m²

KANTOREN A1_1.04
bruto handelsruimte 126,77 m²

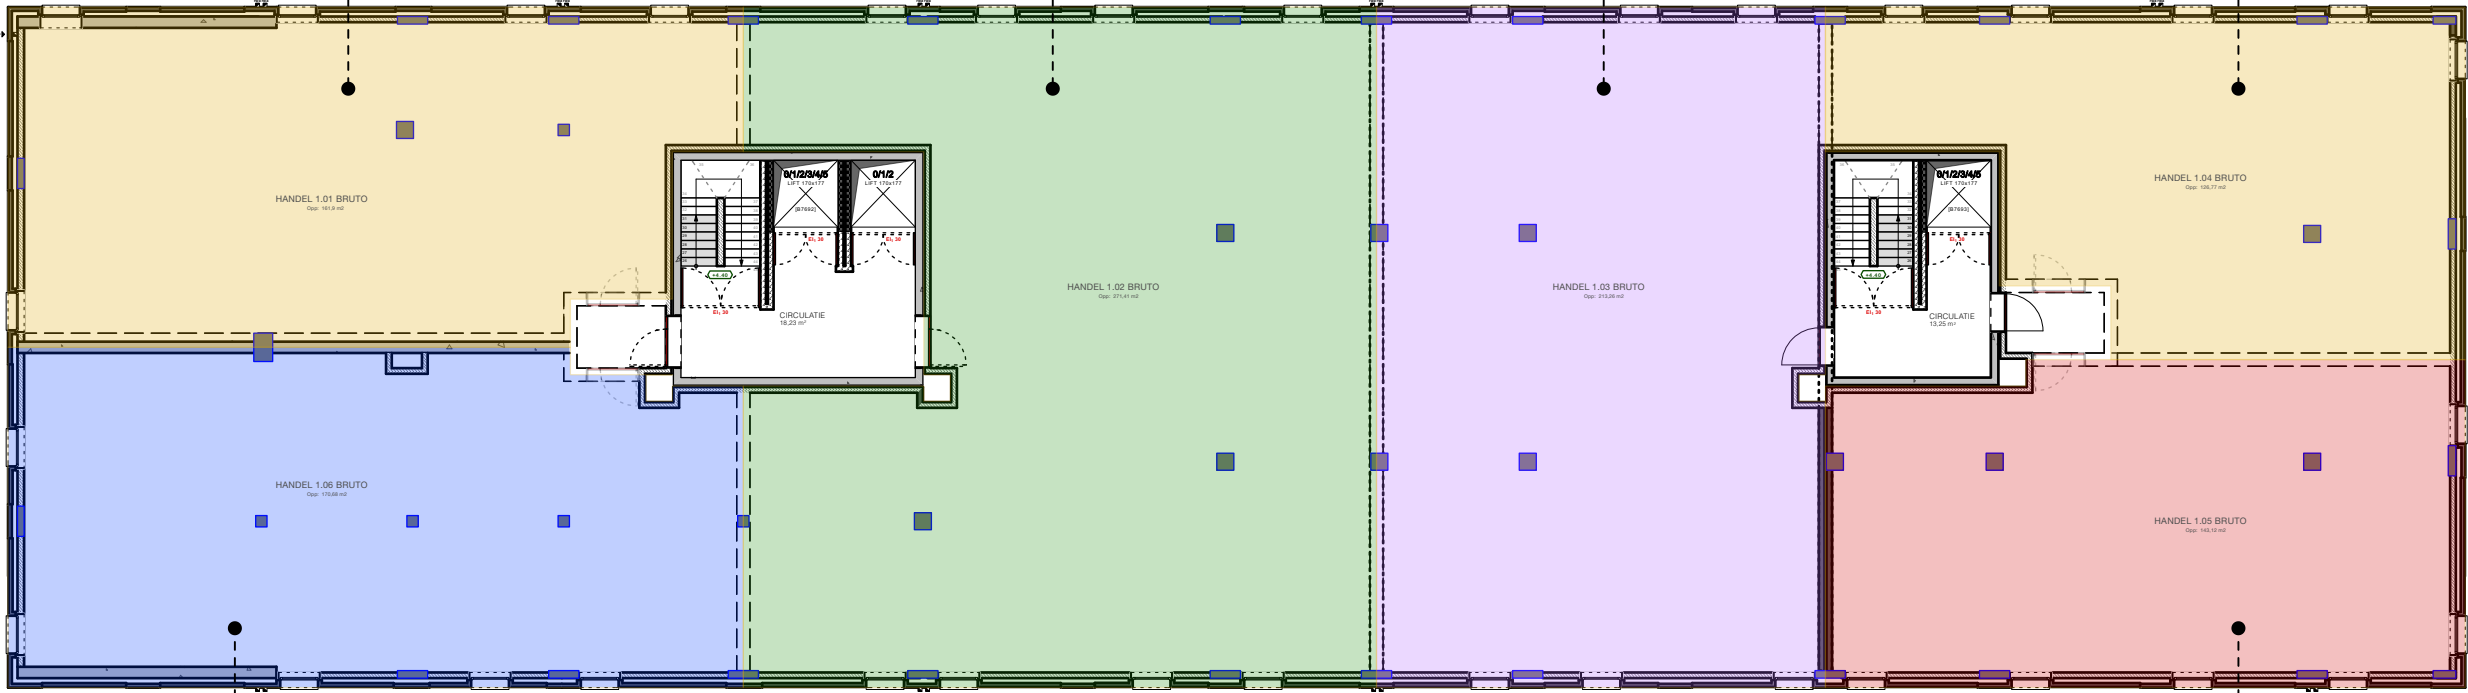

KANTOREN A1_1.06
bruto handelsruimte 170,68 m²

KANTOREN A1_1.05
bruto handelsruimte 143,12 m²



AGTER DE HEUF
PELT

Maatwijzigingen aan de plannen zijn steeds mogelijk, tengevolge van stabiliteits- of technische redenen. De verschillen welke zouden voorkomen, hetzij in meer, hetzij in min, zullen beschouwd worden als aanvaardbare afwijkingen die in geen geval de overeenkomst op één of andere wijze zouden wijzigen. Eventuele maten op de plannen dienen dan ook te worden aanzien als 'circa' maten. Noodzakelijke aanpassingen uit constructieve of esthetische redenen van algemeen belang zijn toegelaten zonder voorafgaandelijk akkoord van de kopers.