



Urban Villa André

Cauwerburg 2 bus 9

3e verdieping
Bruto opp 108,6 m²
Terras 14,7 m²
2 Slaapkamers
1 Badkamer

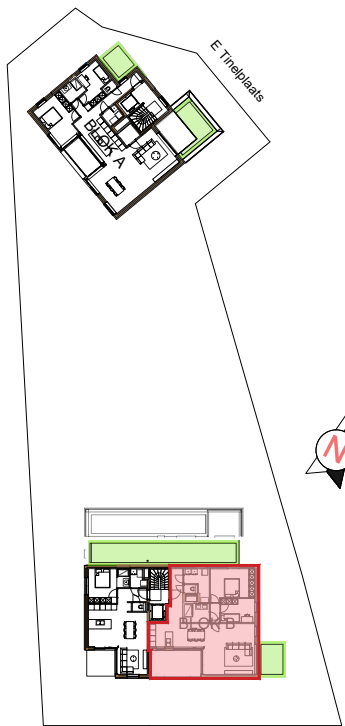


Cauwerburg
3e Verdieping Cauwerburg

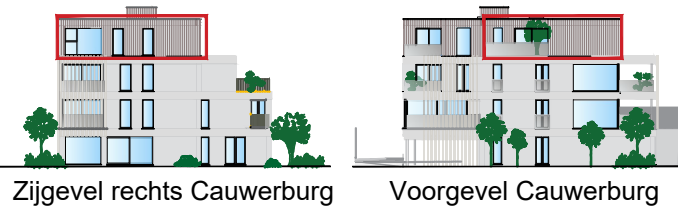

Zijgevel rechts Cauwerburg

Voorgevel Cauwerburg

De aangeduide meubelen, keuken en sanitair zijn louter ter illustratie.
De afmetingen zijn bij benadering en onder voorbehoud van wijzigingen tijdens uitvoering

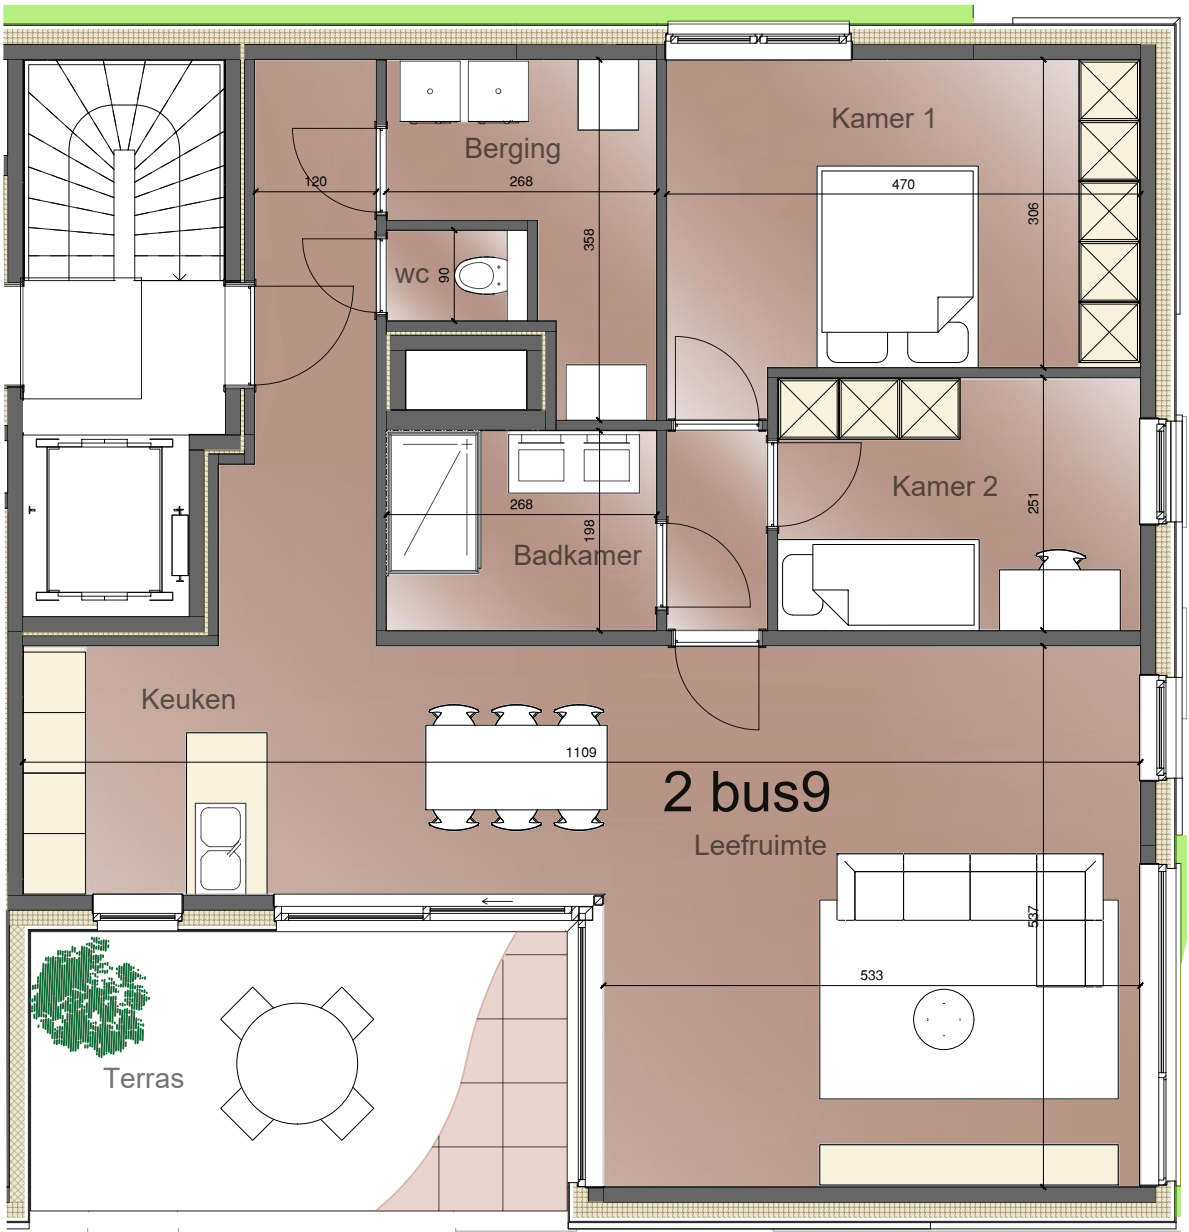

Grondplan Schaal 1/75

