


30
640
30
400
30
640
30
1800

Inrijhelling : 6cm/m

regenwaterput 10.000 L (verkeersklasse B125)
aangesloten dakoppervlakte op regenwaterput: 428m²
aftappunten hemelwater:
- 2 x buitenkraan (wassen wagens)

Infiltratie :
Totale cap.10.000l (beton geperforeerd)
(dakopp. 428-60m²=368m²x25l/m² = 9.200l te infiltreren)

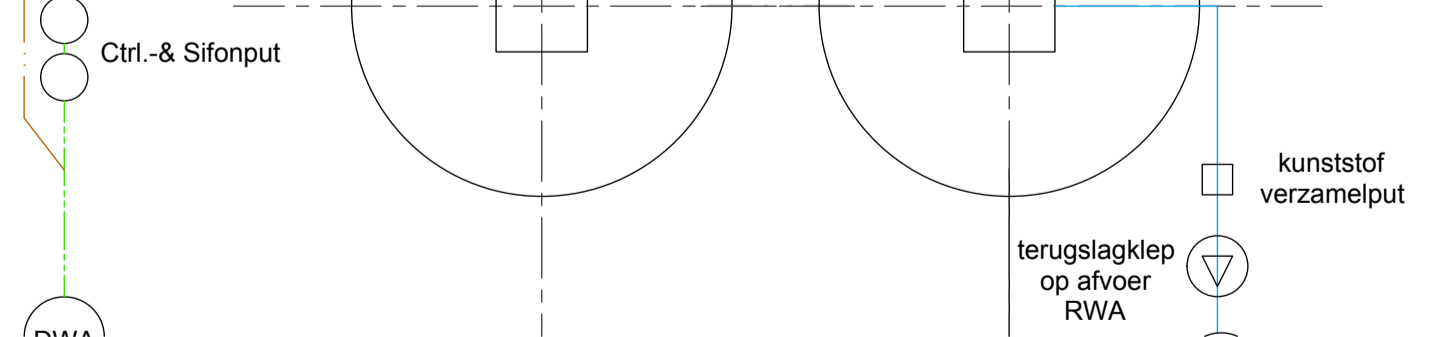

- KELDERPLAN -

Verkoop : @t Home

Coördinatie :

Promotor :