


houden kunstscherm

houden kunstscherm

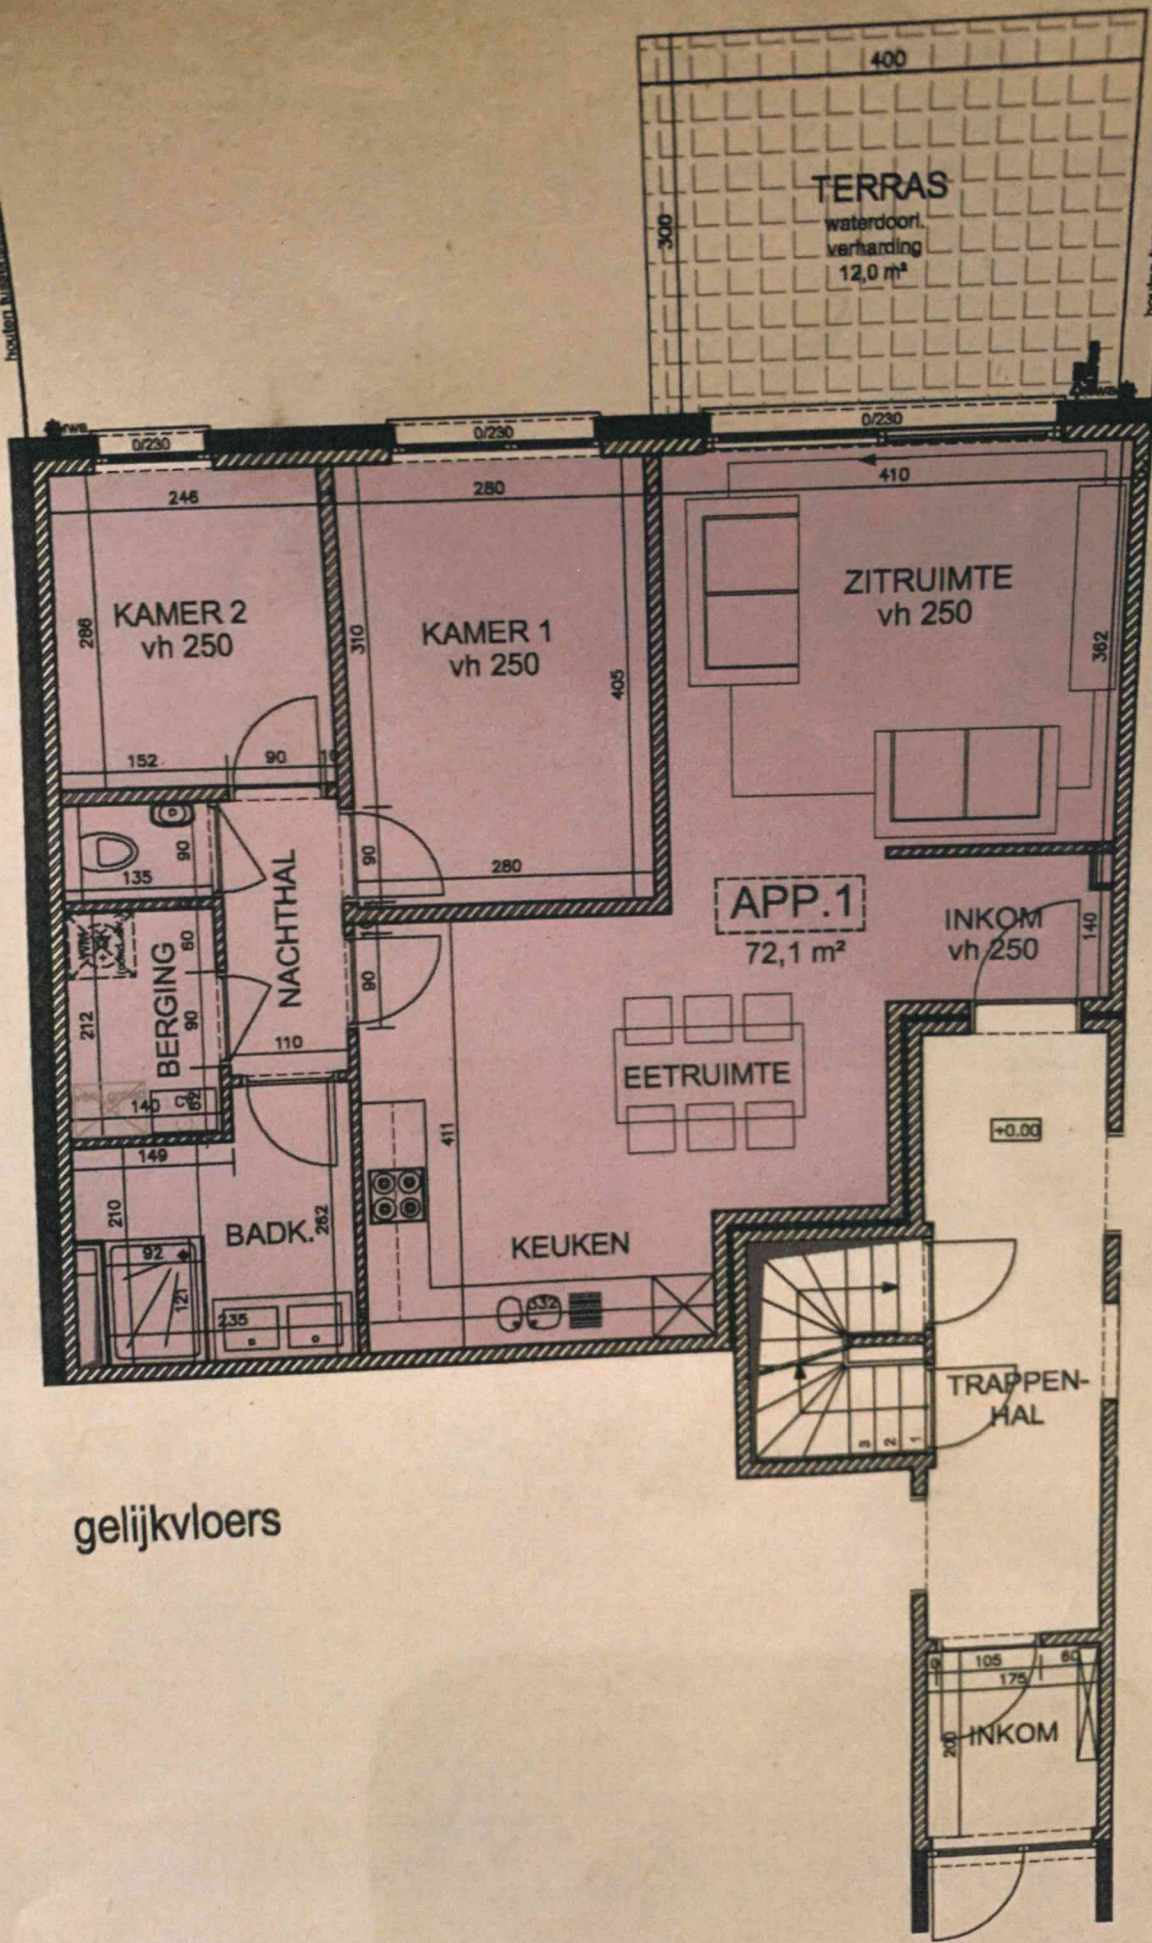

gelijkvloers