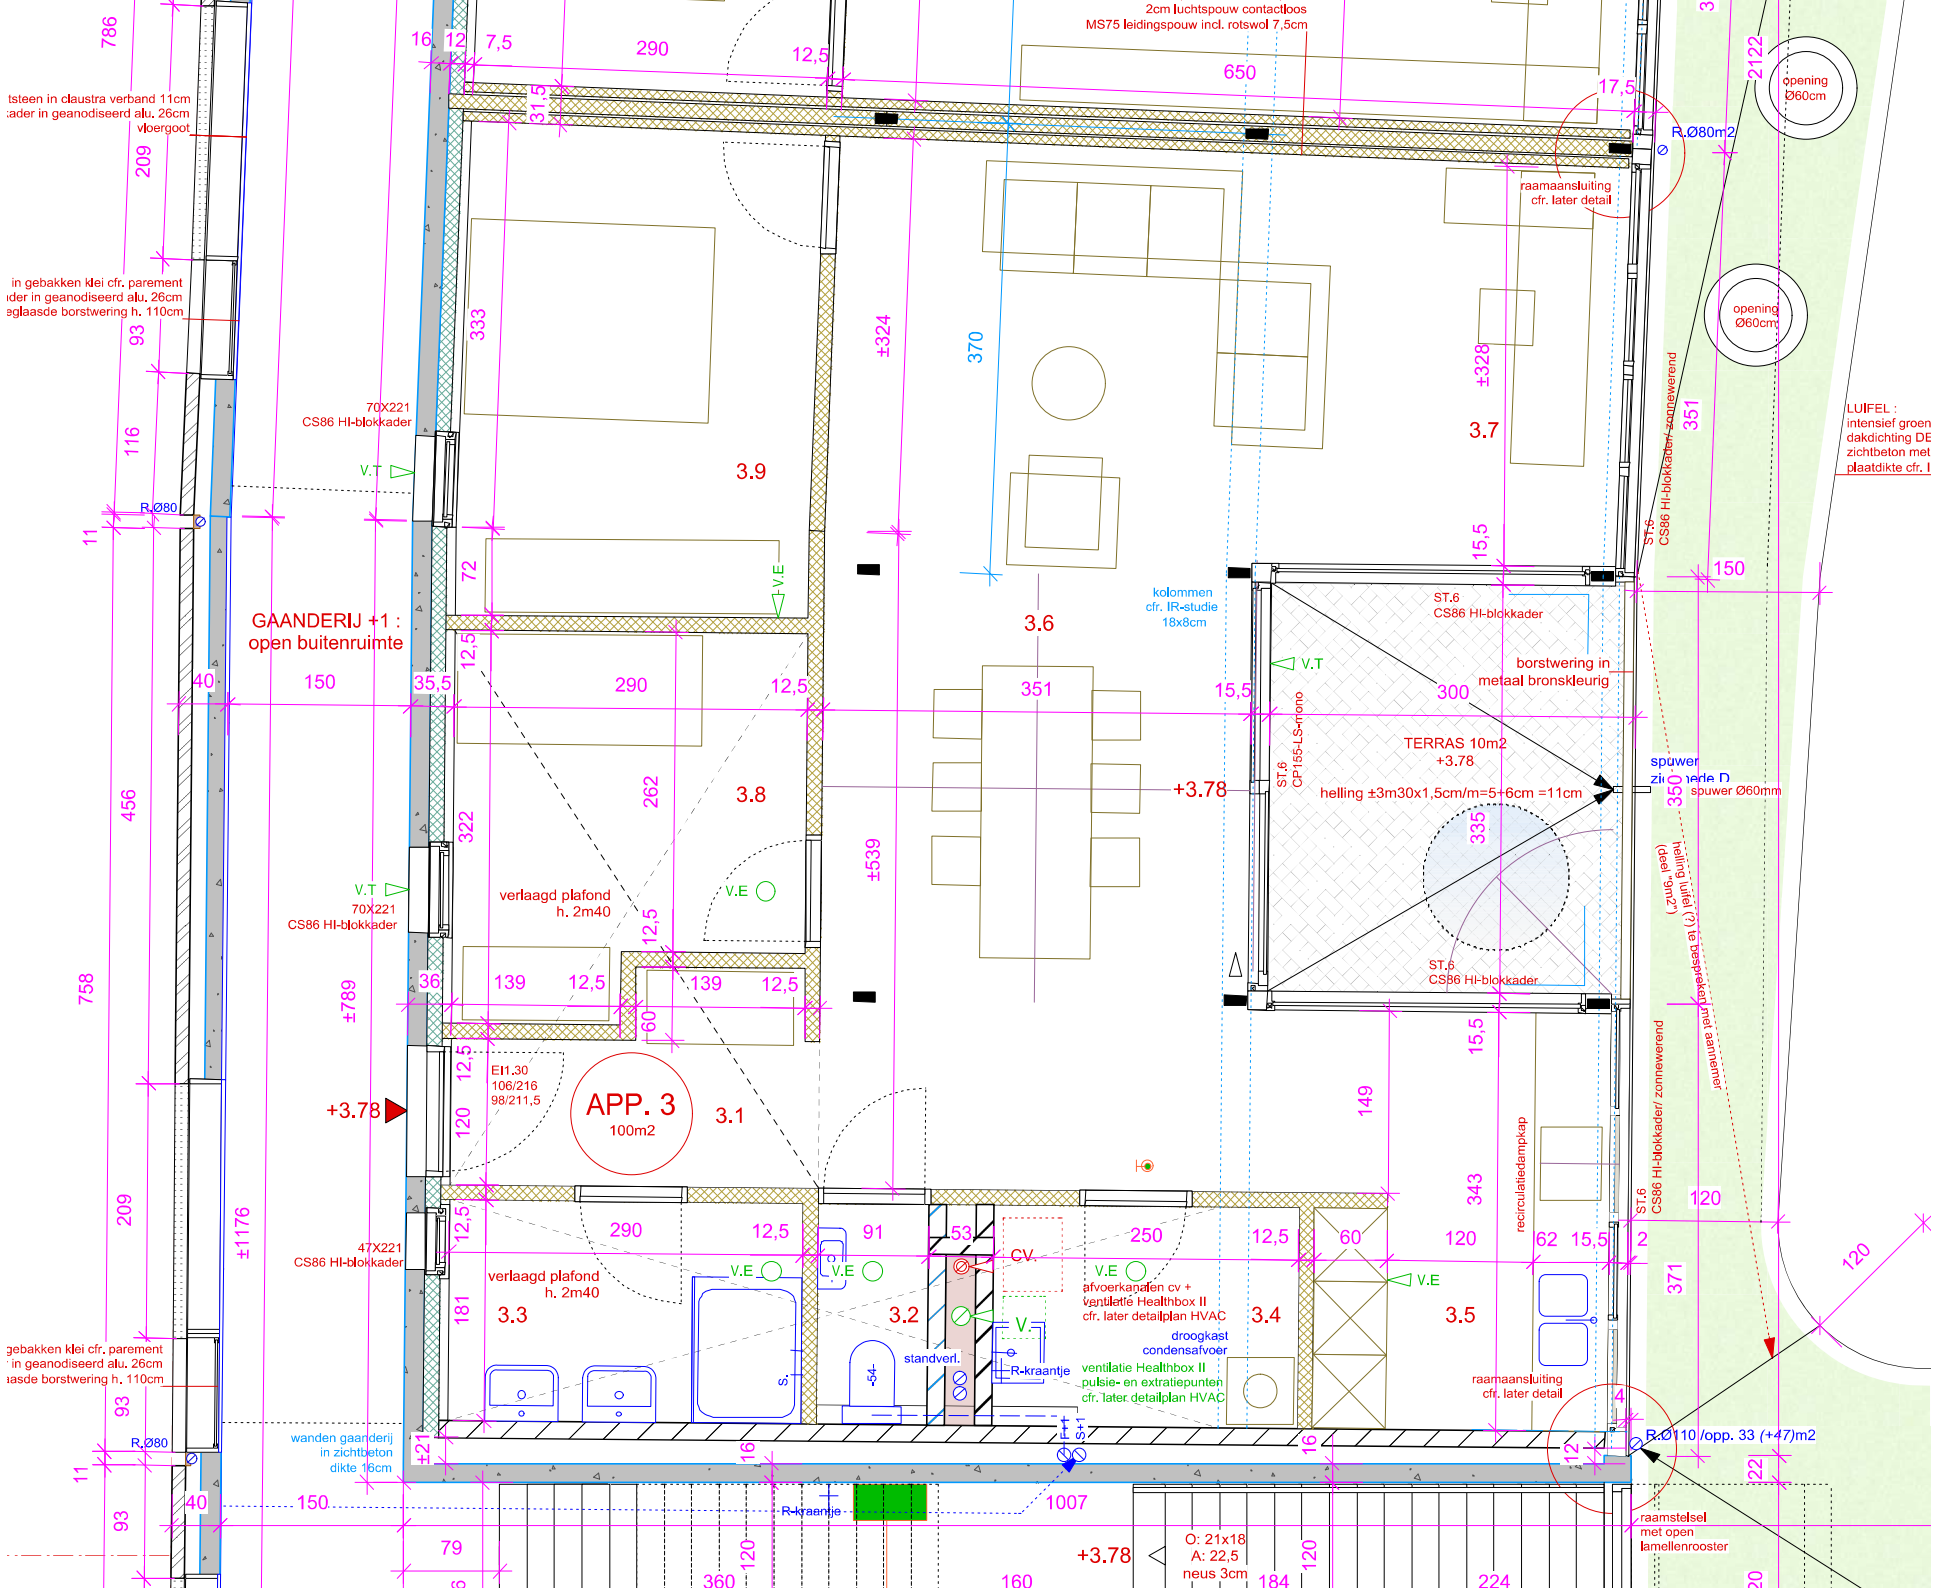
GAANDERIJ +1 :
open buitenruimte
APP. 3
100m2
3.1
3.2
3.3
3.4
3.5
3.6
3.7
3.8
3.9
TERRAS 10m2
+3.78
helling ±3m30x1,5cm/m=5+6cm =11cm
verlaagd plafond
h. 2m40
verlaagd plafond
h. 2m40
borstwering in
metaal bronskleurig
kolommen
cfr. IR-studie
18x8cm
raamaansluiting
cfr. later detail
raamaansluiting
cfr. later detail
opening
Ø60cm
opening
Ø60cm
R.Ø80m2
R.Ø110 /opp. 33 (+47)m2
spuwer Ø60mm
afvoerkanalen cv +
ventilatie Healthbox II
cfr. later detailplan HVAC
droogkast
condensafvoer
ventilatie Healthbox II
pulsie- en extratiepunten
cfr. later detailplan HVAC
standverl.
recirculatiedampkap
wanden gaanderij
in zichtbeton
dikte 16cm
raamstelsel
met open
lamellenrooster
LUIFEL :
intensief groen
dakdichting DE
zichtbeton met
plaatdikte cfr. I
70X221
CS86 HI-blokkader
47X221
CS86 HI-blokkader
ST.6
CS86 HI-blokkader
ST.6
CP155-LS-mono
EI1.30
106/216
98/211,5
2cm luchtspouw contactloos
MS75 leidingspouw incl. rotswol 7,5cm
in gebakken klei cfr. parement
ader in geanodiseerd alu. 26cm
eglaasde borstwering h. 110cm
tsteen in claustra verband 11cm
ader in geanodiseerd alu. 26cm
vloergoot
R.Ø80
+3.78
O: 21x18
A: 22,5
neus 3cm